



LEGENDA

 Amplasament studiat

PLAN URBANISTIC ZONAL - Bloc de locuinte cu spatii de depozitare, locuri de parcare si boxe la demisol, spatii comerciale si de prestari servicii, birouri la parter, spatii de locuit la etaje, locuri de parcare supraterane, sistematizare verticala, amenajari exterioare, racorduri/bransamente

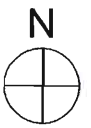


PLAN DE INCADRARE IN TERITORIU, Scara:1:5000

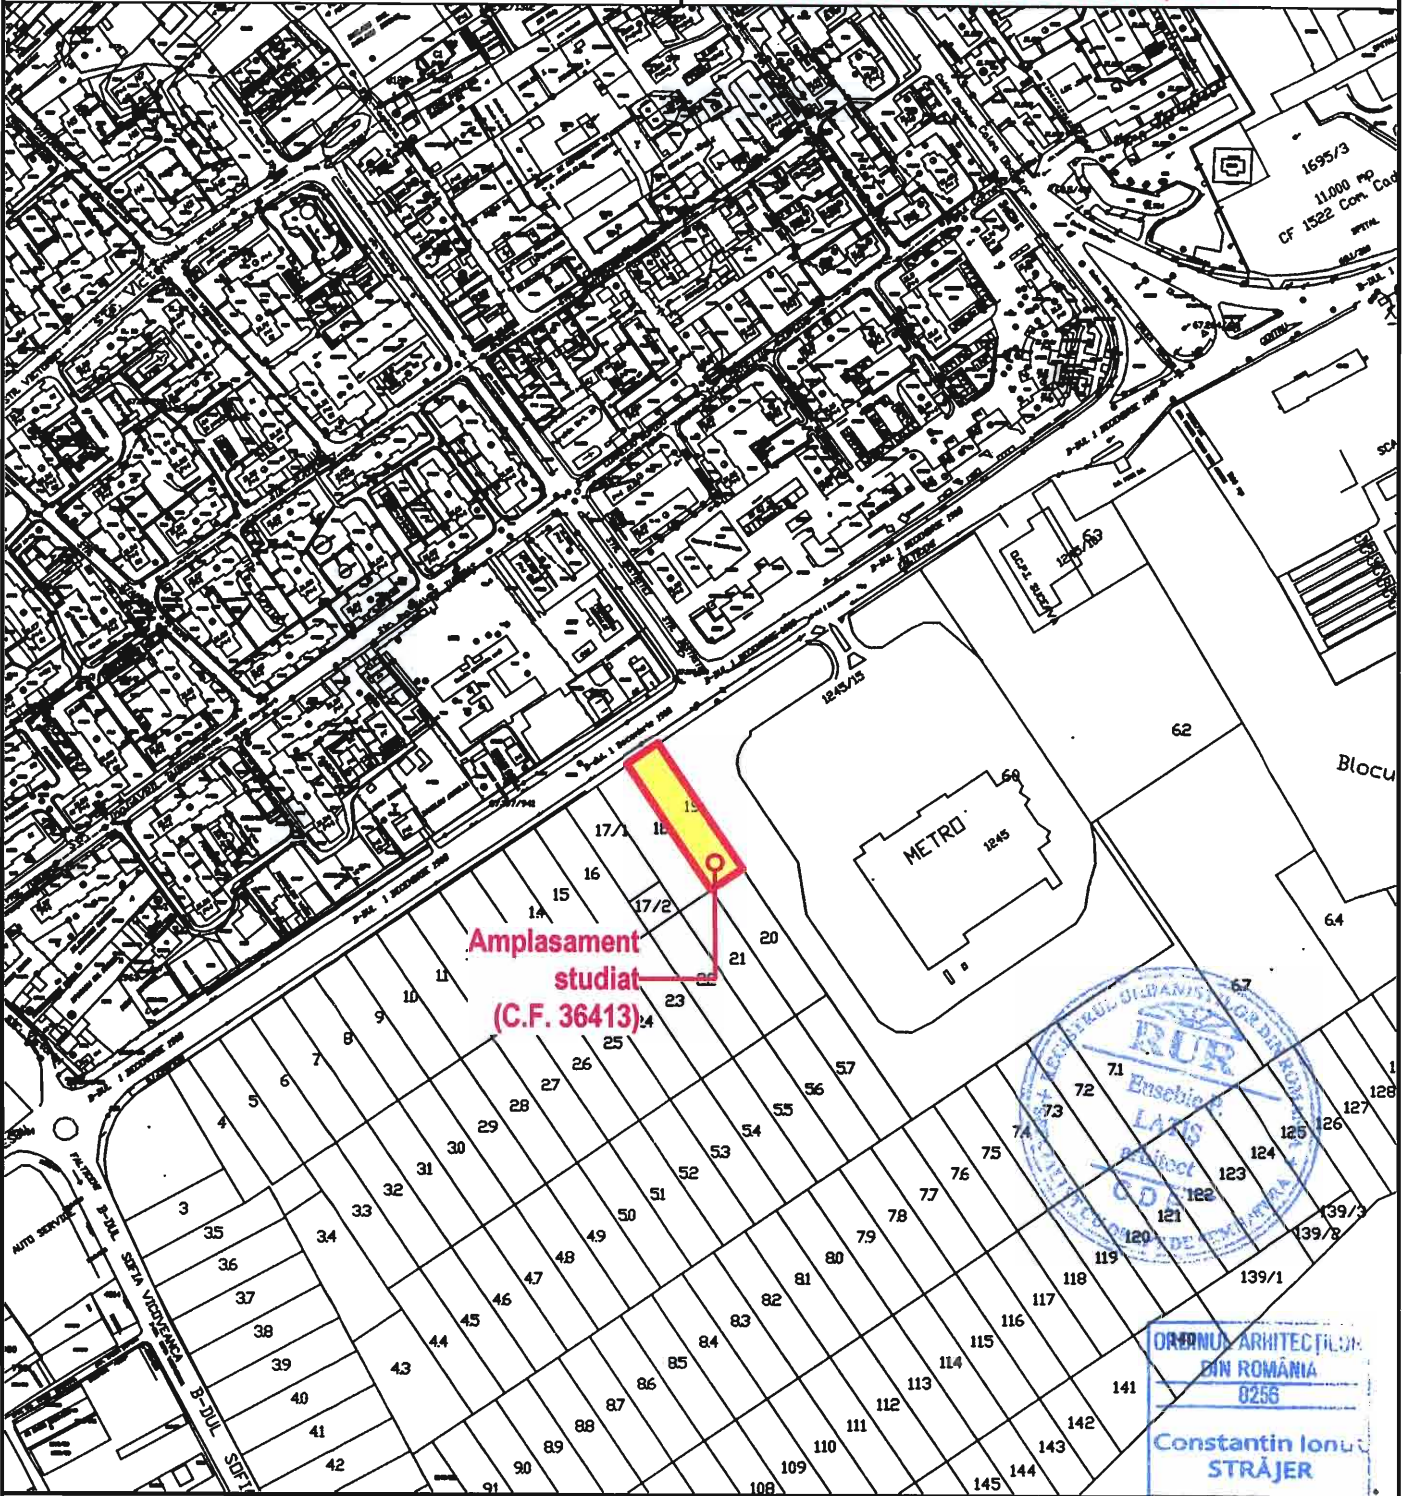

ORDINUL ARHITECTURILOR
 DIN ROMANIA
 0256
Constantin Ionuț STRĂJER
 Arhitect cu drept de semnătură

PLAN DE INCADRARE IN TERITORIU, Scara:1:5000

<p>PROIECTANT GENERAL:</p>  <p>S.C. ADIM 2012 S.R.L. Tel/Fax 0230/520965 2012.adim@gmail.com Str. Emil Cioran, Nr. 1, Mun. Suceava, Jud. Suceava www.AdimArhitectura.ro Facebook: ADIM Arhitectura</p>		<p>Investitor: S.C. DAVASY BIULDARS S.R.L. Str. Iuliu Maniu, Nr.1, Bl.1, Sc.A, Ap.25 Mun. Suceava Jud. Suceava</p>	
<p>SPECIFICAȚIE</p>		<p>NUME</p>	
<p>SEMNĂȚURA</p>		<p>SCARA: 1:500</p>	
<p>ȘEF PROIECT</p>		<p>Titlu Proiect: PLAN URBANISTIC ZONAL - Bloc de locuinte cu spatii de depozitare, locuri de parcare si boxe la demisol, spatii comerciale si de prestari servicii, birouri la parter, spatii de locuit la etaje, locuri de parcare supraterane, sistematizare verticala, amenajari exterioare, racorduri/bransamente Amplasament: Str. 1 Decembrie, F.N., Mun. Suceava Jud. Suceava</p>	
<p>PROIECTAT</p>		<p>Număr Proiect: 628/2020</p>	
<p>COORDONATOR URB.</p>		<p>Faza: P.U.Z.</p>	
<p>DIRECTOR</p>		<p>Denumire Plansă: PLAN DE INCADRARE IN TERITORIU</p>	
<p>Arh. Ionuț Străjer</p>		<p>Data: 2020</p>	
<p>Arh. E. Latis</p>		<p>Plansa: U.00</p>	
<p>Arh. Veronica Ciornei</p>			