
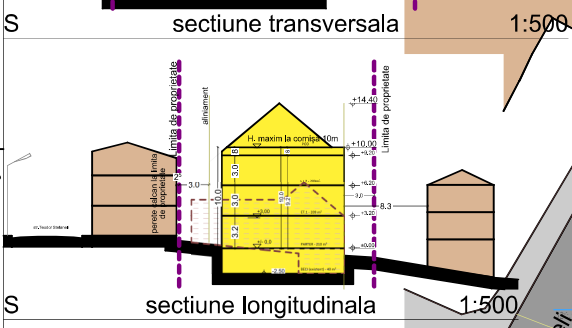


Prezentul document recepționat este valabil înscris în procesul verbal de recepție  
 nr. 208 / data 23.02.2018

Oficiul de Cadastru și Publicitate Imobiliară Suceava  
 Nume și prenume: PAVAL DIANA MIHAILA  
 Funcția: CONSILIER II  
 8/11/2018

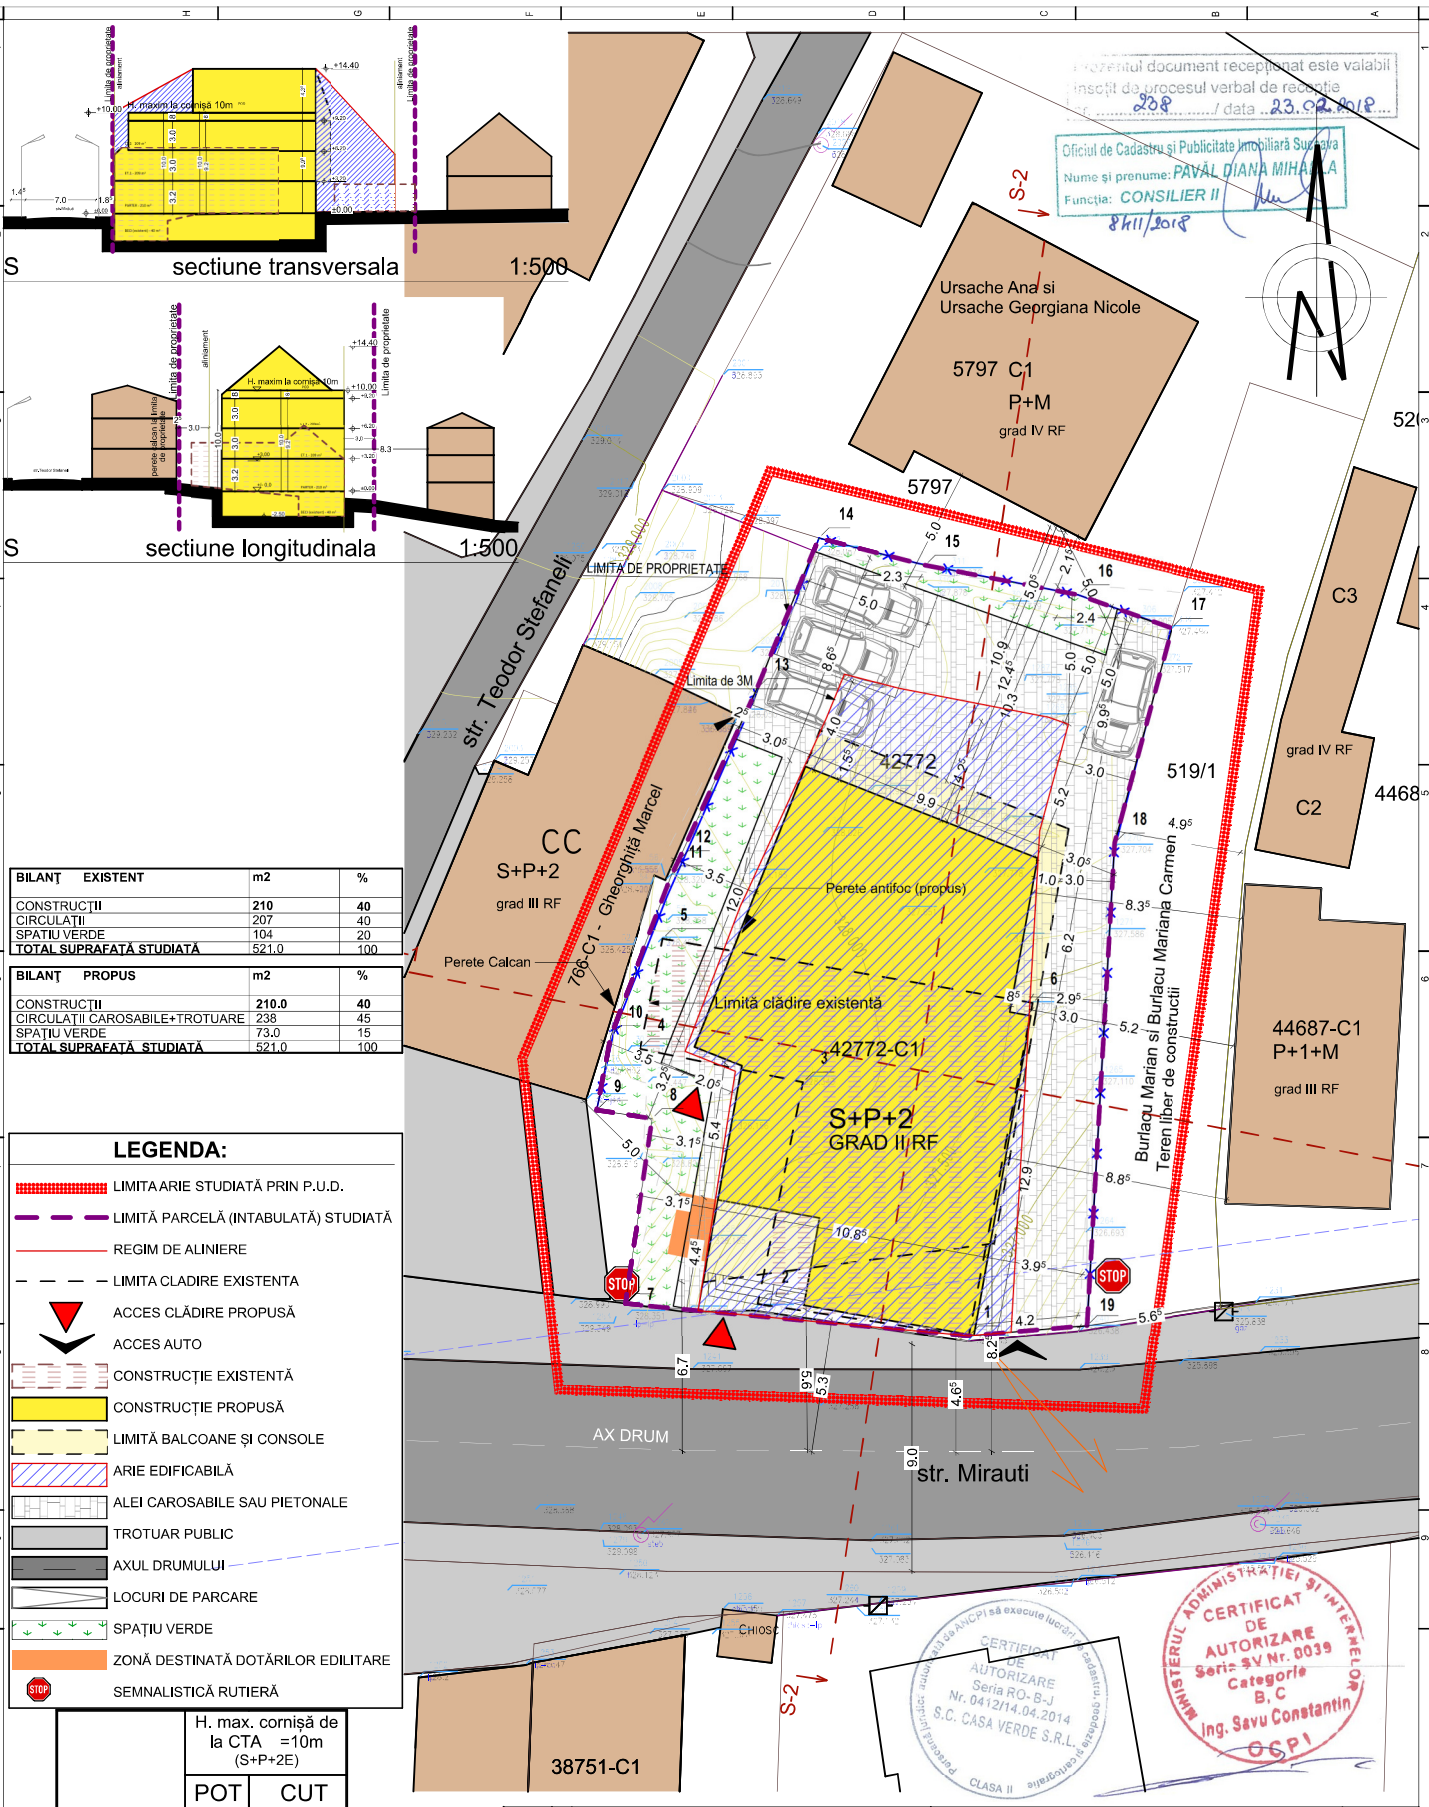

BILANȚ EXISTENT	m2	%
CONSTRUCȚII	210	40
CIRCULAȚII	207	40
SPAȚIU VERDE	104	20
<b>TOTAL SUPRAFAȚĂ STUDIATĂ</b>	<b>521.0</b>	<b>100</b>

BILANȚ PROPUȘ	m2	%
CONSTRUCȚII	210.0	40
CIRCULAȚII CAROSABILE+TROTOARE	238	45
SPAȚIU VERDE	73.0	15
<b>TOTAL SUPRAFAȚĂ STUDIATĂ</b>	<b>521.0</b>	<b>100</b>

- LEGENDA:**
- LIMITA ARIE STUDIATĂ PRIN P.U.D.
  - LIMITĂ PARCELĂ (INTABULATĂ) STUDIATĂ
  - REGIM DE ALINIERE
  - LIMITA CLADIRE EXISTENTA
  - ACCES CLĂDIRI PROPUȘĂ
  - ACCES AUTO
  - CONSTRUCȚIE EXISTENTĂ
  - CONSTRUCȚIE PROPUȘĂ
  - LIMITĂ BALCOANE ȘI CONSOLE
  - ARIE EDIFICABILĂ
  - ALEI CAROSABILE SAU PIETONALE
  - TROTUAR PUBLIC
  - AXUL DRUMULUI
  - LOCURI DE PARCARE
  - SPAȚIU VERDE
  - ZONĂ DESTINATĂ DOTĂRIILOR EDILITARE
  - SEMNALISTICĂ RUTIERĂ

<b>S = 521.0 m<sup>2</sup></b>	H. max. cornișă de la CTA = 10m (S+P+2E)	
	POT 40%	CUT 1,8

 <b>s.c. AC Studio s.r.l.</b> IASI, str. Sfântul Lazăr, nr 29, bl. A4, et.1, ap. 1 tel. 0766 255 991 tel. 0745 526500	Beneficiar: CA&DOMER INVEST srl	PROIECT nr. 3 / 2018
	PROIECTANT GENERAL: <b>S.C. ARHMETR S.R.L.</b> tel. 0745 526500 SPECIFICATIE NUME SEMNATURA ȘEF PROIECT URBANISM arh. Andrei Purcaru Scara: 1:200, 1:500 ARHITECTURA arh. Andrei Florin Manole PROIECTAT arh. Andrei Purcaru DATA: ian 2018 DESENAT arh. Andrei Florin Manole	Titlu proiect: PUD -Clădire de locuit cu spații de birou la parter, rezultate din consolidarea, extinderea și supraînălțarea cu două niveluri a clădirii C1 existente, împrejurime str. Mirauti, nr.3, P42772, CF42772 Suceava Suceava Titlu planșă: <b>REGLEMENTARI URBANISTICE</b>

CERTIFICAT DE AUTORIZARE  
 Seria RO-B-J  
 Nr. 0412/14.04.2014  
 S.C. CASA VERDE S.R.L.  
 CLASA II

CERTIFICAT DE AUTORIZARE  
 Seria: SV Nr. 0039  
 Categorie: B, C  
 Ing. Savu Constantin  
 GSP1