


AMPLASAMENT STUDIAT

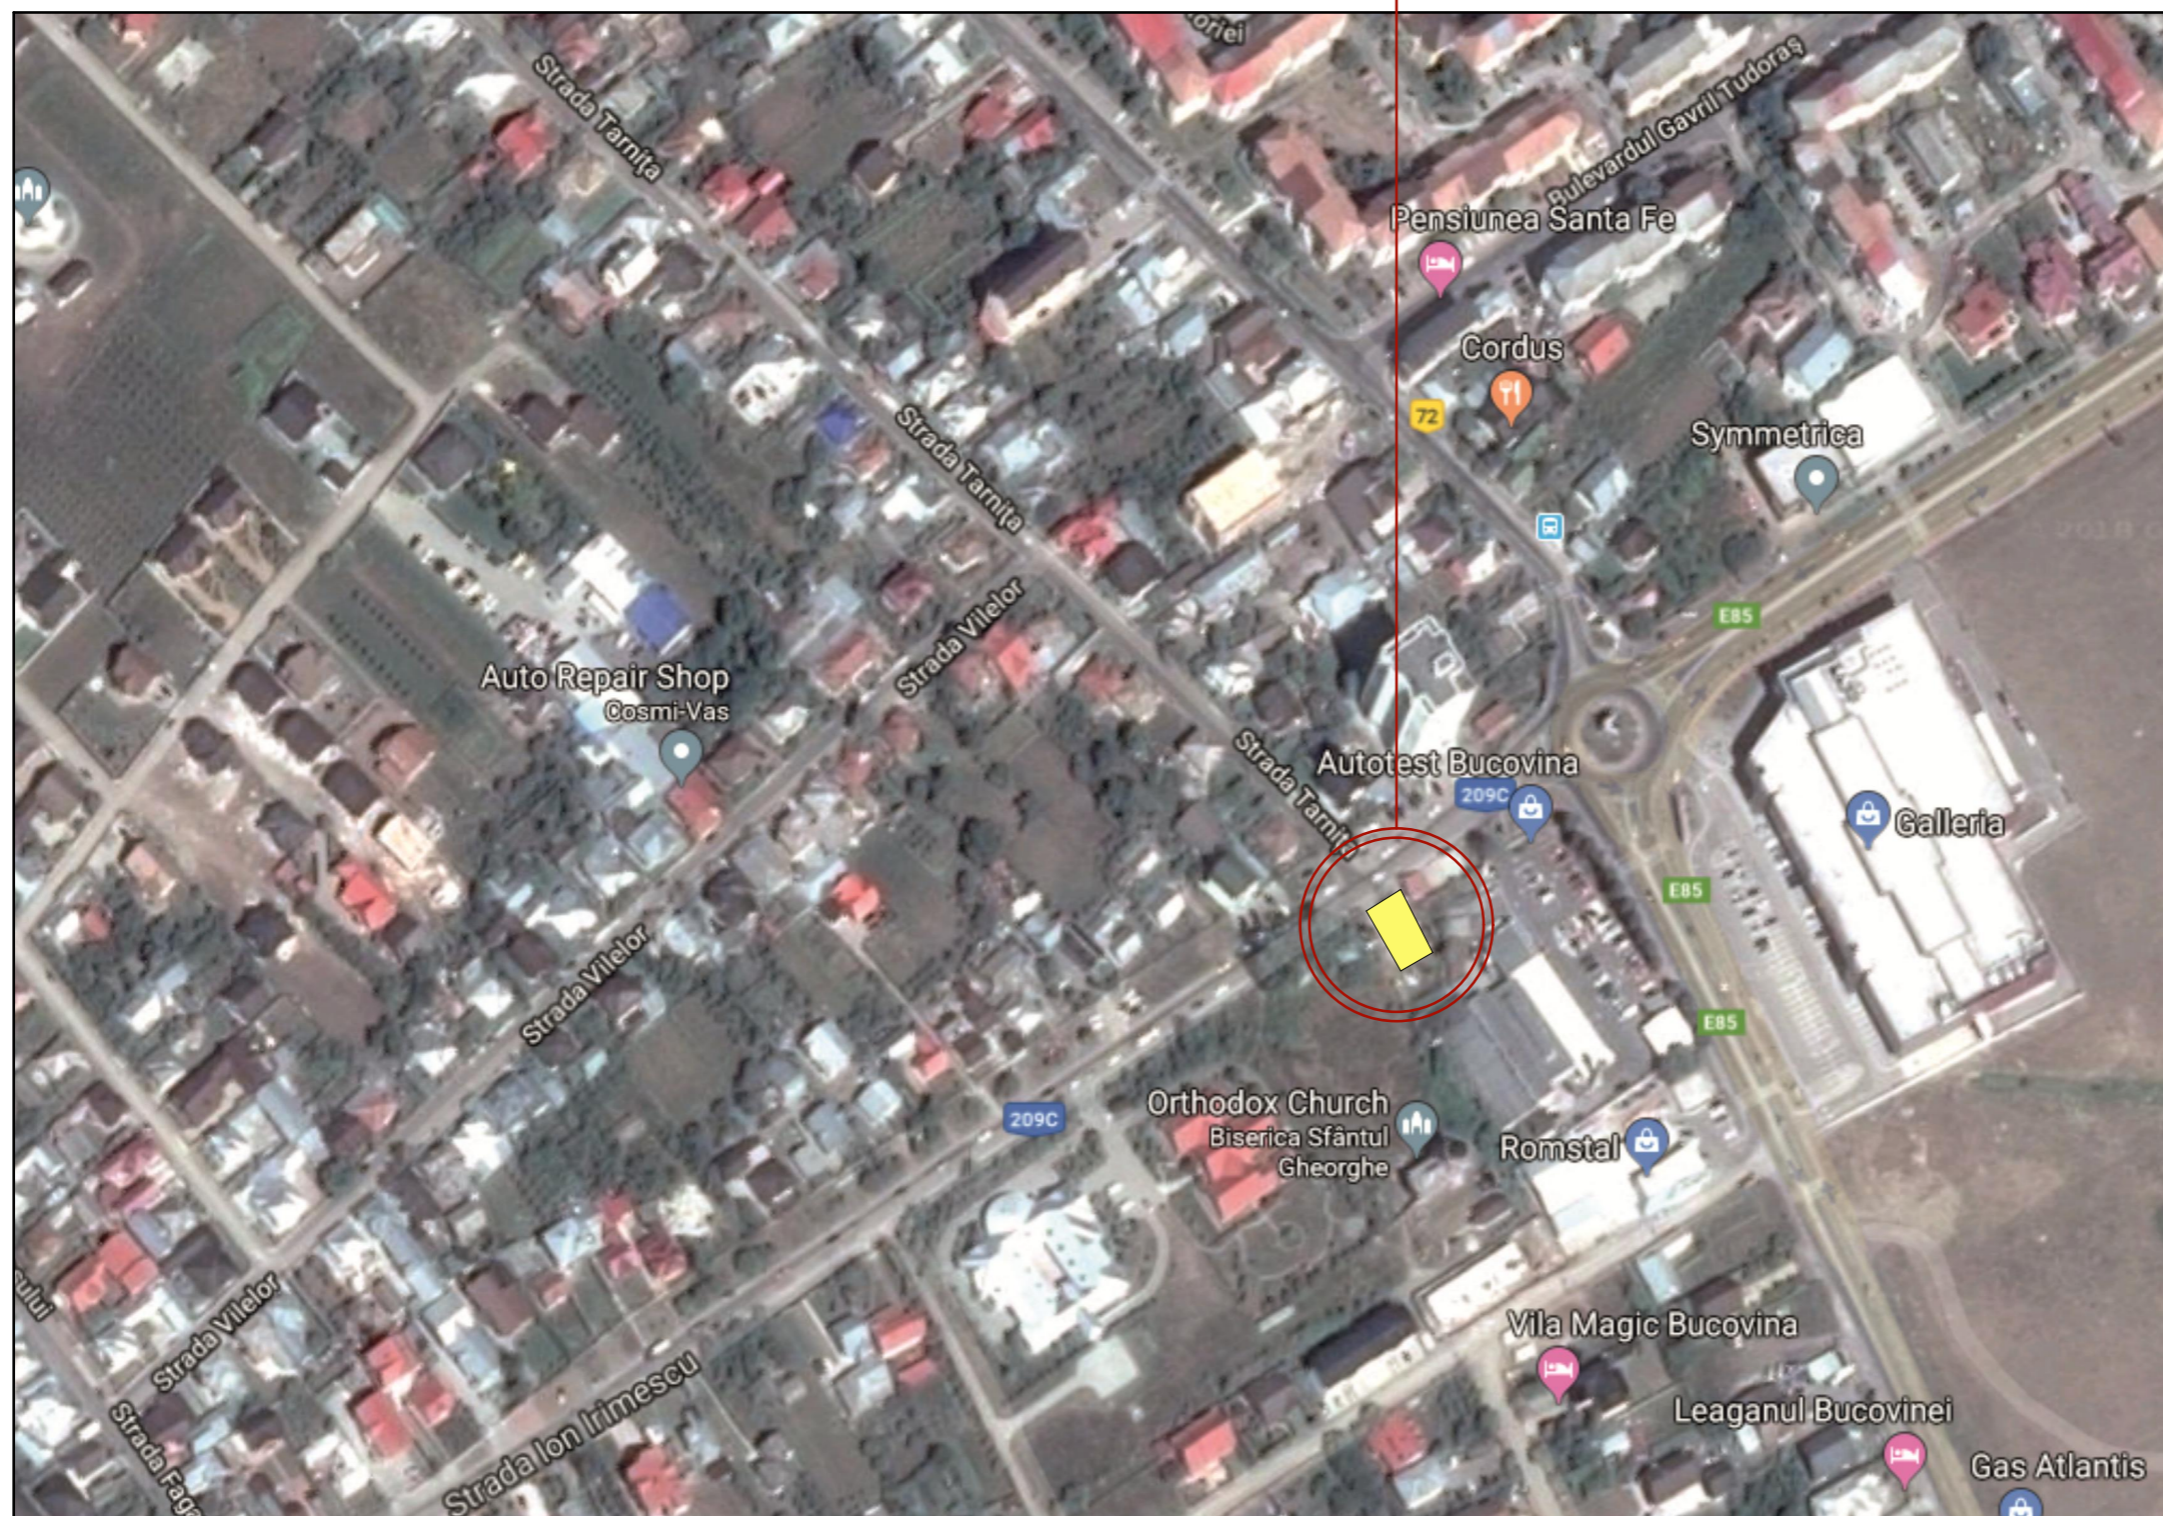

CERINTA:	NR./DATA:	VERIFICATOR/ EXPERT

PROIECTANT GENERAL

SOCIETATEA COMERCIALA

NORTH-EAST CONSULTING

S.R.L.
SUCEAVA

SPECIALISTII TAI IN PROIECTARE

SOCIETATE DE PROIECTARE IN CONSTRUCTII
Str. Calea Unirii, nr. 54, Municipiu Suceava, Judetul Suceava

Tel: 0743/037957; 0757/797614

PROIECT NR. 166/2018

BENEFICIAR:

POPOVICI CRISTINEL NECULAI

DENUMIRE PROIECT:

PUZ-PLAN URBANISTIC ZONAL CU REGULAMENT DE URBANISM AFERENT PENTRU CONSTRUIRE BLOC DE LOCUINTE SI FUNCTIUNI COMPLEMENTARE ADAPTAT LA CONDITIILE ZONEI, LOCURI DE PARCARE, SISTEMATIZARE VERTICALA, RACORDURI/BRANSAMENTE, IMPREJMUIRE

AMPLASAMENT:

MUN. SUCEAVA, ZONA AUTOSERVICE - STR. ION IRIMESCU, F.N. JUD. SUCEAVA

SEF PROIECT:	Arh. Cristian Istriati	
PROIECTAT ARH:	Arh. Cristian Istriati	
COORDONAT RUR:	Arh. Tulbure Mihai	
DESENAT:	Arh. Cristian Istriati	
FAZA PROIECT:		AVIZ OPORT.
DATA:		2019
TITLU PLANSA:	PLAN DE INCADRARE IN ZONA	
SCARA:	1:2000	
PLANSA NR. :	1	