

# PUZ - STR. UNIVERSITĂȚII - Nr. 17A, SUCEAVA

## CLASIFICĂRI PRINCIPALE


1. I.e. - întreprinderi industriale existente
2. IS - instituții publice și servicii
  - IS.c. - subzona construcțiilor de cultură
  - IS.i. - subzona construcțiilor de învățământ
  - IS.s. - subzona construcțiilor de sănătate
  - IS.co. - subzona construcțiilor comerciale
  - IS.as. - subzona construcțiilor de asistență socială
  - IS.sv. - alte categorii de instituții publice și servicii
  - IS.a. - subzona construcțiilor administrative
3. P.pp. - subzona spațiilor plantate/perdele de protecție
4. LM, LI - zonă predominant rezidențială (cu dotări aferente)
  - LI - locuințe colective cu mai mult de 3 niveluri
  - LM.u. - zonă predominant rezidențială cu clădiri de tip urban
  - LM.su. - zonă predominant rezidențială cu clădiri cu profil semi-urban

## LEGENDĂ

- Limită PUZ - zona centrală
- Limita UTR 23 (unitate teritorială de referință nr. 23)
- Limita PUZ studiat

### ZONIFICARE FUNCIONALĂ

- I.e. - întreprinderi industriale existente
- IS - instituții publice și servicii
- IS.cs. - subzona construcțiilor și amenajărilor sportive
- P.pp. - subzona spațiilor plantate/perdele de protecție
- LI - locuințe colective cu mai mult de 3 niveluri
- LM - zonă predominant rezidențială

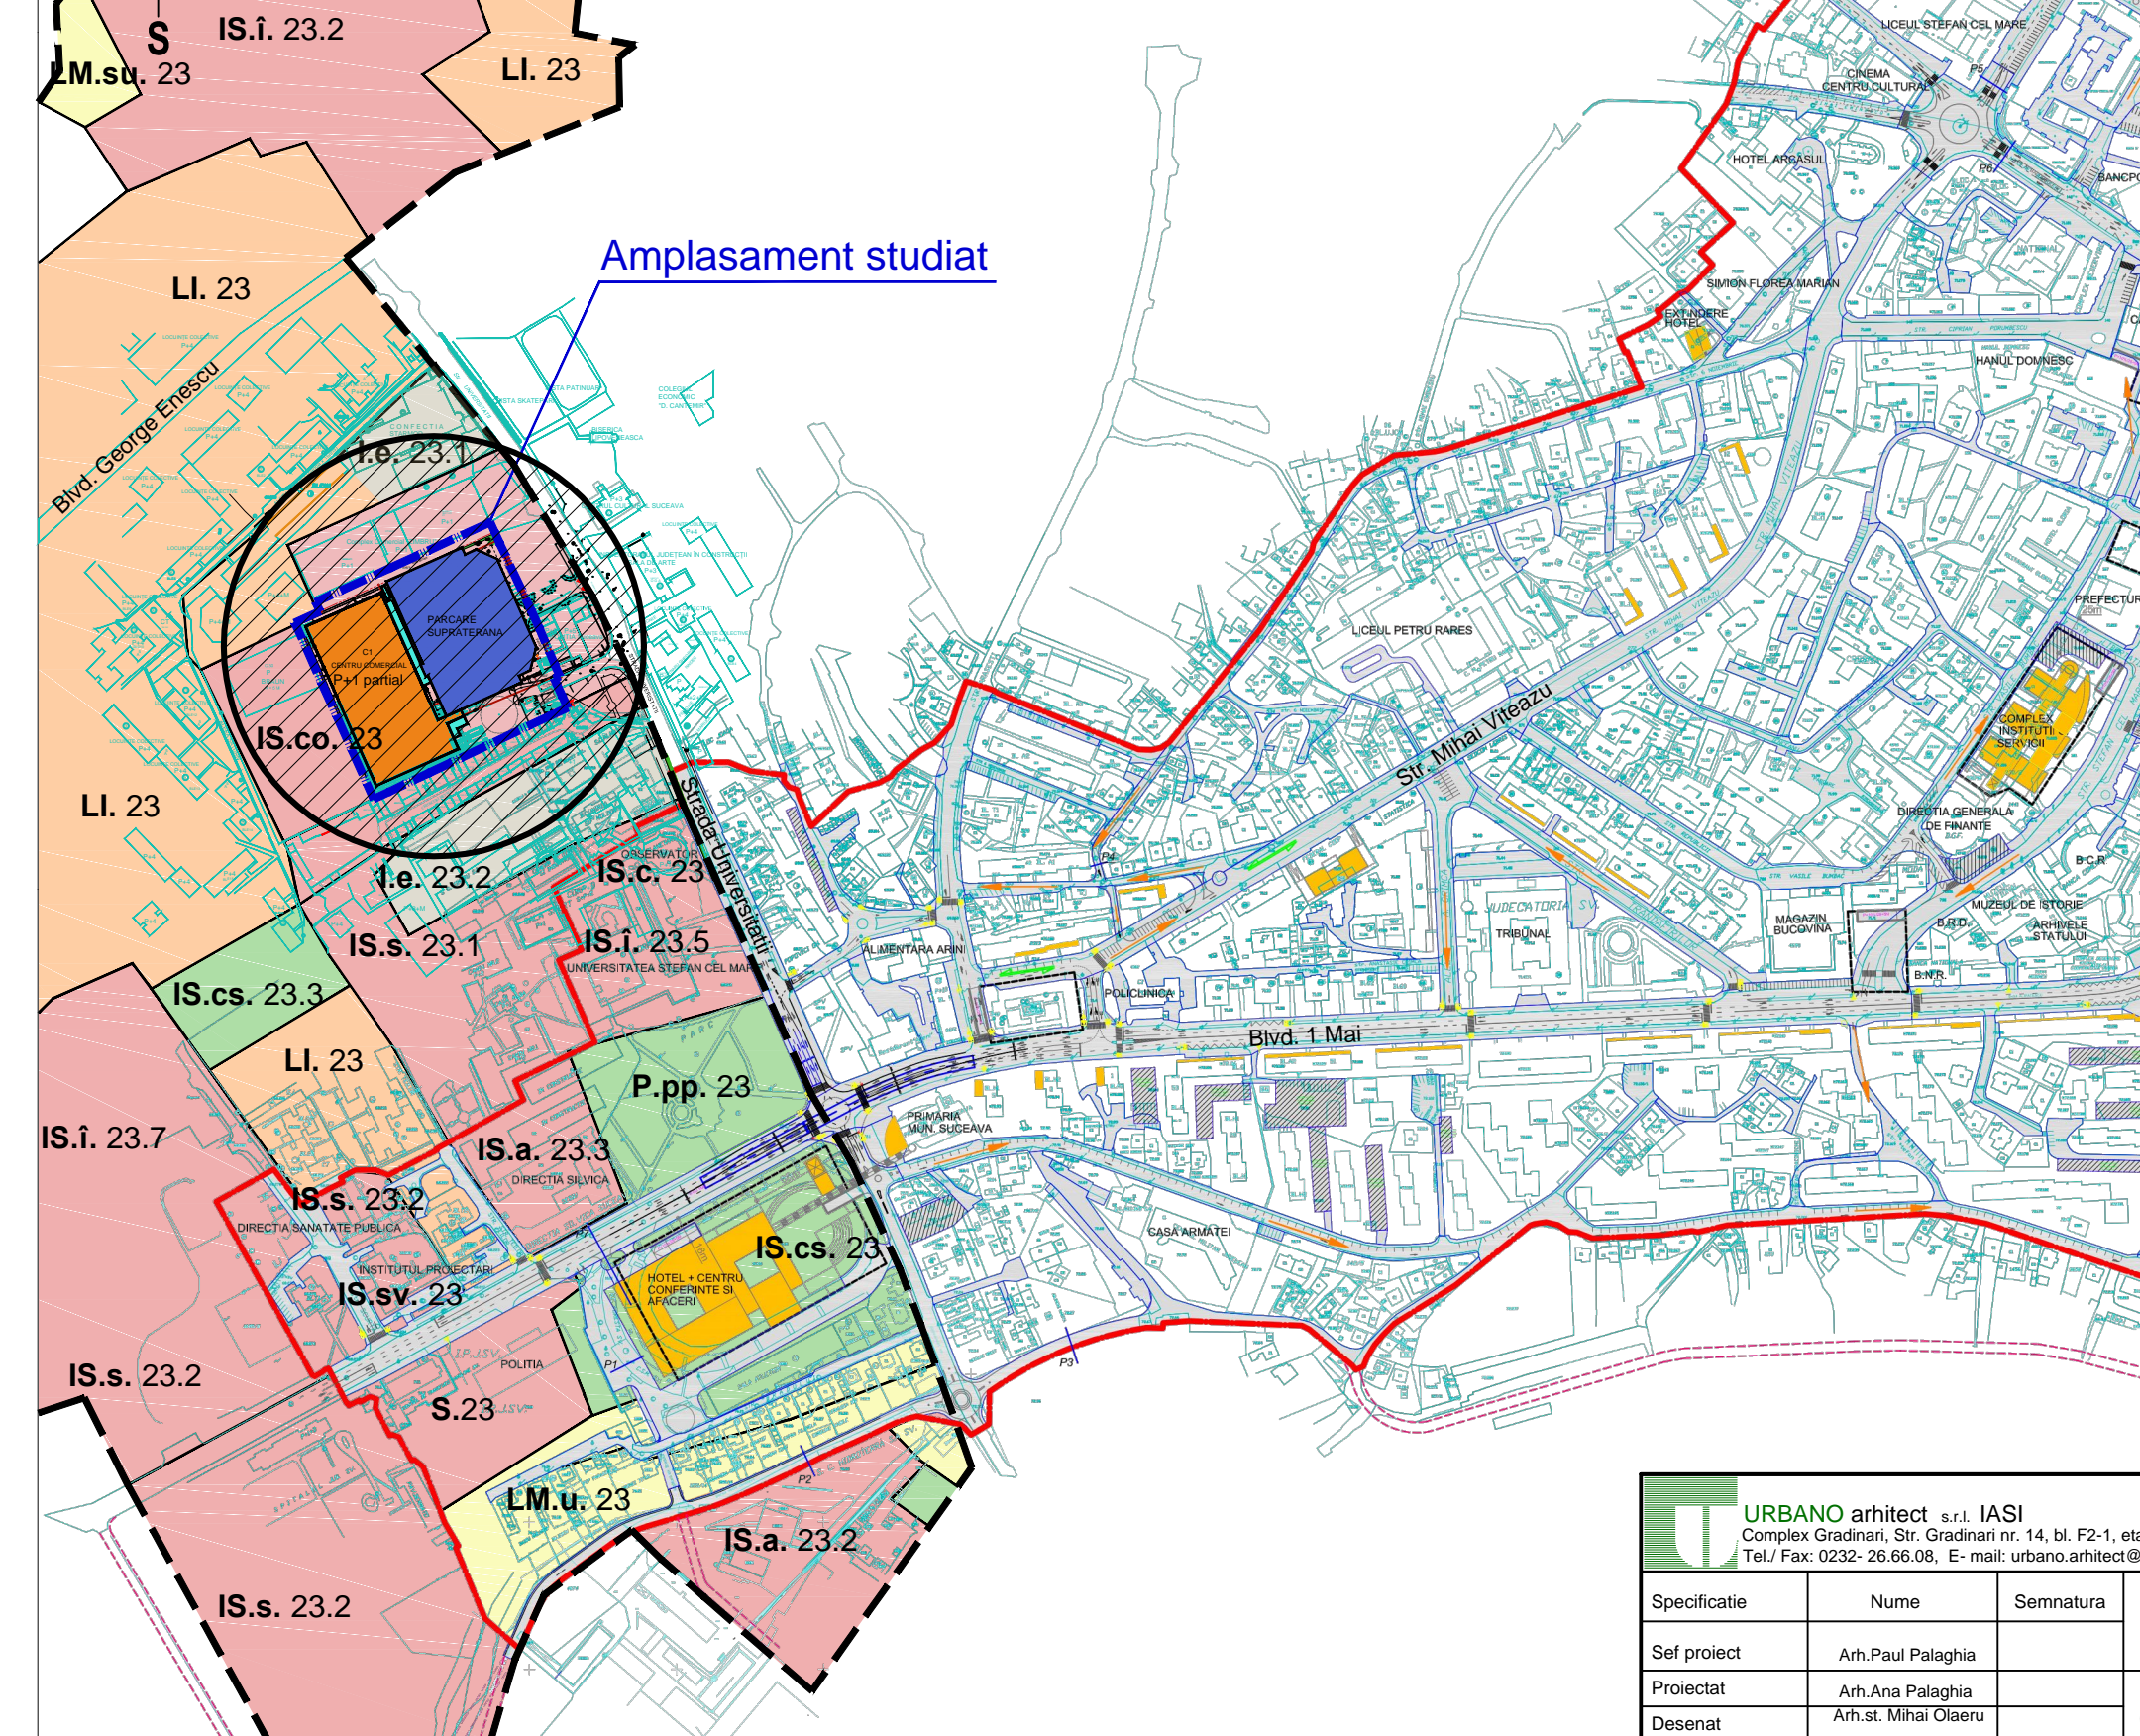

<b>URBANO arhitect s.r.l. IASI</b> Complex Gradinari, Str. Gradinari nr. 14, bl. F2-1, etaj 1, stanga Tel./ Fax: 0232- 26.66.08, E- mail: urbano.arhitect@gmail.com				Beneficiar:		Proiect:
				<b>S.C. KAUFLAND SCS</b>		nr.287/ 2017
Specificatie	Nume	Semnatura	scara	Titlu proiect: Elaborare Plan Urbanistic Zonal cu Regulament de urbanism aferent pentru extindere magazin "KAUFLAND", construire parcare supratetara pe teren proprietate privata, organizare de santier si obtinerea autorizatiei de construire Mun. Suceava, Strada Universitatii, Nr.17A, jud. Suceava, C.F.33321.		Faza:
Sef proiect	Arh.Paul Palaghia		-			P.U.Z.
Proiectat	Arh.Ana Palaghia		data	Titlu plansa:		Plansa nr.
Desenat	Arh.st. Mihai Olaeru		01.2018			PLAN DE INCADRARE IN TERITORIU