


PARCELA NR. : .....47509.....

SUCEAVA

L-35-5-D-c-3-IV

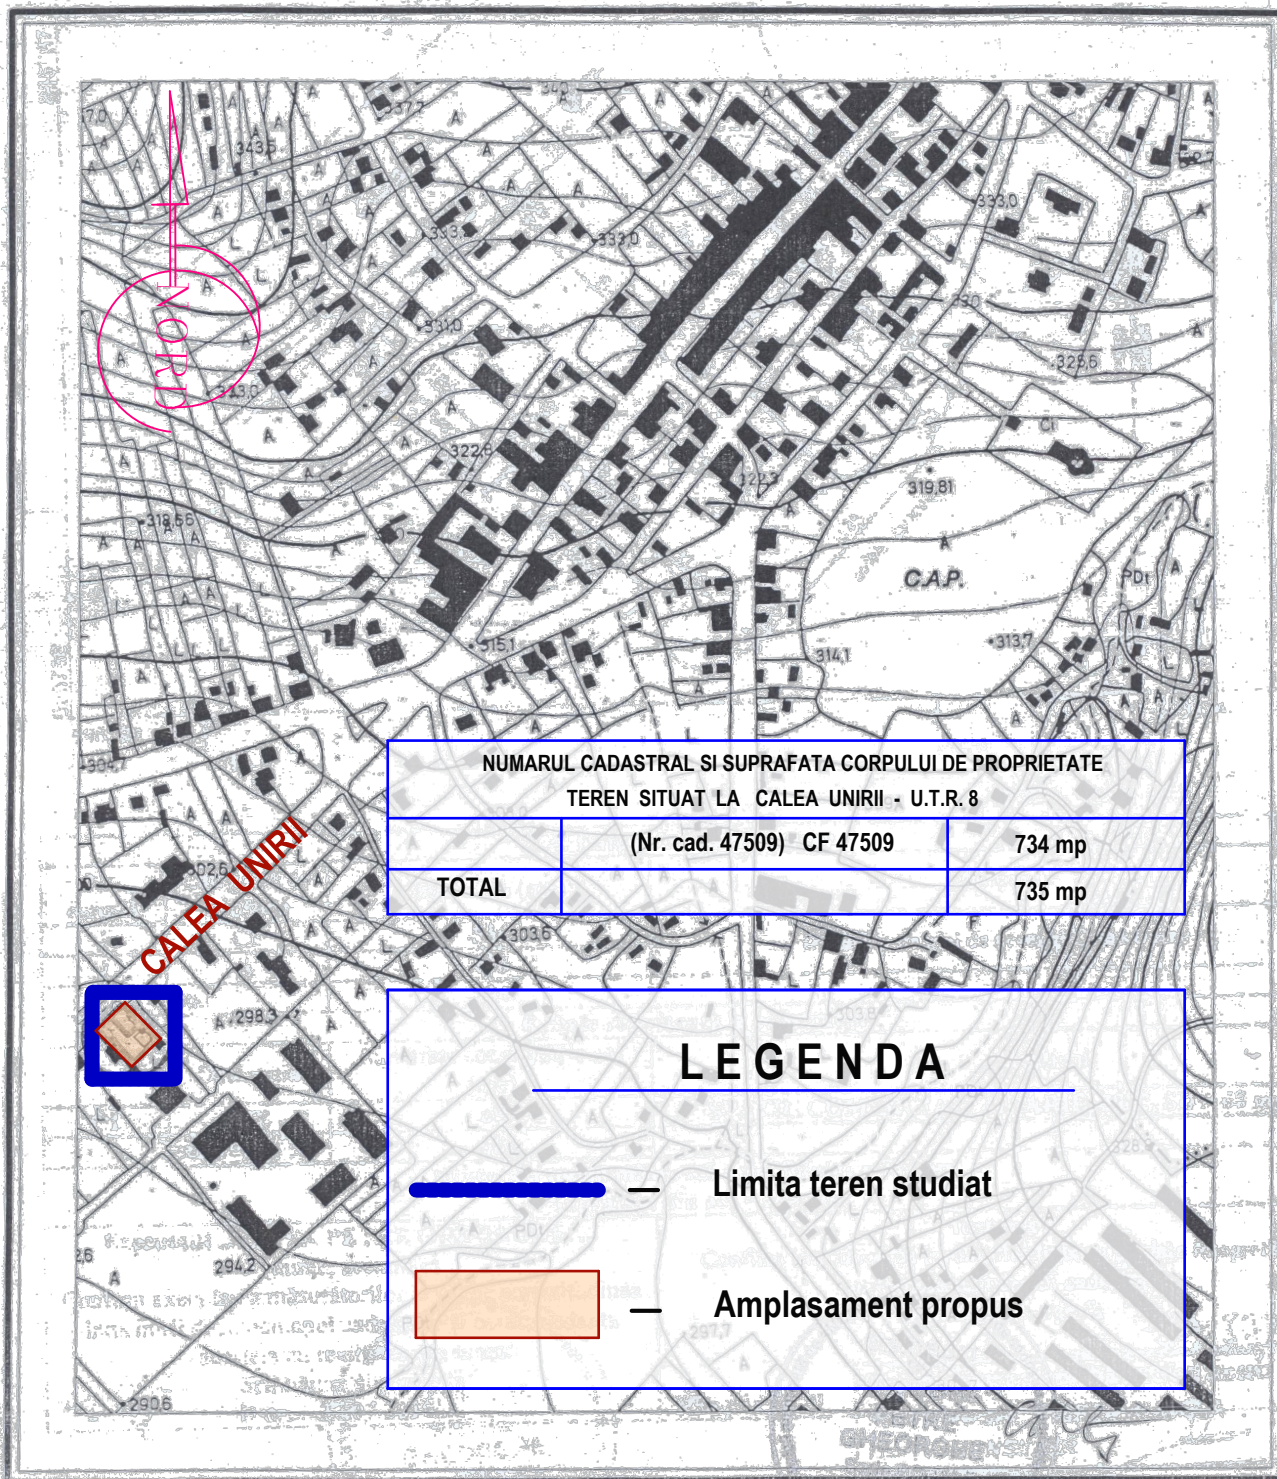

NUMARUL CADASTRAL SI SUPRAFATA CORPULUI DE PROPRIETATE TEREN SITUAT LA CALEA UNIRII - U.T.R. 8		
	(Nr. cad. 47509) CF 47509	734 mp
<b>TOTAL</b>		<b>735 mp</b>

LEGENDA	
	— Limita teren studiat
	— Amplasament propus

C.U. nr.866 din 12.09.2015

**PLAN URBANISTIC DETALIU**

Proof of License 12.0.0 R1 INT (2523)  
License:Ms GS LA-VBEINT-090113  
License:FPRF90100000002947144747

	NUME	SEM NATURA			
	<b>S.C. "M.O.I./Proiect" S.R.L.</b> str. Oituz, nr.30, - Suceava		Beneficiar	<b>Ungureanu Viorica si Ungureanu Ovidiu Constantin</b> str. Calimani, nr.2, Bl.26, jud. Suceava	Proiect nr. 11 / 2016
	SPECIFICATIE	NUME	SEM NATURA	SCARA	Titlu proiect Elaborare P.U.D. pentru construire spatiu comercial, locuri de parcare, racorduri / bransamente si obtinere A.C. str. Calea Unirii, nr. 80 A, jud. Suceava
Sef proiect	arh. Mirvald Orest		1 : 5 0 0 0		
Proiectat	arh. Mirvald Orest		DATA	Titlu plansa	Plansa nr. 0
Verificat	ing. Paul A. Antochi		01 / 2016	INCADRARE IN TERITORIU	