



MUNICIPIUL SUCEAVA

B-dul 1 Mai nr. 5A, cod: 720224

www.primariasv.ro, primsv@primariasv.ro

Tel: 0230-212696, Fax: 0230-520593

CONSILIUL LOCAL AL MUNICIPIULUI SUCEAVA

HOTĂRÂRE

**privind aprobarea scoaterii din Registrul Spațiilor Verzi
a unei suprafețe de 93,00 m² aferentă obiectivului**

**„Amplasare soclu și statuie bust Frantz Des Loges, primar al Sucevei în perioada 1891 – 1914
pe strada Bulevardul 1 Mai”, în vecinătatea Primăriei Municipiului Suceava**

Consiliul Local al municipiului Suceava;

Având în vedere Referatul de aprobare al Primarului înregistrat cu nr. 36028/22.10.2021, Raportul Direcției Generale Tehnice și de Investiții înregistrat cu nr. 36029/22.10.2021 și Avizul Comisiei amenajarea teritoriului, urbanism și protecția mediului;

În baza prevederilor art. 18 alin.(4) din Legea 24/2007 privind reglementarea și administrarea spațiilor verzi din intravilanul localităților, republicată, cu modificările și completările ulterioare;

În conformitate cu prevederile H.C.L. nr. 88/29.03.2018 privind aprobarea “Registrului spațiilor verzi din municipiul Suceava” și H.C.L. nr. 69/27.02.2020 privind aprobarea includerii în registrul local al spațiilor verzi din Municipiul Suceava a unor suprafețe de fond forestier din grupa I funcțională – vegetație forestieră cu funcții speciale de protecție, subgrupă 1.4.b. - păduri constituite în zone verzi în jurul localităților incluse în intravilan și subgrupă 1.4.a. - păduri special amenajate în scop recreativ (păduri parc) aflate în domeniul public al Statului Român;

În temeiul dispozițiilor art. 129 alin. (2) lit. c), art. 139 alin. (3), art.196 alin.(1) lit. a) și art. 286 alin. (4) art.196 alin.(1) lit. a) din OUG nr. 57/2019 privind Codul Administrativ.

HOTĂRĂȘTE:

Art.1 Se declară de utilitate publică, de interes local terenul aferent obiectivului „Amplasare soclu și statuie bust Frantz Des Loges, primar al Sucevei în perioada 1891 – 1914 pe strada Bulevardul 1 Mai”, în vecinătatea Primăriei Municipiului Suceava, teren ce aparține domeniului public al municipiului Suceava, potrivit anexei nr. 1 care face parte integrantă din prezenta hotărâre;

Art.2 Se aprobă schimbarea destinației spațiului verde pe care se execută lucrările de la art. 1;

Art.3 Registrul Spațiilor Verzi, se diminuează cu suprafața de 93,00 m² corespunzător anexei nr. 1 care face parte integrantă din prezenta hotărâre.

Art.4. Primarul municipiului Suceava, prin aparatul de specialitate, va duce la îndeplinire prevederile prezentei hotărâri.

**PREȘEDINTE DE ȘEDINȚĂ
OVIDIU-PAUL HRITCU**



**CONTRASEMNEAZĂ
SECRETAR GENERAL AL MUNICIPIULUI
Jrs. IOAN CIUTAC**

Nr. 249 din 28 octombrie 2021


Nr. HCL	Nr. consilieri în funcție	Nr. consilieri prezenți	Nr. consilieri care NU și-au exercitat dreptul de vot	Nr. voturi PENTRU	Nr. voturi ÎMPOTRIVĂ	Nr. voturi ABȚINERE
249	23	21	---	21	---	---



SECRETAR GENERAL
ION CIUTAC

PLAN DE SITUAȚIE
SCARA 1 : 500

Adresa amplasament: B-dul 1 Mai f.n.
Situația juridică a terenului:
Terenul în suprafață de 93 mp. identic cu parcela cadastrală nr. 72.1/93, este proprietatea municipiului
Suceava – domeniul public.

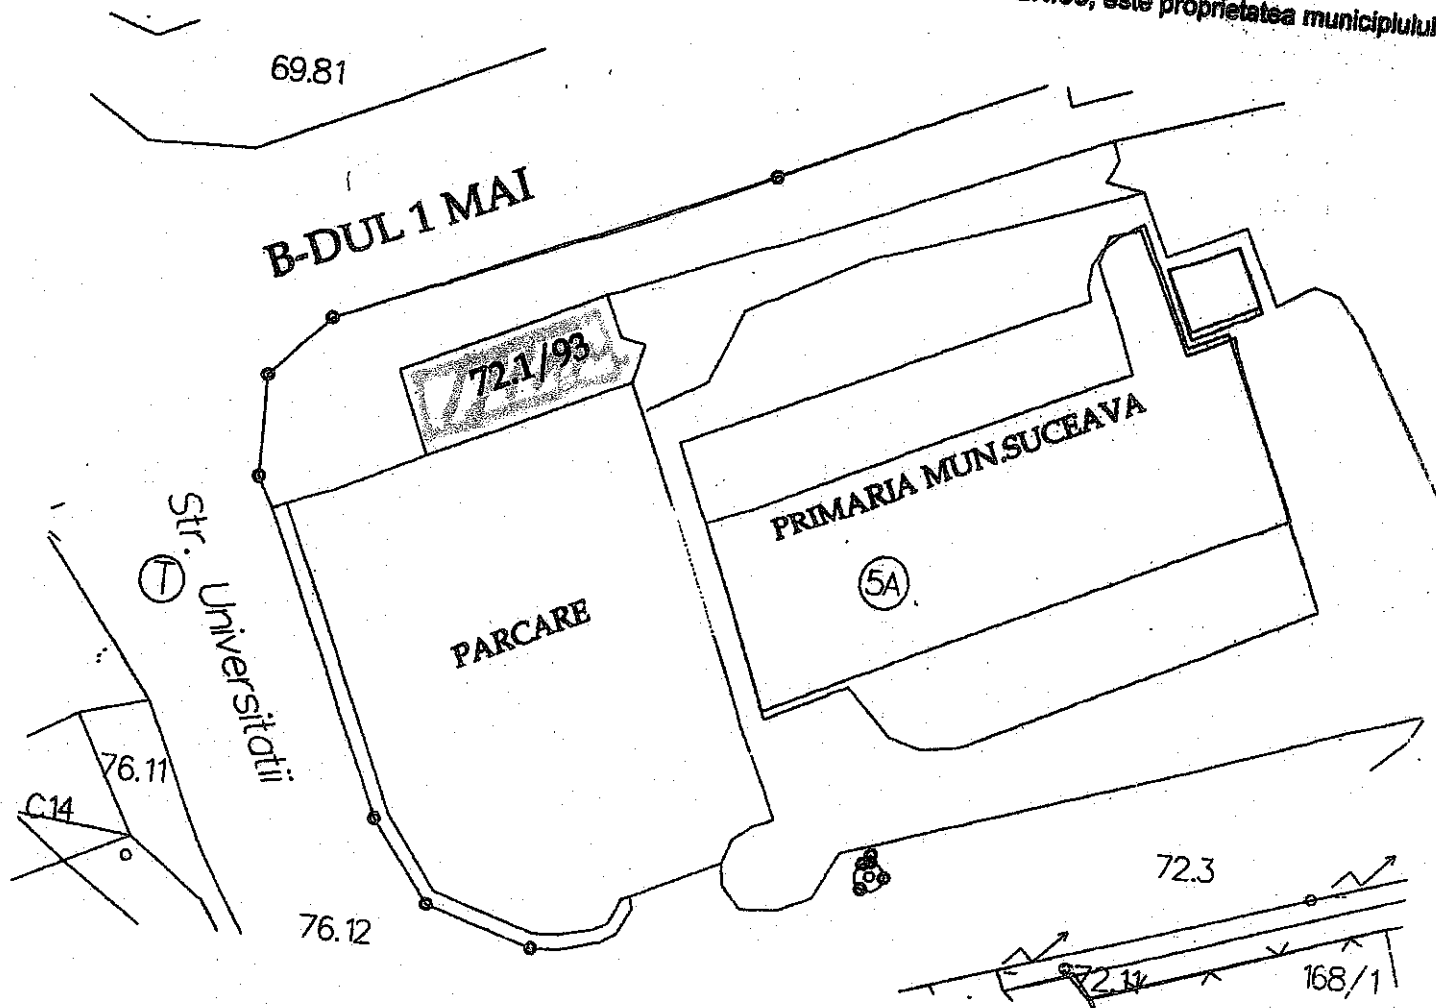

NOTĂ: Planul de situație a fost solicitat de Serviciul Investiții, conform notei interne nr. 113/29.09.2021 - Eliberare
certificat de urbanism

Întocmit: I. Birnicu

Data: 29.09.2021

Șef serviciu: I. Floriștean