


PLANSA A01 - PLAN DE INCADRARE IN ZONA - ORTOFOTOPLAN SI INCADRARE IN ZONA

P.U.D. - PLAN URBANISTIC DE DETALIU PENTRU CONSTRUIRE LOCUINTA, ANEXE GOSPODARESTI SI IMPREJMUIRE

**PLAN DE INCADRARE IN ZONA - ORTOFOTOPLAN
SCARA 1:5000**

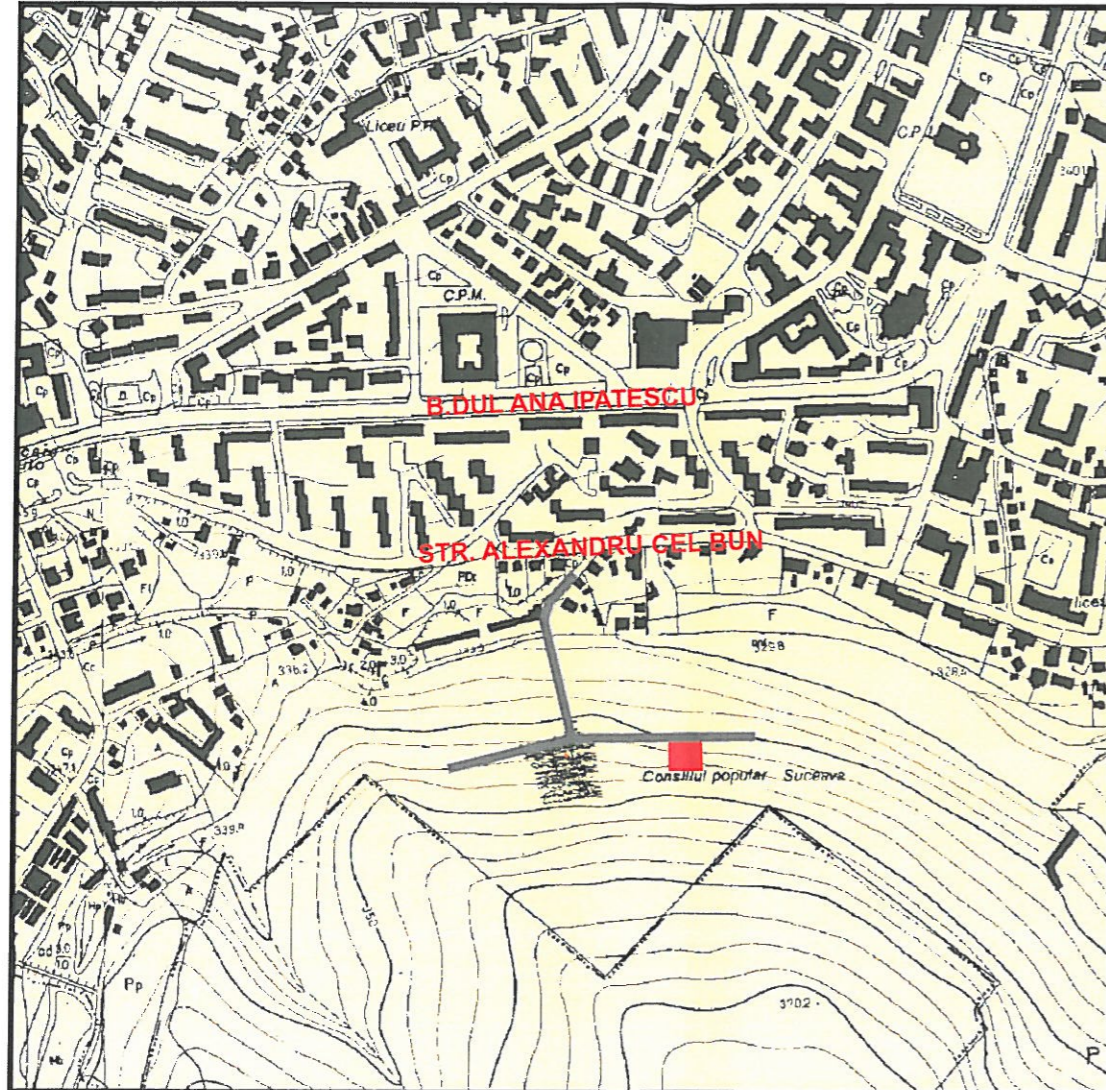

LEGENDA

 **AMPLASAMENT STUDIAT**

**PLAN DE INCADRARE IN ZONA - ORTOFOTOPLAN
SCARA 1:2000**



LEGENDA

 **AMPLASAMENT STUDIAT**



CERINTA:	NR./DATA:

PROIECTANT GENERAL

S.C. AVENSIS COMPANY SRL
SOCIETATE DE PROIECTARE SI CONSULTANTA
Str. Ion Neculce Nr. 4, Municipiul Suceava, Judet Suceava
Tel./Fax.: 0330402634 Mobil: 0726986958
(Acest document este proprietatea intelectuala a societatii "AVENSIS COMPANY",
folosirea acestuia fiind permisa numai cu acordul autoritatii)
PROIECT NR. 509/2016

**BENEFICIAR: GRIGORAS DAN MARCEL SI
GRIGORAS IONELA**

**DENUMIRE PROIECT: PLAN URBANISTIC DE DETALIU
PENTRU CONSTRUIRE LOCUINTA, ANEXE
GOSPODARESTI SI IMPREJMUIRE**

**AMPLASAMENT: ZONA "TATARASI", FN,
MUN. SUCEAVA, JUD. SUCEAVA**


SEF PROIECT:	Ing. Rudac Ionut
COORDONAT R.U.R.	Arh. Latis Eusebie
DESENAT:	BAITAN-MOLDOVAN N.
DIRECTOR:	Ing. BAITAN-MOLDOVAN I.
FAZA PROIECT:	P.U.D.
DATA:	2016

**TITLU PLANSA: PLAN DE INCADRARE IN ZONA
ORTOFOTOPLAN SI PLAN DE INCADRARE IN ZONA**

SCARA: 1:2000/1:5000

PLANSA NR: A01

PLANSA A02 - PLAN SITUATIA EXISTENTA
P.U.D. - PLAN URBANISTIC DE DETALIU PENTRU CONSTRUIRE LOCUINTA, ANEXE
GOSPODARESTI SI IMPREJMUIRE

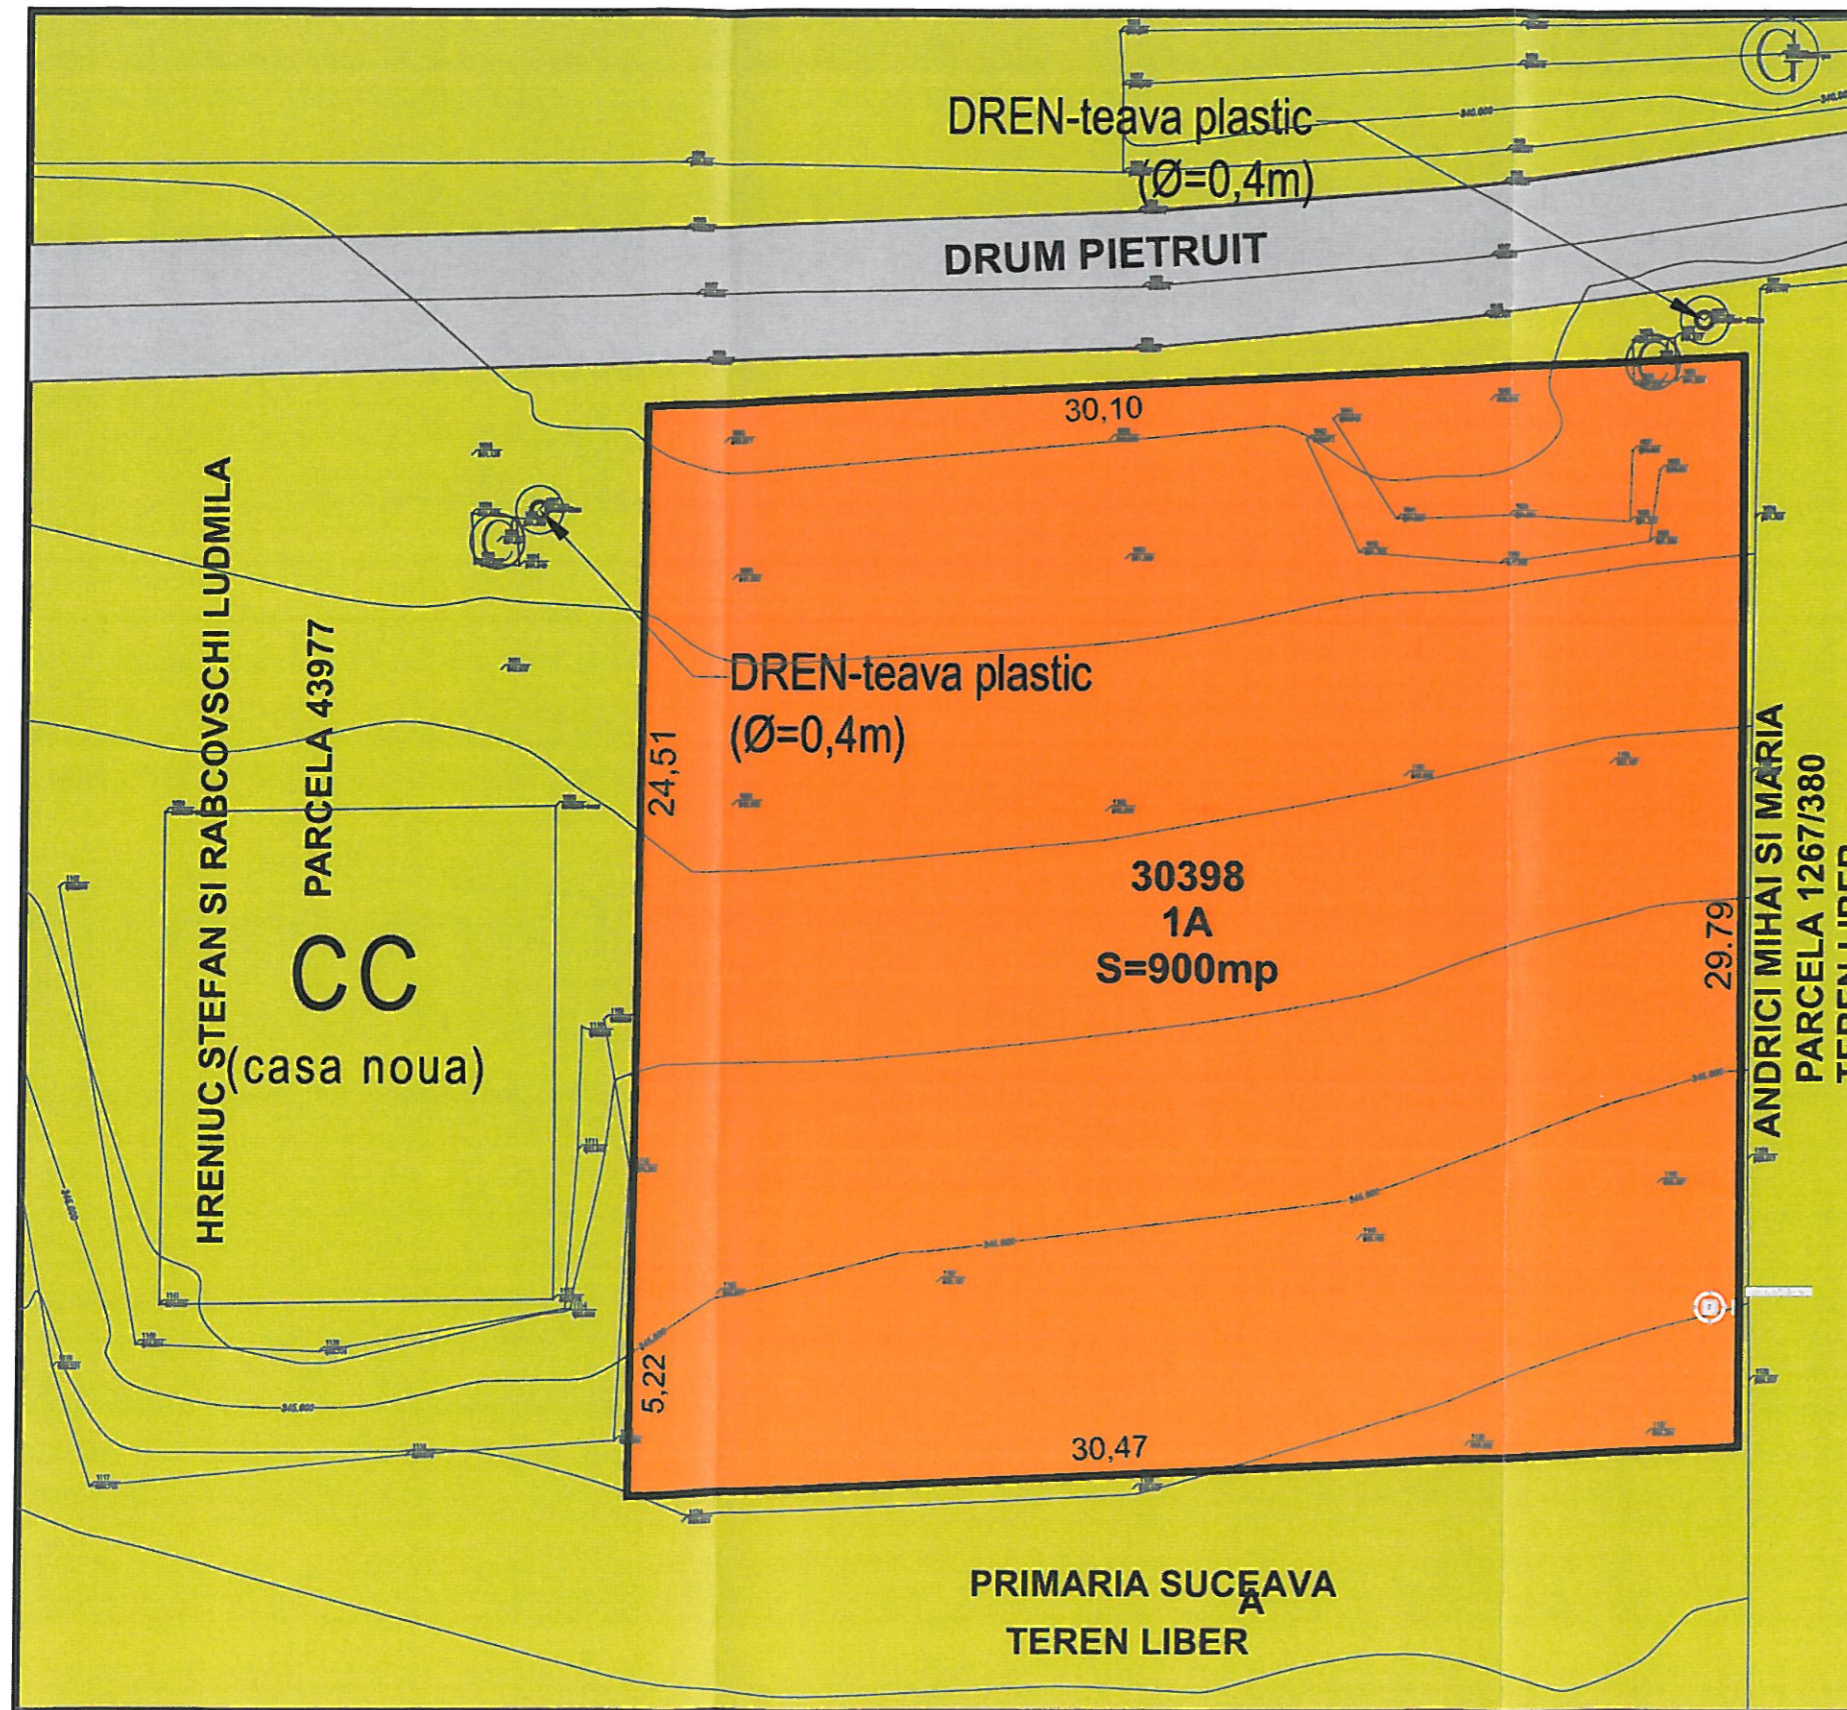

LEGENDA

- LIMITA PARCELEI CADASTRALE SI LIMITA STUDIATA IN P.U.D.
- ZONA TEREN CURTI CONSTRUCTII INTRAVILAN MUN. SUCEAVA STUDIAT
- CIRCULATII AUTO SI PIETONALE EXISTENTE
- TERENURI/CONSTRUCTII EXISTENTE IN ZONA

- Suprafață teren = 900,00 mp
- P.O.T. = 0.00%
- C.U.T. = 0.00
- Sc = 0,00 mp
- Sc desf. = 0,00 mp
- Su desf. = 0,00 mp

CERINTA:	NR./DATA:

PROIECTANT GENERAL

S.C. AVENSIS COMPANY SRL
 SOCIETATE DE PROIECTARE SI CONSULTANTA
 Str. Ion Neculce Nr. 4, Municipiul Suceava, Judet Suceava
 Tel./Fax.: 0330402634 Mobil: 0726986996
(Acest document este proprietatea intelectuala a societatii "AVENSIS COMPANY", folosirea acestuia fiind permisa numai cu acordul autorului.)
PROIECT NR. 509/2016

BENEFICIAR: GRIGORAS DAN MARCEL SI GRIGORAS IONELA

DENUMIRE PROIECT: PLAN URBANISTIC DE DETALIU PENTRU CONSTRUIRE LOCUINTA, ANEXE GOSPODARESTI SI IMPREJMUIRE

AMPLASAMENT: ZONA "TATARASI", FN, MUN. SUCEAVA, JUD. SUCEAVA

SEF PROIECT:	Ing. Rudac Ionut
COORDONAT R.U.R.	Arh. Latis Eusebie
DESENAT:	BAITAN-MOLDOVAN N.
DIRECTOR:	Ing. BAITAN-MOLDOVAN I.

FAZA PROIECT: P.U.D.
DATA: /2016


TITLU PLANSA: PLAN SITUATIA EXISTENTA

SCARA: 1:200

PLANSA NR: A02



PLANSA A03 - PLAN PROPRIETATEA ASUPRA TERENURILOR
P.U.D. - PLAN URBANISTIC DE DETALIU PENTRU CONSTRUIRE LOCUINTA, ANEXE
GOSPODARESTI SI IMPREJMUIRE

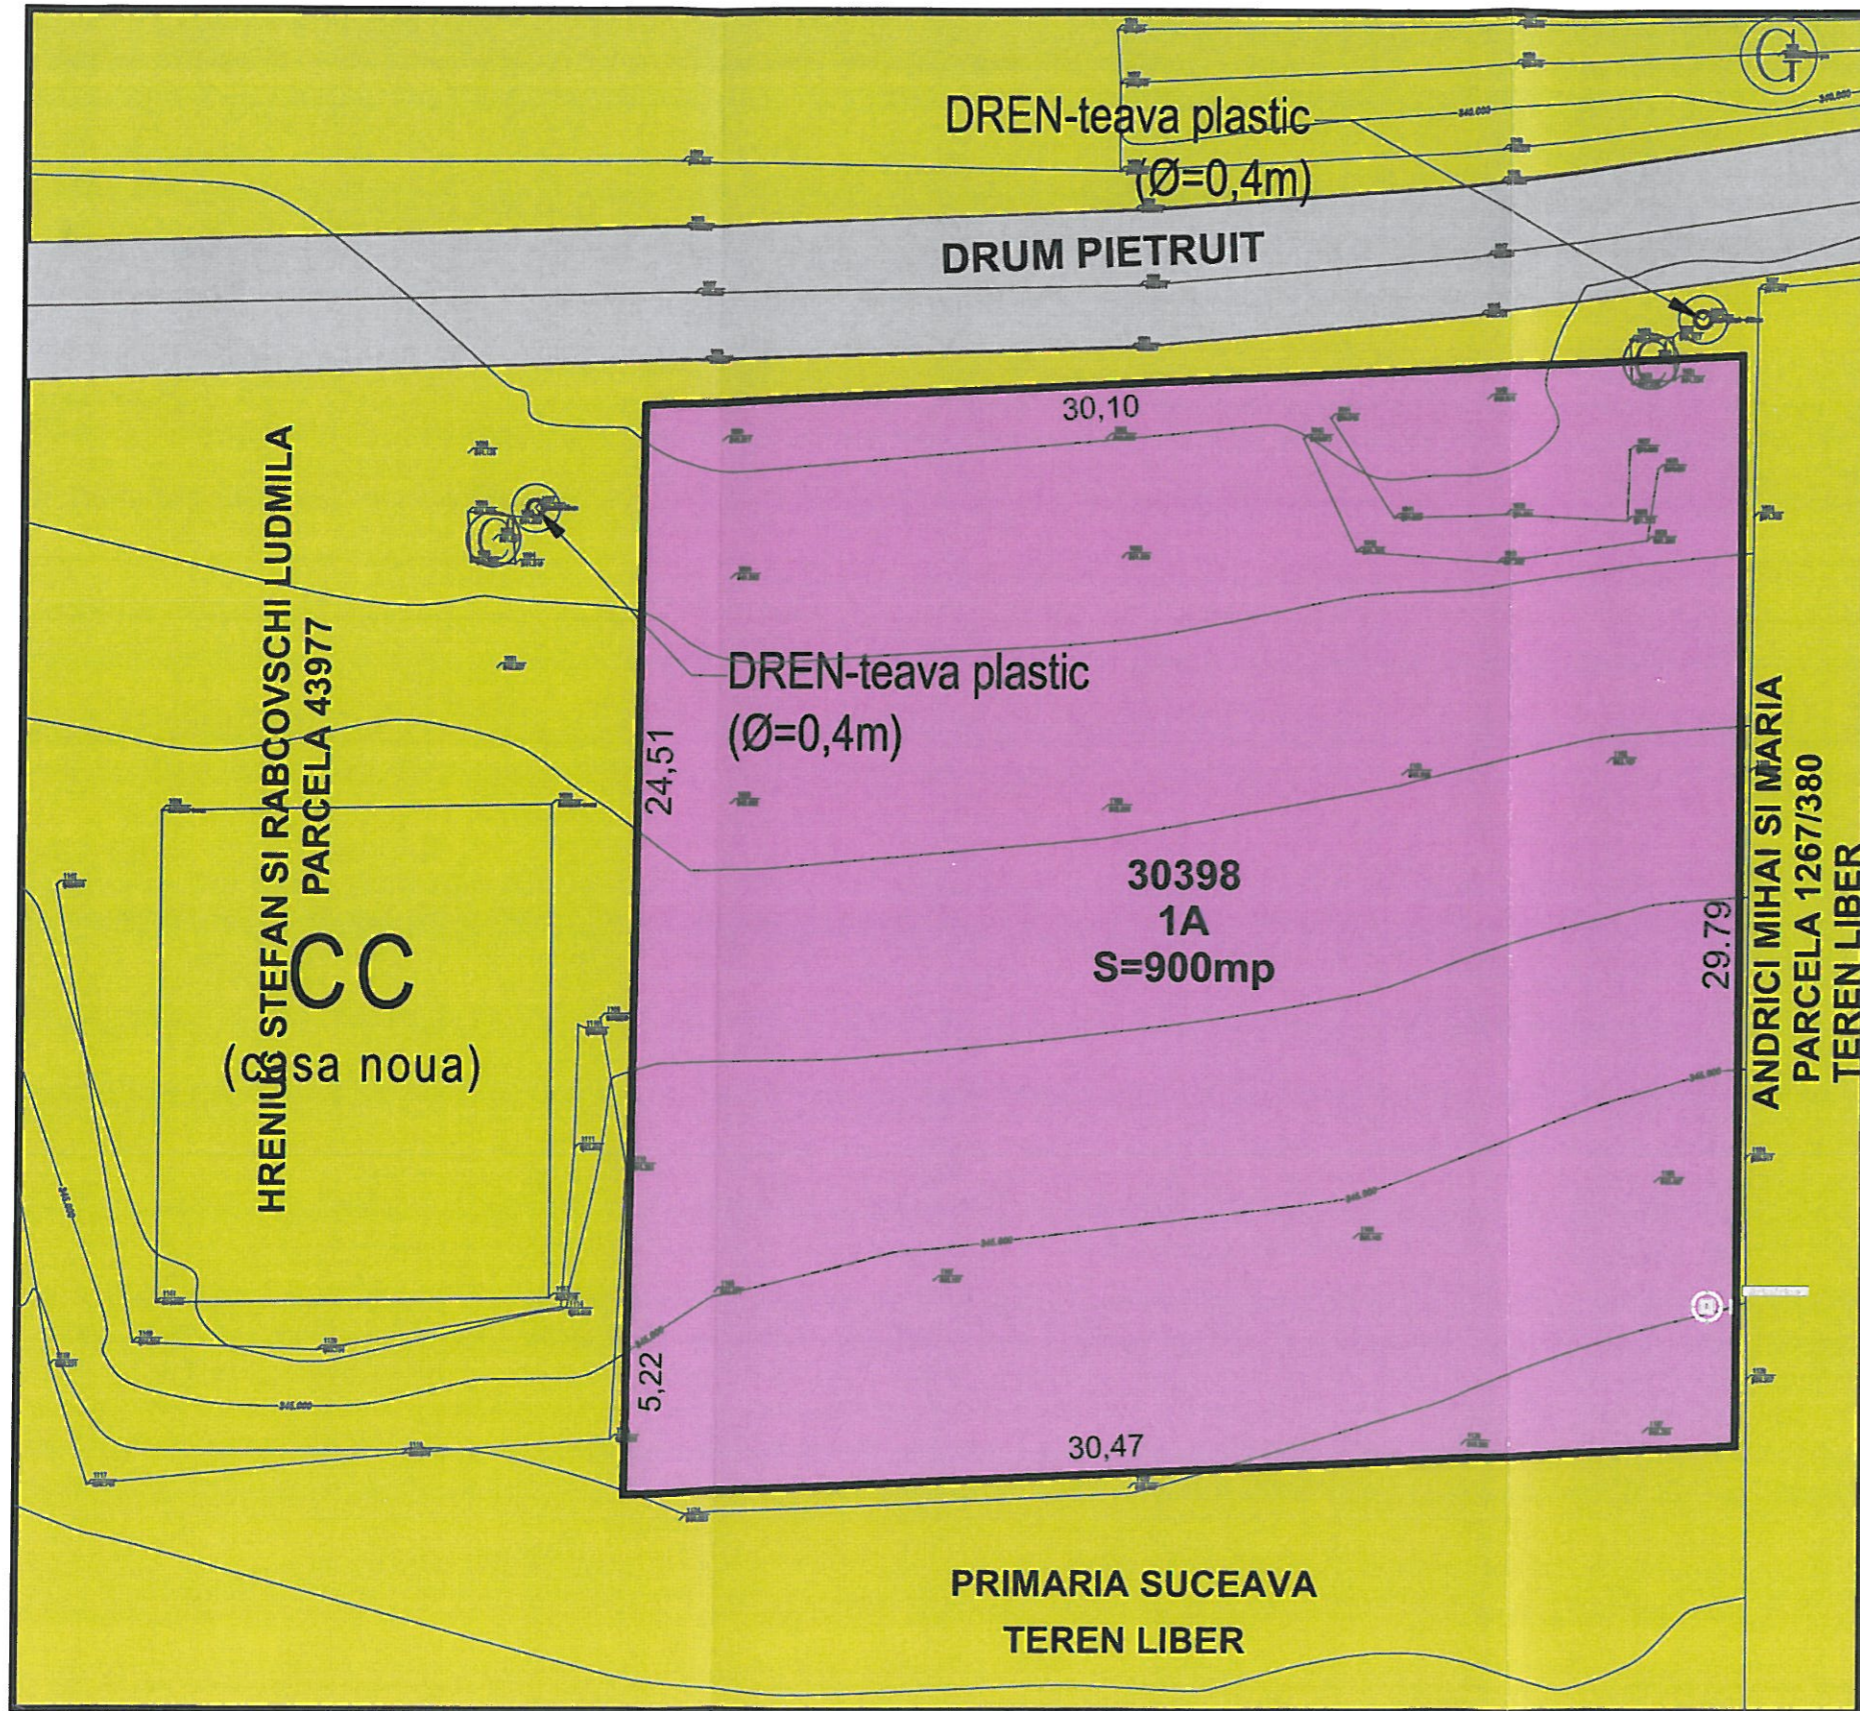

LEGENDA

- LIMITA PARCELI CADASTRALE SI LIMITA STUDIATA IN P.U.D.
- ZONA TEREN CURTI CONSTRUCTII INTRAVILAN STUDIAT, PROPRIETATEA SOTILOR GRIGORAS DAN MARCEL SI GRIGORAS IONELA-S=900mp
- CIRCULATII AUTO SI PIETONALE EXISTENTE
- TERENURI/CONSTRUCTII EXISTENTE IN ZONA PROPRIETATE DOMENIU PUBLIC/PRIVAT

- Suprafata teren = 900,00 mp
- P.O.T. = 0.00%
- C.U.T. = 0.00
- Sc = 0,00 mp
- Sc desf. = 0,00 mp
- Su desf. = 0,00 mp

CERINTA:	NR./DATA:

PROIECTANT GENERAL

S.C. AVENSIS COMPANY SRL
 SOCIETATE DE PROIECTARE SI CONSULTANTA
 Str. Ion Neculce Nr. 4, Municipiul Suceava, Judet Suceava
 Tel./Fax.:0330402634 Mobil:0726988956
(Acest document este proprietatea intelectuala a societatii "AVENSIS COMPANY" folosirea acestuia fiind permisa numai cu acordul autorului)
PROIECT NR. 509/2016

BENEFICIAR: GRIGORAS DAN MARCEL SI GRIGORAS IONELA

DENUMIRE PROIECT: PLAN URBANISTIC DE DETALIU PENTRU CONSTRUIRE LOCUINTA, ANEXE GOSPODARESTI SI IMPREJMUIRE

AMPLASAMENT: ZONA "TATARASI", FN, MUN. SUCEAVA, JUD. SUCEAVA



SEF PROIECT:	Ing. Rudac Ionut
COORDONAT R.U.R.	Arh. Latis Eusebie
DESENAT:	BAITAN-MOLDOVAN N.
DIRECTOR:	Ing. BAITAN-MOLDOVAN I.

FAZA PROIECT: P.U.D.


DATA: 2016

TITLU PLANSA: PLAN PROPRIETATEA ASUPRA TERENURILOR

SCARA: 1:200

PLANSA NR: A03

PLANSĂ A04 - PLAN REGLEMENTĂRI URBANISTICE
P.U.D. - PLAN URBANISTIC DE DETALIU PENTRU CONSTRUIRE LOCUINȚĂ, ANEXE
GOSPODĂREȘTI ȘI ÎMPREJMUIRE

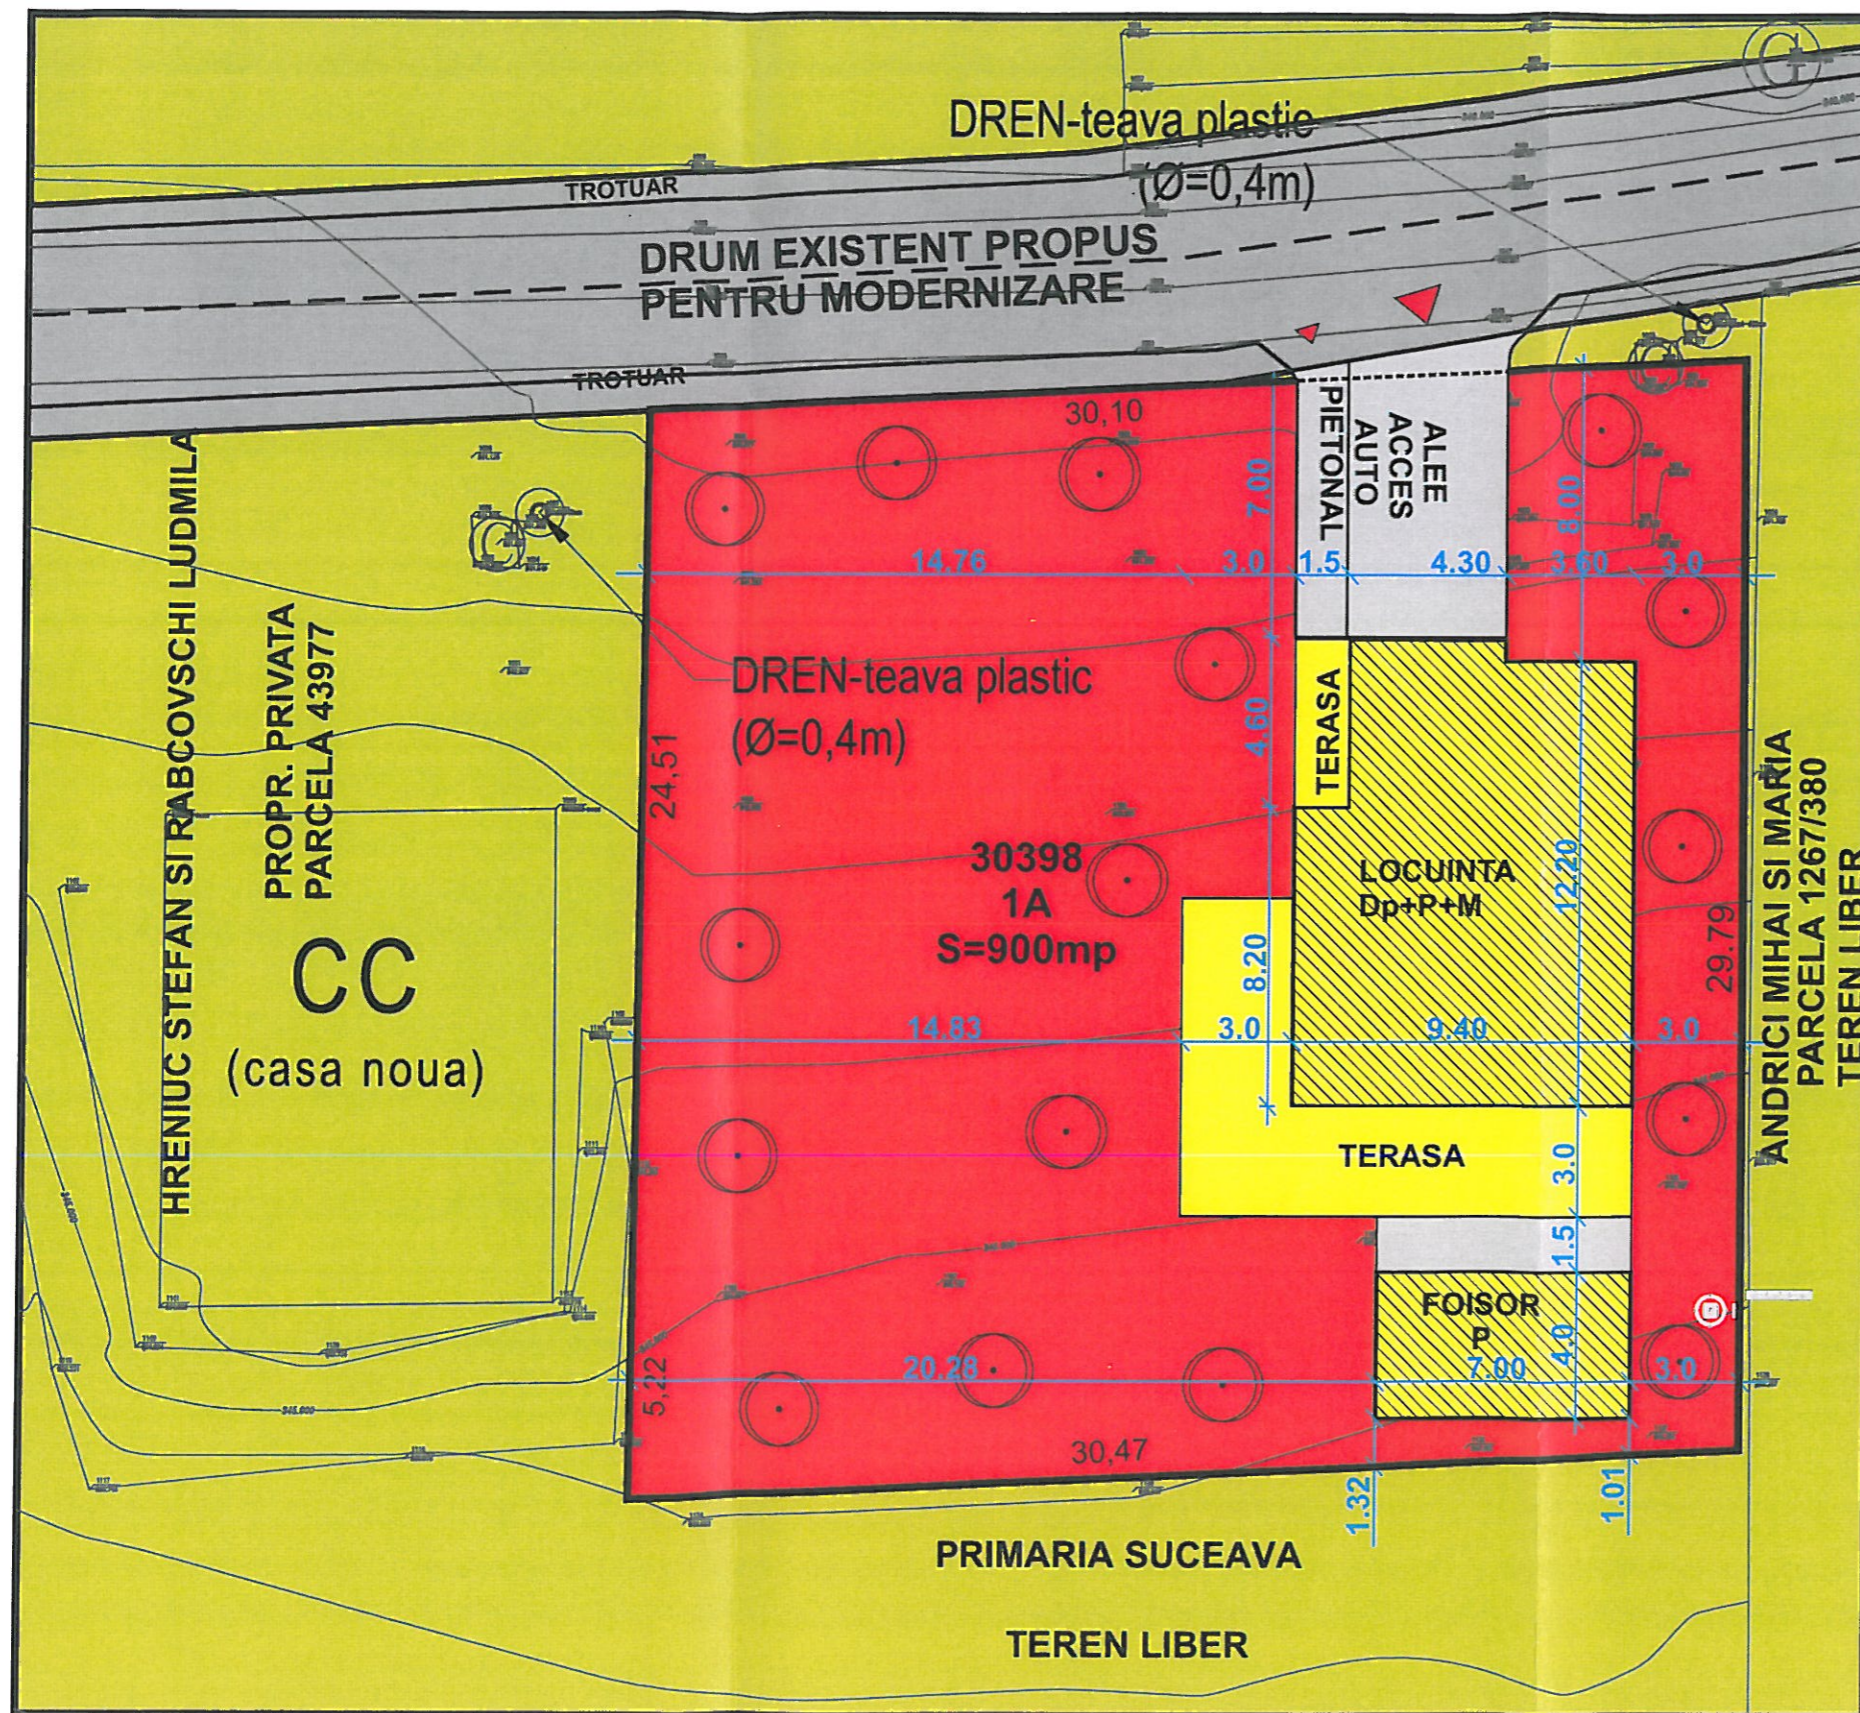

- LEGENDA**
- LIMITA PARCELEI CADASTRALE ȘI LIMITA STUDIATĂ ÎN P.U.D. - SE VA ÎMPREJMUI
 - ZONA TEREN CURȚI CONSTRUCȚII ÎNTRAVILAN MUN. SUCEAVA STUDIAT
 - CONSTRUCȚIE PROPUȘĂ PE AMPLASAMENT STUDIAT
 - CIRCULAȚII AUTO ȘI PIETONALE EXISTENTE
 - CIRCULAȚII AUTO ȘI PIETONALE PROPUȘE
 - SPAȚII VERZI AMENAJATE PE PARCELA
 - ACCES AUTO ȘI PIETONAL PROPUȘ


BILANȚ TERITORIAL SITUATIA EXISTENTA

- Suprafață teren = 900,00 mp
- P.O.T. = 0.00%
- C.U.T. = 0.00
- Sc = 0,00 mp
- Sc desf. = 0,00 mp
- Su desf. = 0,00 mp

BILANȚ TERITORIAL SITUATIA PROPUȘĂ

- SUPRAFAȚA CONSTRUITĂ**
Sc = 116,96 mp - LOCUINȚĂ
Sc = 28,00 mp - FOISOR
- SUPRAFAȚA DESFĂȘURATĂ**
Sd = 303,69 mp - LOCUINȚĂ
Sd = 28,00 mp - FOISOR
- SUPRAFAȚA TERASE ACOP.**
S = 24,00 mp
- SUPRAFAȚA TERASE DESCOP.**
S = 37,20 mp
- SUPRAFAȚA CIRCULAȚII**
S = 55,00 mp
- SUPRAFAȚA ZONELOR VERZI**
S = 676,04 mp
- TOTAL SUPRAFAȚA TEREN**
Stt = 900,00 mp
- P.O.T. = 18.77%
- C.U.T. = 0.396

REGIM DE ÎNĂLȚIME: Dp+P+M/P
Hmax=8.20 m(de la cota +/-0.00)
Hstr.=2.95 m(de la cota +/-0.00)

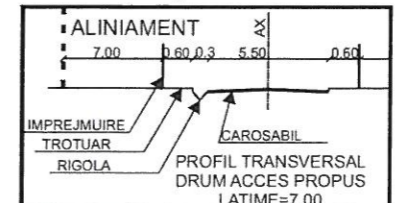

CERINȚĂ:	NR./DATA:

PROIECTANT GENERAL

S.C. AVENSIS COMPANY SRL
 SOCIETATE DE PROIECTARE ȘI CONSULTANȚĂ
 Str. Ion Neculce Nr. 4, Municipiul Suceava, Județ Suceava
 Tel./Fax.: 0330402634 Mobil: 0726986956
(Acest document este proprietatea intelectuală a societății "AVENSIS COMPANY", folosirea acestuia fiind permisă numai cu acordul autorului)
PROIECT NR. 509/2016

BENEFICIAR: GRIGORAS DAN MARCEL ȘI GRIGORAS IONELA

DENUMIRE PROIECT: PLAN URBANISTIC DE DETALIU PENTRU CONSTRUIRE LOCUINȚĂ, ANEXE GOSPODĂREȘTI ȘI ÎMPREJMUIRE

AMPLASAMENT: ZONA "TATARĂȘI", FN, MUN. SUCEAVA, JUD. SUCEAVA


SEF PROIECT:	Ing. Rudac Ionut
COORDONAT R.U.R.	Arh. Latis Eusebie
DESENAT:	BAITAN-MOLDOVAN N.
DIRECTOR:	Ing. BAITAN-MOLDOVAN I.
FAZA PROIECT:	P.U.D.
DATA:	2016

TITLU PLANSĂ: PLAN REGLEMENTĂRI URBANISTICE

SCARA: 1:200

PLANSĂ NR: A04

PLANSA A04 - PLAN REGLEMENTARI EDILITARE
P.U.D. - PLAN URBANISTIC DE DETALIU PENTRU CONSTRUIRE LOCUINTA, ANEXE
GOSPODARESTI SI IMPREJMUIRE

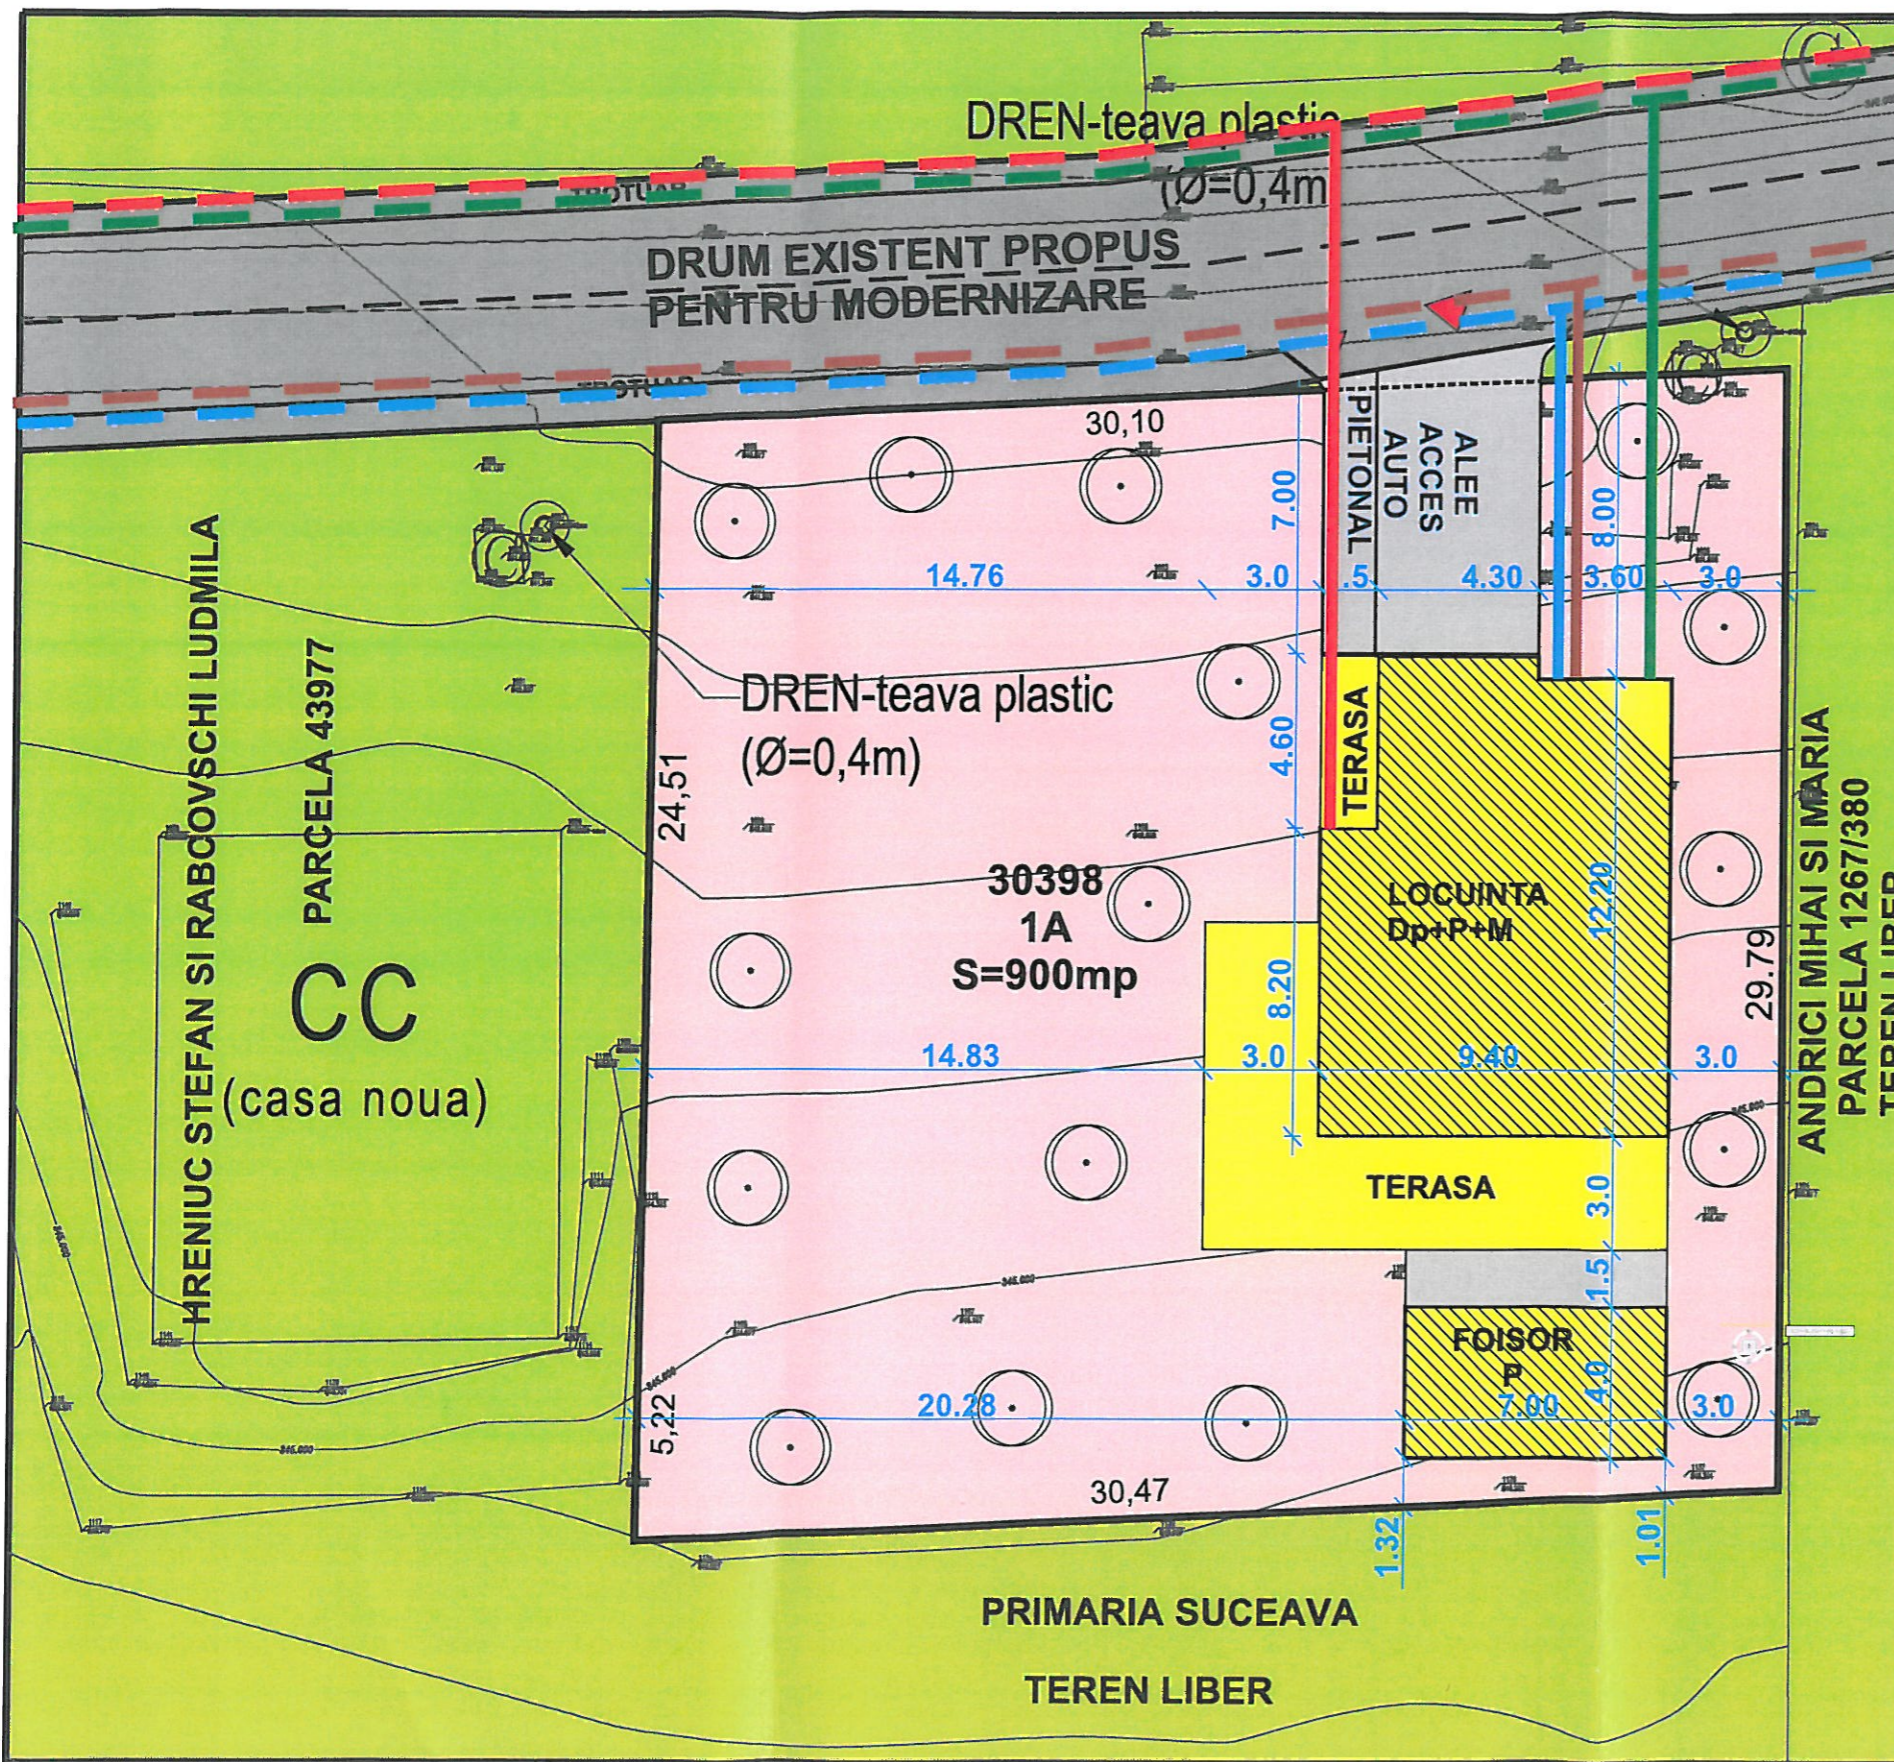

LEGENDA

- LIMITA PARCELEI CADASTRALE SI LIMITA STUDIATA IN P.U.D.
- RETEA APA POTABILA PROPUSA PE AMPLASAMENT
- RETEA CANALIZARE MENAJERA PROPUSA PE AMPLASAMENT
- RETEA GAZ METAN PROPUSA PE AMPLASAMENT
- RETEA ALIMENTARE CURENT ELECTRIC PROPUSA PE AMPLASAMENT
- RETEA CANALIZARE EXISTENTA
- RETEA APA POTABILA EXISTENTA
- RETEA ELECTRICA EXISTENTA
- RETEA GAZE NATURALE EXISTENTA

CERINTA:	NR./DATA:

PROIECTANT GENERAL

S.C. AVENSIS COMPANY SRL
 SOCIETATE DE PROIECTARE SI CONSULTANTA
 Str. Ion Neculce Nr. 4, Municipiul Suceava, Judet Suceava
 Tel./Fax.: 0330402634 Mobil: 0726986956
(Acest document este proprietatea intelectuala a societatii "AVENSIS COMPANY", folosirea acestuia fiind permisa numai cu acordul autorului)

PROIECT NR. 509/2016

BENEFICIAR: GRIGORAS DAN MARCEL SI GRIGORAS IONELA

DENUMIRE PROIECT: PLAN URBANISTIC DE DETALIU PENTRU CONSTRUIRE LOCUINTA, ANEXE GOSPODARESTI SI IMPREJMUIRE

AMPLASAMENT: ZONA "TATARASI", FN. MUN. SUCEAVA, JUD. SUCEAVA



SEF PROIECT:	Ing. Rudac Ionut	
PROIECTAT R.U.R.:	Arh. Latis Eusebie	
DESENAT:	BAITAN-MOLDOVAN N.	
DIRECTOR:	Ing. BAITAN-MOLDOVAN I.	
FAZA PROIECT:	P.U.D.	
DATA:	2016	
TITLU PLANSA: PLAN REGLEMENTARI EDILITAR		

SCARA: 1:200

PLANSA NR: A05