


PUD pentru **CONSTRUIREA UNUI BLOC DE LOCUINTE CU REGIMUL DE INALTIME D+P+2E**
mun. SUCEAVA
judetul SUCEAVA
3. REGLEMENTARI URBANISTICE

LEGENDA :

- [- - -] Limita zonei studiate
- [/ / /] Parcela care a generat PUD
- [Red] Constructie propusa
- [Blue] Circulatii carosabile
- [White] Circulatii pietonale
- [Green] Spatii verde
- [Grey] Platforma pubele gunoi
- • • • • Imprejmuire propusa
- [Yellow] Drum, domeniu public de interes local
- [Orange] Domeniu privat de interes local
- [Tan] Terenuri, curti constructii
- ⚡ Stalpi de beton, retea electrica - LEA 20Kv

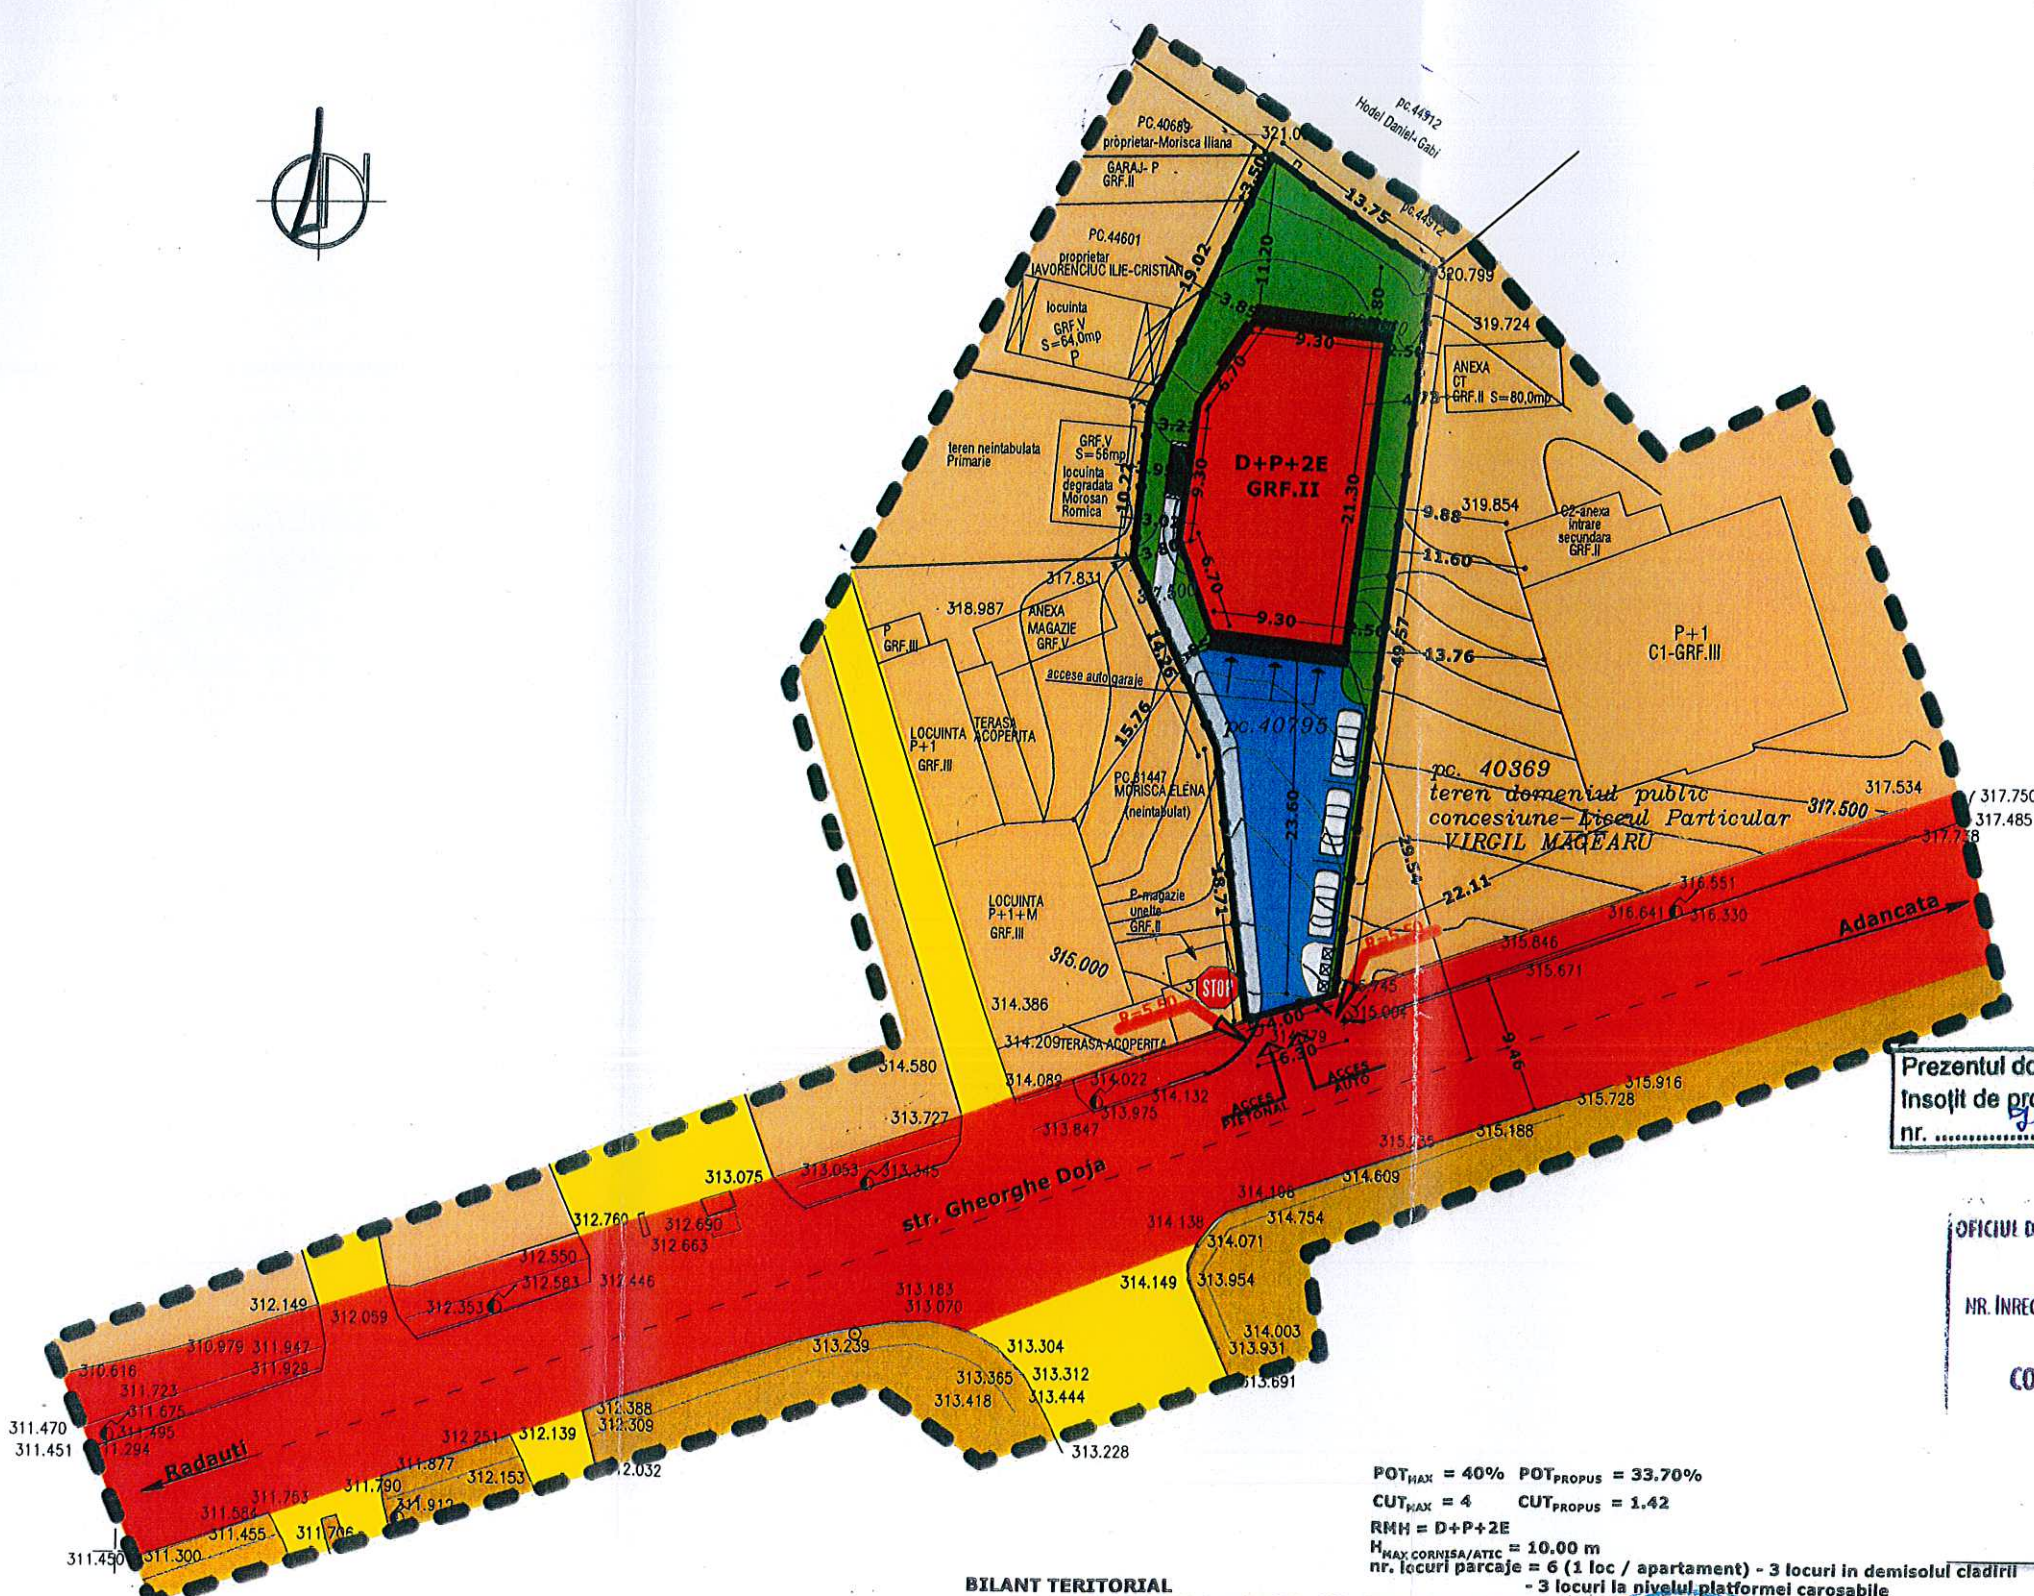

Prezentul document receptionat este valabil
Insofit de procesul verbal de receptie
nr. 31 / data 31.01.2019

OFICIUL DE CADASTRU SI PUBLICITATE IMOBILIARA
SUCEAVA
NR. INREG. 2043 DATA 2019
RECEPTIONAT,
CONSTANTINOVICI GEORGE,
consilier la cadastru



Sistem de coordonate Stereo '70
Sistem de cote Marea Neagra '75
Echidistanta 0.50 m

POT_{MAX} = 40% POT_{PROPOS} = 33.70%
CUT_{MAX} = 4 CUT_{PROPOS} = 1.42
RMH = D+P+2E
M_{MAX} CORNISA/ATIC = 10.00 m
nr. locuri parcaje = 6 (1 loc / apartament) - 3 locuri in demisolul cladirii
- 3 locuri la nivelul platformei carosabile

**BILANT TERITORIAL
PARCELA STUDIATA (PC. NR. 8575)**

OBIECTIVE	EXISTENT		PROPUS	
	s. (mp)	%	s. (mp)	%
CONSTRUCTIE PROPUSA D+P+2E			245.00	33.70
CIRCULATII :			237.00	32.60
- alee carosabila+parcaje			175.00	73.84
- alee pietonale			55.00	23.20
- platforma gunoi			7.00	2.96
SPATII VERZI AMENAJATE			245.00	33.70
TEREN ARABIL	727.00	100		
TOTAL PARCELA	727.00	100	727.00	100

VERIFICATOR :		REFERAT VERIFICARE NR.	
	SC DESIGN A&T SRL SUCEAVA	BENEFICIAR:	SC DEMO - TECH INVEST SRL str. Cpt. Grigore Andrei, nr.7, mun. Suceava, jud. Suceava
SEF PROIECT:	ARH. PENTILESCU	TITLU PROIECT:	P.U.D. pentru construirea locuinta colectiva cu regim de inaltime D+P+2E, locuri de parcare, imprejmuire str. Gheorghe Doja, F.N., mun. Suceava, jud. Suceava
INTOCMIT:	ARH. PENTILESCU	TITLU PLANSA:	REGLEMENTARI URBANISTICE
DESEANAT:	ARH. BADILITA D.	SCARA 1:500	PROIECT NR. 26/2018
		DATA: 2018	FAZA: P.U.D.
			PLANSA 3