


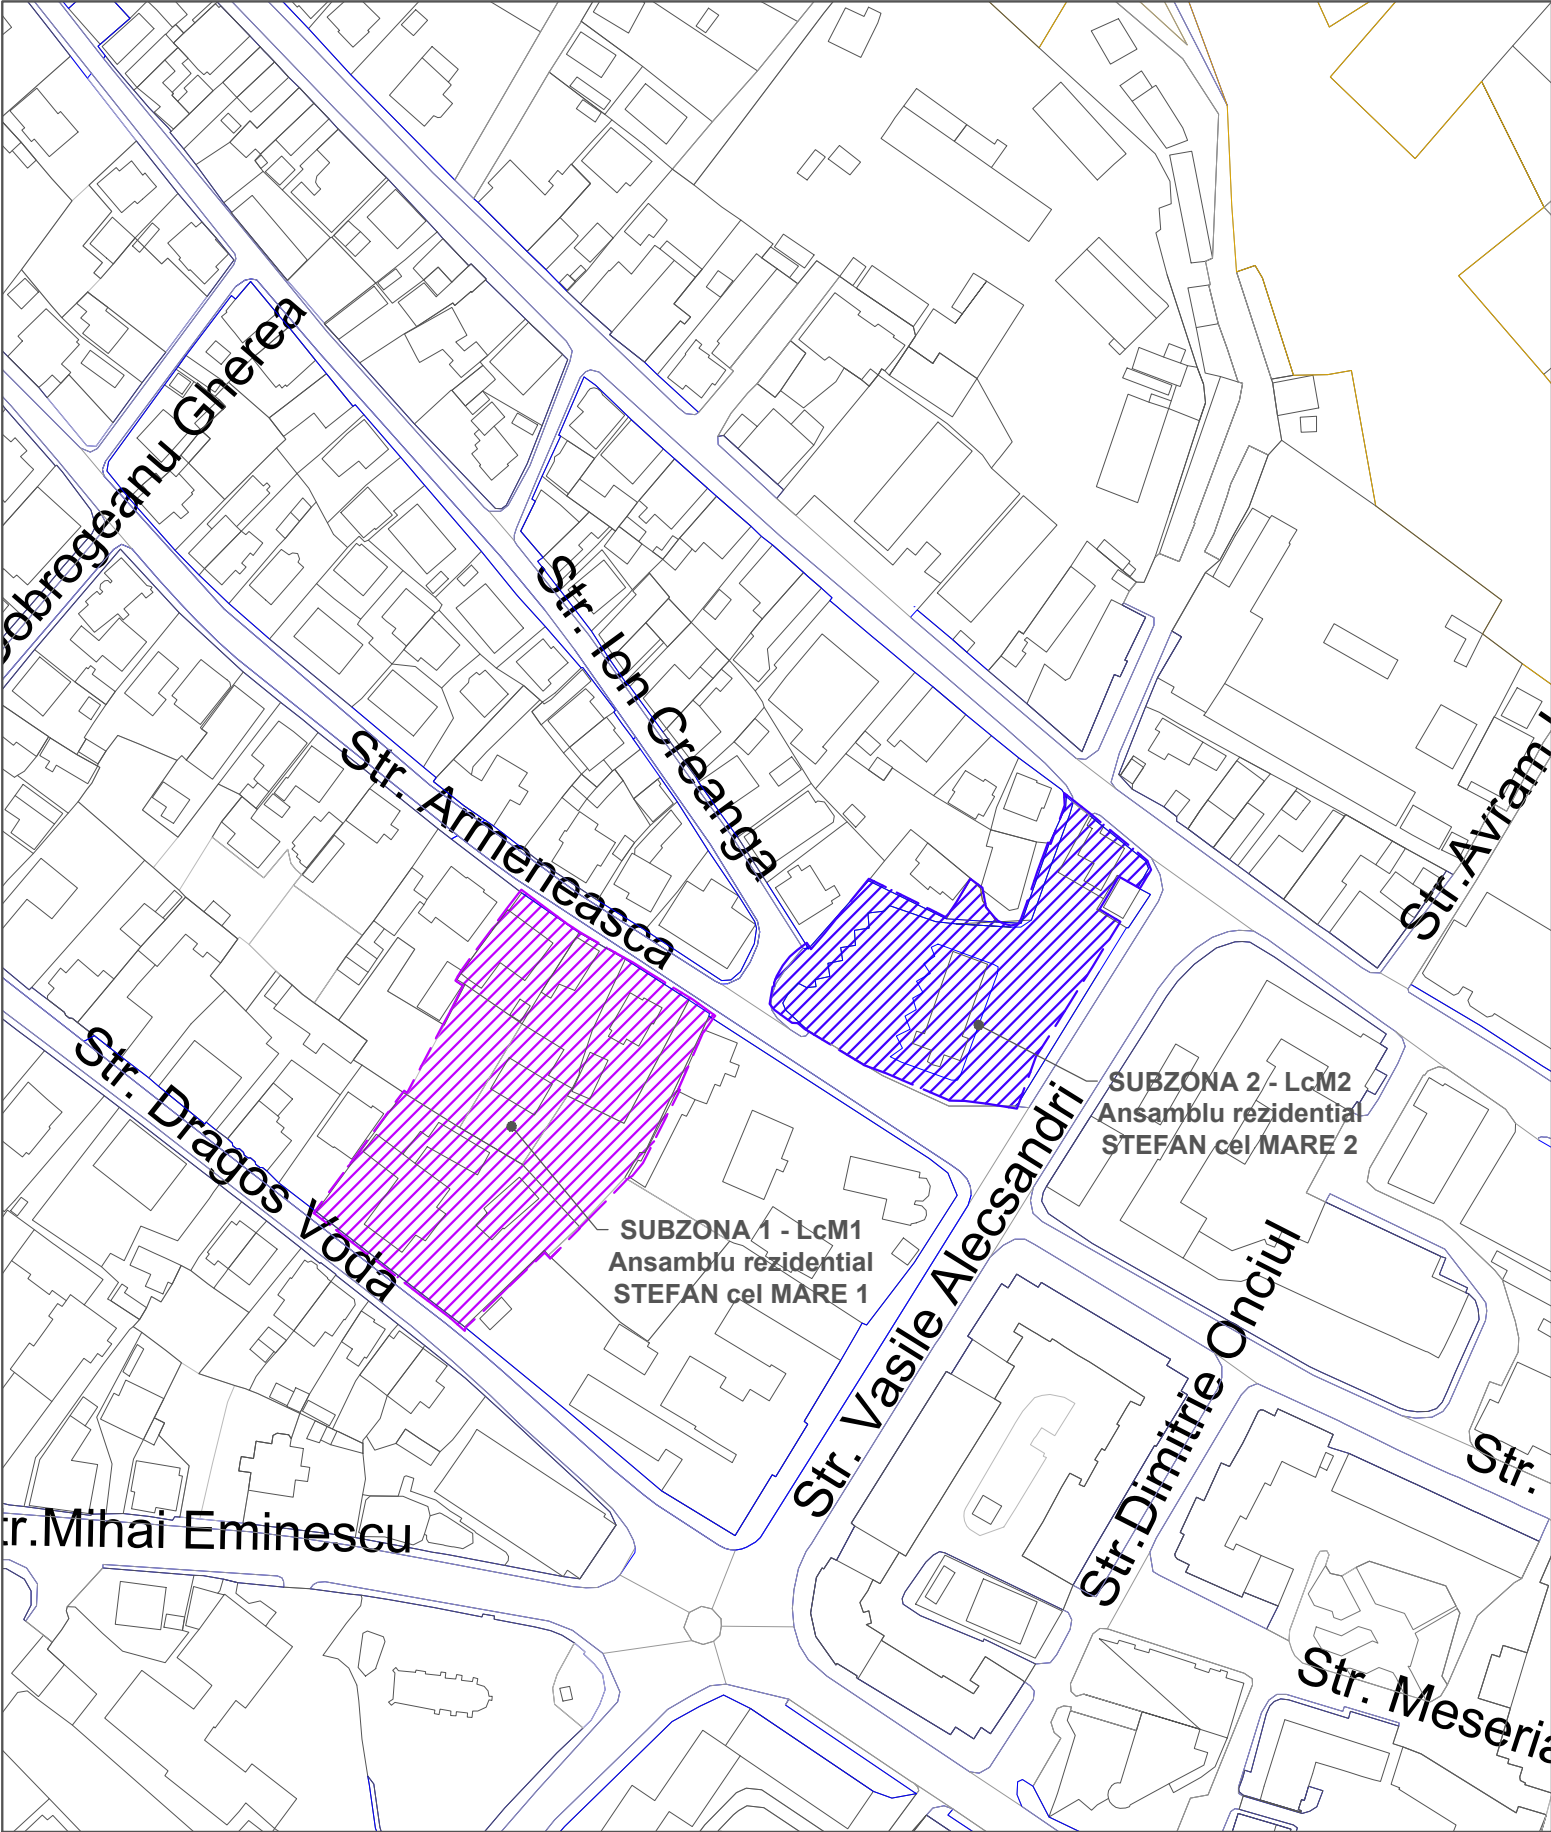

proiectant general: s.c. ARHITECTURA GRAFICA DESIGN s.r.l. Suceava J33/1070/1994 CIF: R5910783				investitor/ beneficiar: s.c. GENERAL CONSTRUCT s.r.l. Suceava s.c. TRANSPORTURI AUTO s.a. Suceava Parohie "ȘFÂNTUL NICOLAE" Suceava CROITORU GHEORGHE și CROITORU LINA		proiect nr: 433/ 2018 427/ 2018	
specificație	nume	semnătură	scara: 1:5000	denumire proiect: ANSAMBLU REZIDENȚIAL "ȘTEFAN CEL MARE" CU FUNCȚIUNI COMPLEMENTARE ȘI DOTĂRI AFERENTE		faza: P.U.Z. planșa nr: 0.0	
șef proiect	arh. Constantin Gorcea						
proiectat	arh. Constantin Gorcea						
	arh. Andreea Manole		data: 03.2019	denumire plan: PLAN DE ÎNCADRARE			
desenat	arh. Andreea Manole						