



LEGENDA

 Amplasament studiat

P.U.Z. - Construire bloc de locuinte D1+D2+P+4E+5partial cu locuri de parcare si boxe la demisol, spatii comerciale, spatii pentru prestari servicii si spatii de locuit la parter si etaje, sistematizare verticala, locuri de parcare supraterrane, spatii verzi, racorduri/bransamente

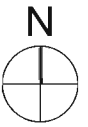

PLAN DE INCADRARE IN TERITORIU, Scara:1:5000

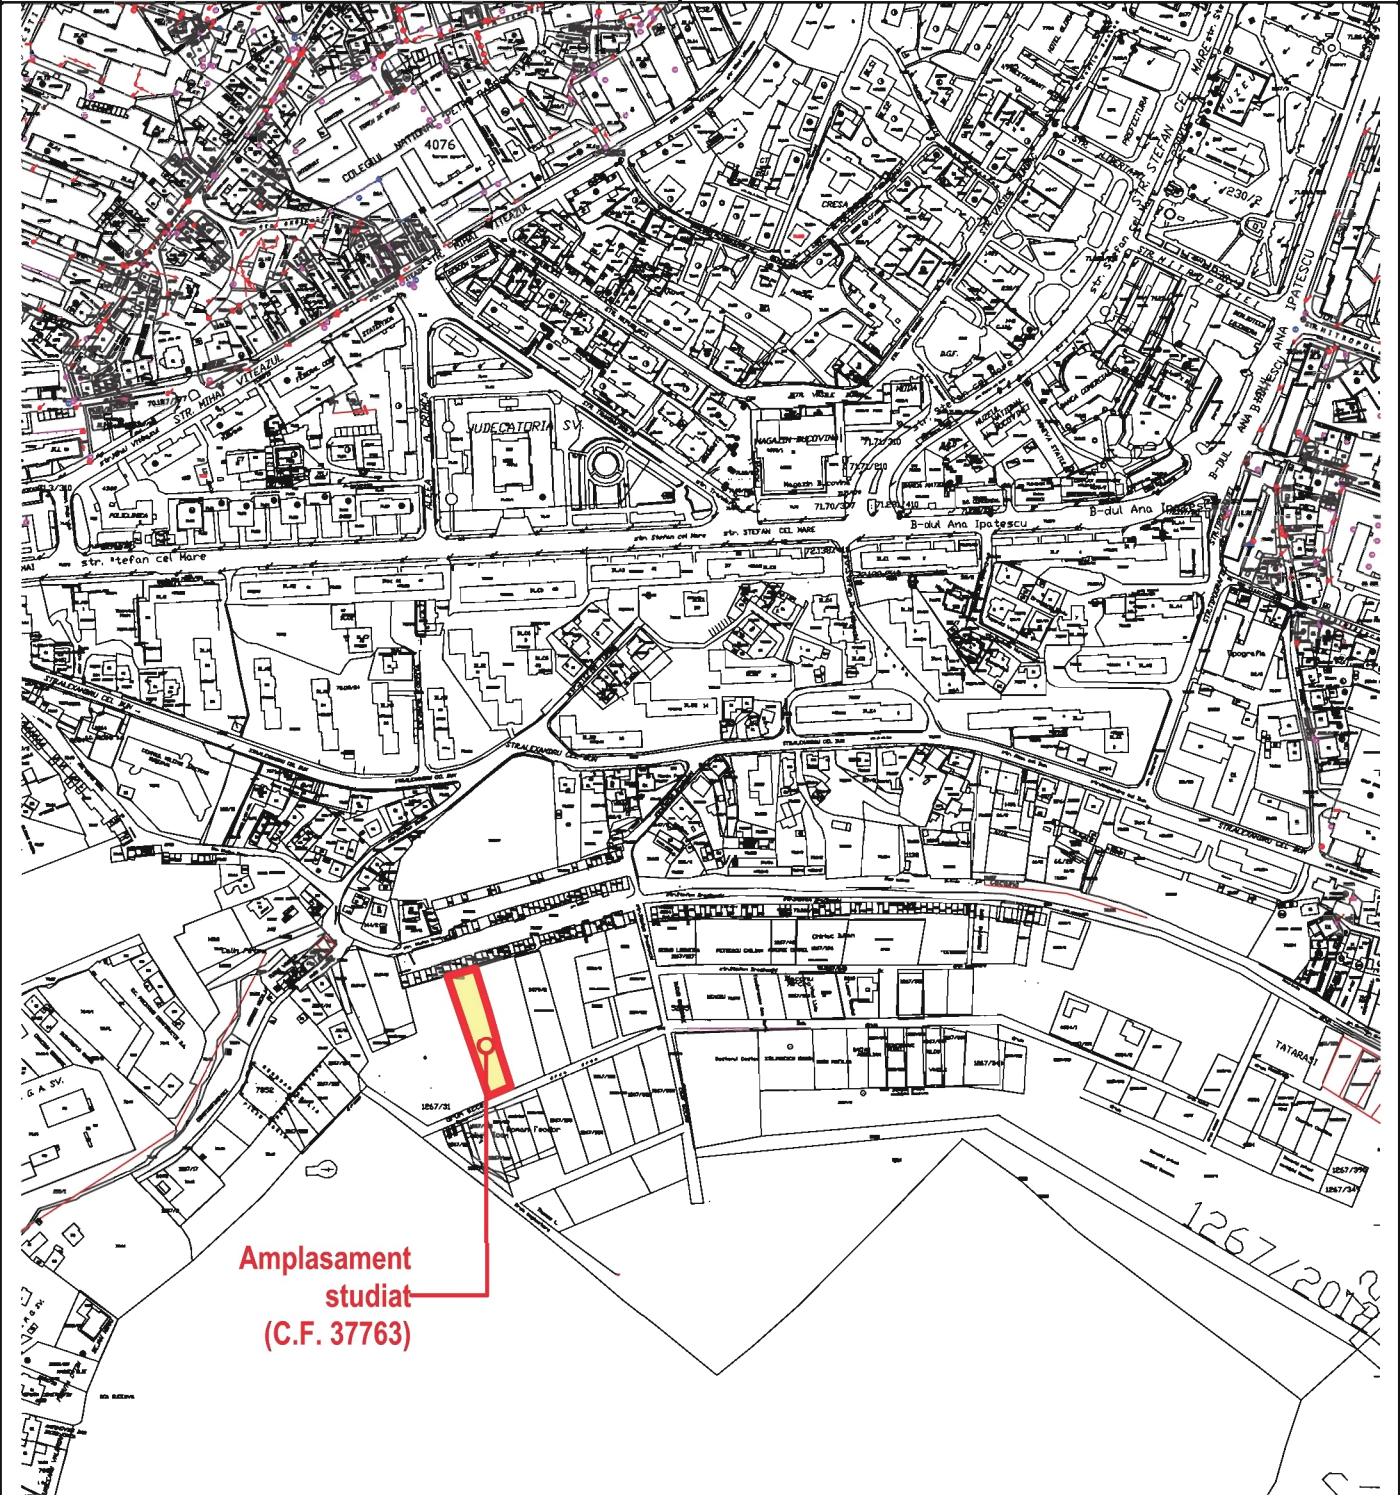

Amplasament studiat
(C.F. 37763)

PLAN DE INCADRARE IN TERITORIU, Scara:1:5000

PROIECTANT GENERAL:



Investitor:

S.C. UCASY BIULDARS S.R.L.
Str. Emil Cioran, Nr.1, Sc.A, Mun. Suceava Jud. Suceava



Titlu Proiect:

P.U.Z. - Construire bloc de locuinte D1+D2+P+4E+5partial cu locuri de parcare si boxe la demisol, spatii comerciale, spatii pentru prestari servicii si spatii de locuit la parter si etaje, sistematizare verticala, locuri de parcare supraterrane, spatii verzi, racorduri/bransamente
Amplasament:
Zona Tatarasi, F.N., Mun. Suceava Jud. Suceava

Număr Proiect:

642/2020

Faza:

P.U.Z.

Planşa:

U.00

SPECIFICAȚIE	NUME	SEMĂȚURA
ȘEF PROIECT	Arh. Ionuț Străjer	
PROIECTAT	Arh. Ionuț Străjer	
COORDONATOR URB.	Arh. E. Latis	
DIRECTOR	Veronica Ciornei	

SCARA:

1:500

Data:

2020

Denumire Planșă:
PLAN DE INCADRARE IN TERITORIU