



P.U.Z.

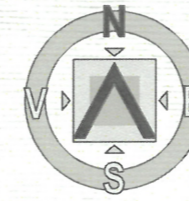

Plan Urbanistic Zonal cu Regulament de urbanism aferent, pentru actualizare / revizuire a zonei funcționale aferente terenului înscris în C.F. 38588, care se află în zona funcțională C2b (Funcțiuni de interes local, municipal și supramunicipal dispersate la nivelul orașului), conform P.U.G. aprobat prin H.G. nr. 518/26.05.2023, actualizarea / revizuirea constând în extinderea domeniului utilizărilor admise în această zonă cu: servicii în domeniul sănătății, învățământ, servicii pentru transporturi, dar și alte activități care să corespundă caracterului zonei

PLANȘA 8 - DESFĂȘURARE STRADA GĂRII

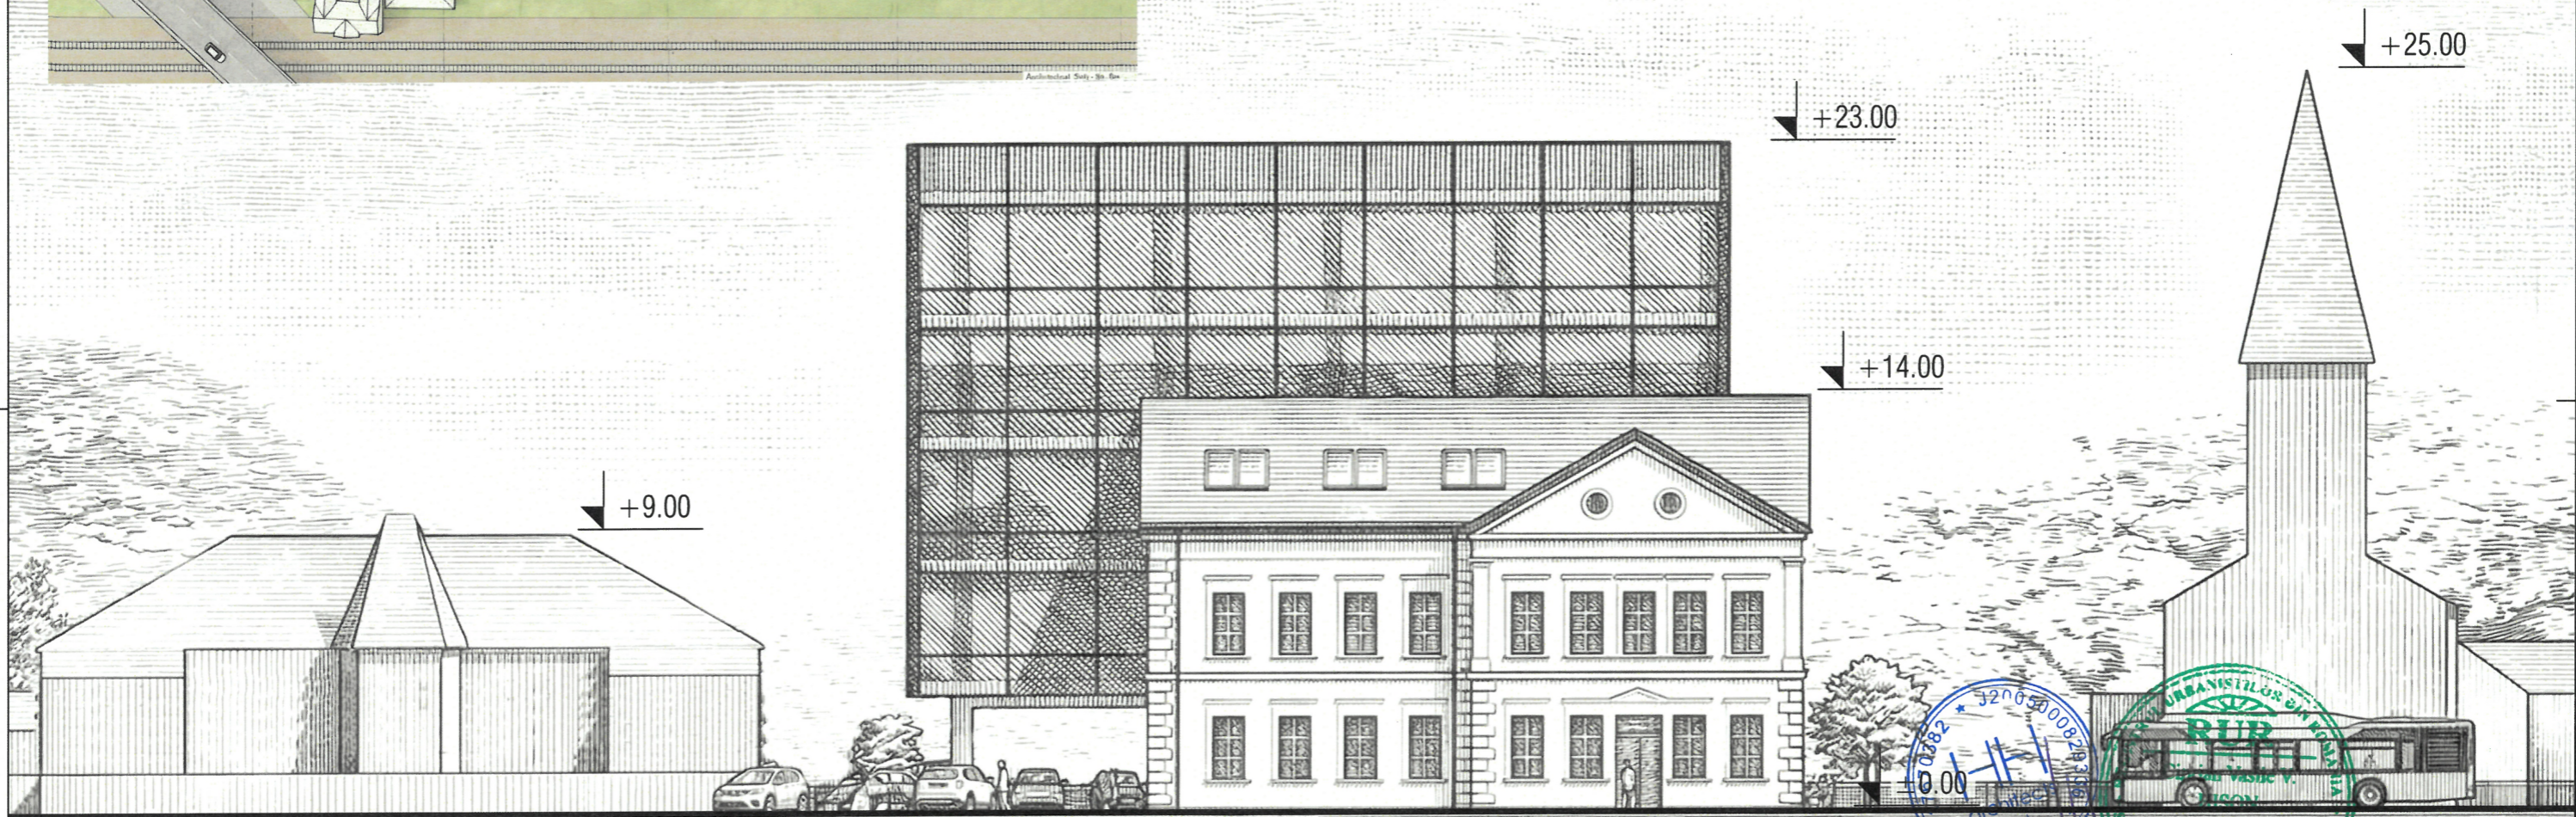

SITUATIA EXISTENTĂ

AUTOCAD LT 2024	VERIFICATOR / EXPERT	NUME	SEMĂNĂTURA	CERINȚA	REFERAT NR. / DATA
		HH ARCHITECTS S.R.L.			BENEFICIAR: HISON ELENA str. Ciprian Porumbescu, nr. 2, mun. Suceava, jud. Suceava
		mun. Suceava, jud. Suceava J2005000829336, RO17670382 tel: 0723 136 123 e-mail: office@hharchitects.ro			PROIECT NR. 428/2025
					FAZA P.U.Z.
					PROIECT: P.U.Z. cu Regulament de urbanism aferent, pentru actualizare/revizuire a zonei funcționale aferente terenului înscris în C.F. 38588, care se află în zona funcțională C2b (Funcțiuni de interes local, municipal și supramunicipal dispersate la nivelul orașului), conform P.U.G. aprobat prin H.G. nr. 518/26.05.2023, actualizarea/revizuirea constând în extinderea domeniului utilizărilor admise în această zonă cu: servicii în domeniul sănătății, învățământ, servicii pentru transporturi, dar și alte activități care să corespundă caracterului zonei
					AMPLASAMENT: str. Gării, nr. 11, mun. Suceava, jud. Suceava
ȘEF PROIECT	arh. Ciprian Hison			SCARA	DEN. PLANȘA
PROIECTAT	arh. Ciprian Hison			-	DESFĂȘURARE STRADA GĂRII
DESENAT	Marian Rodu			DATA 2025	PLANȘA 8