


Coordonate stereo amplasament: X = 686950, Y = 593200;
Sistem de coordonate Stereo70, plan de referință Marea Neagră

P.U.Z.

Plan Urbanistic Zonal cu Regulament de urbanism aferent, pentru actualizare / revizuire a zonei funcționale aferente terenului înscris în C.F. 38588, care se află în zona funcțională C2b (Funcțiuni de interes local, municipal și supramunicipal dispersate la nivelul orașului), conform P.U.G. aprobat prin H.G. nr. 518/26.05.2023, actualizarea / revizuirea constând în extinderea domeniului utilizărilor admise în această zonă cu: servicii în domeniul sănătății, învățământ, servicii pentru transporturi, dar și alte activități care să corespundă caracterului zonei

PLANȘA 0 - ÎNCADRAREA ÎN TERITORIU

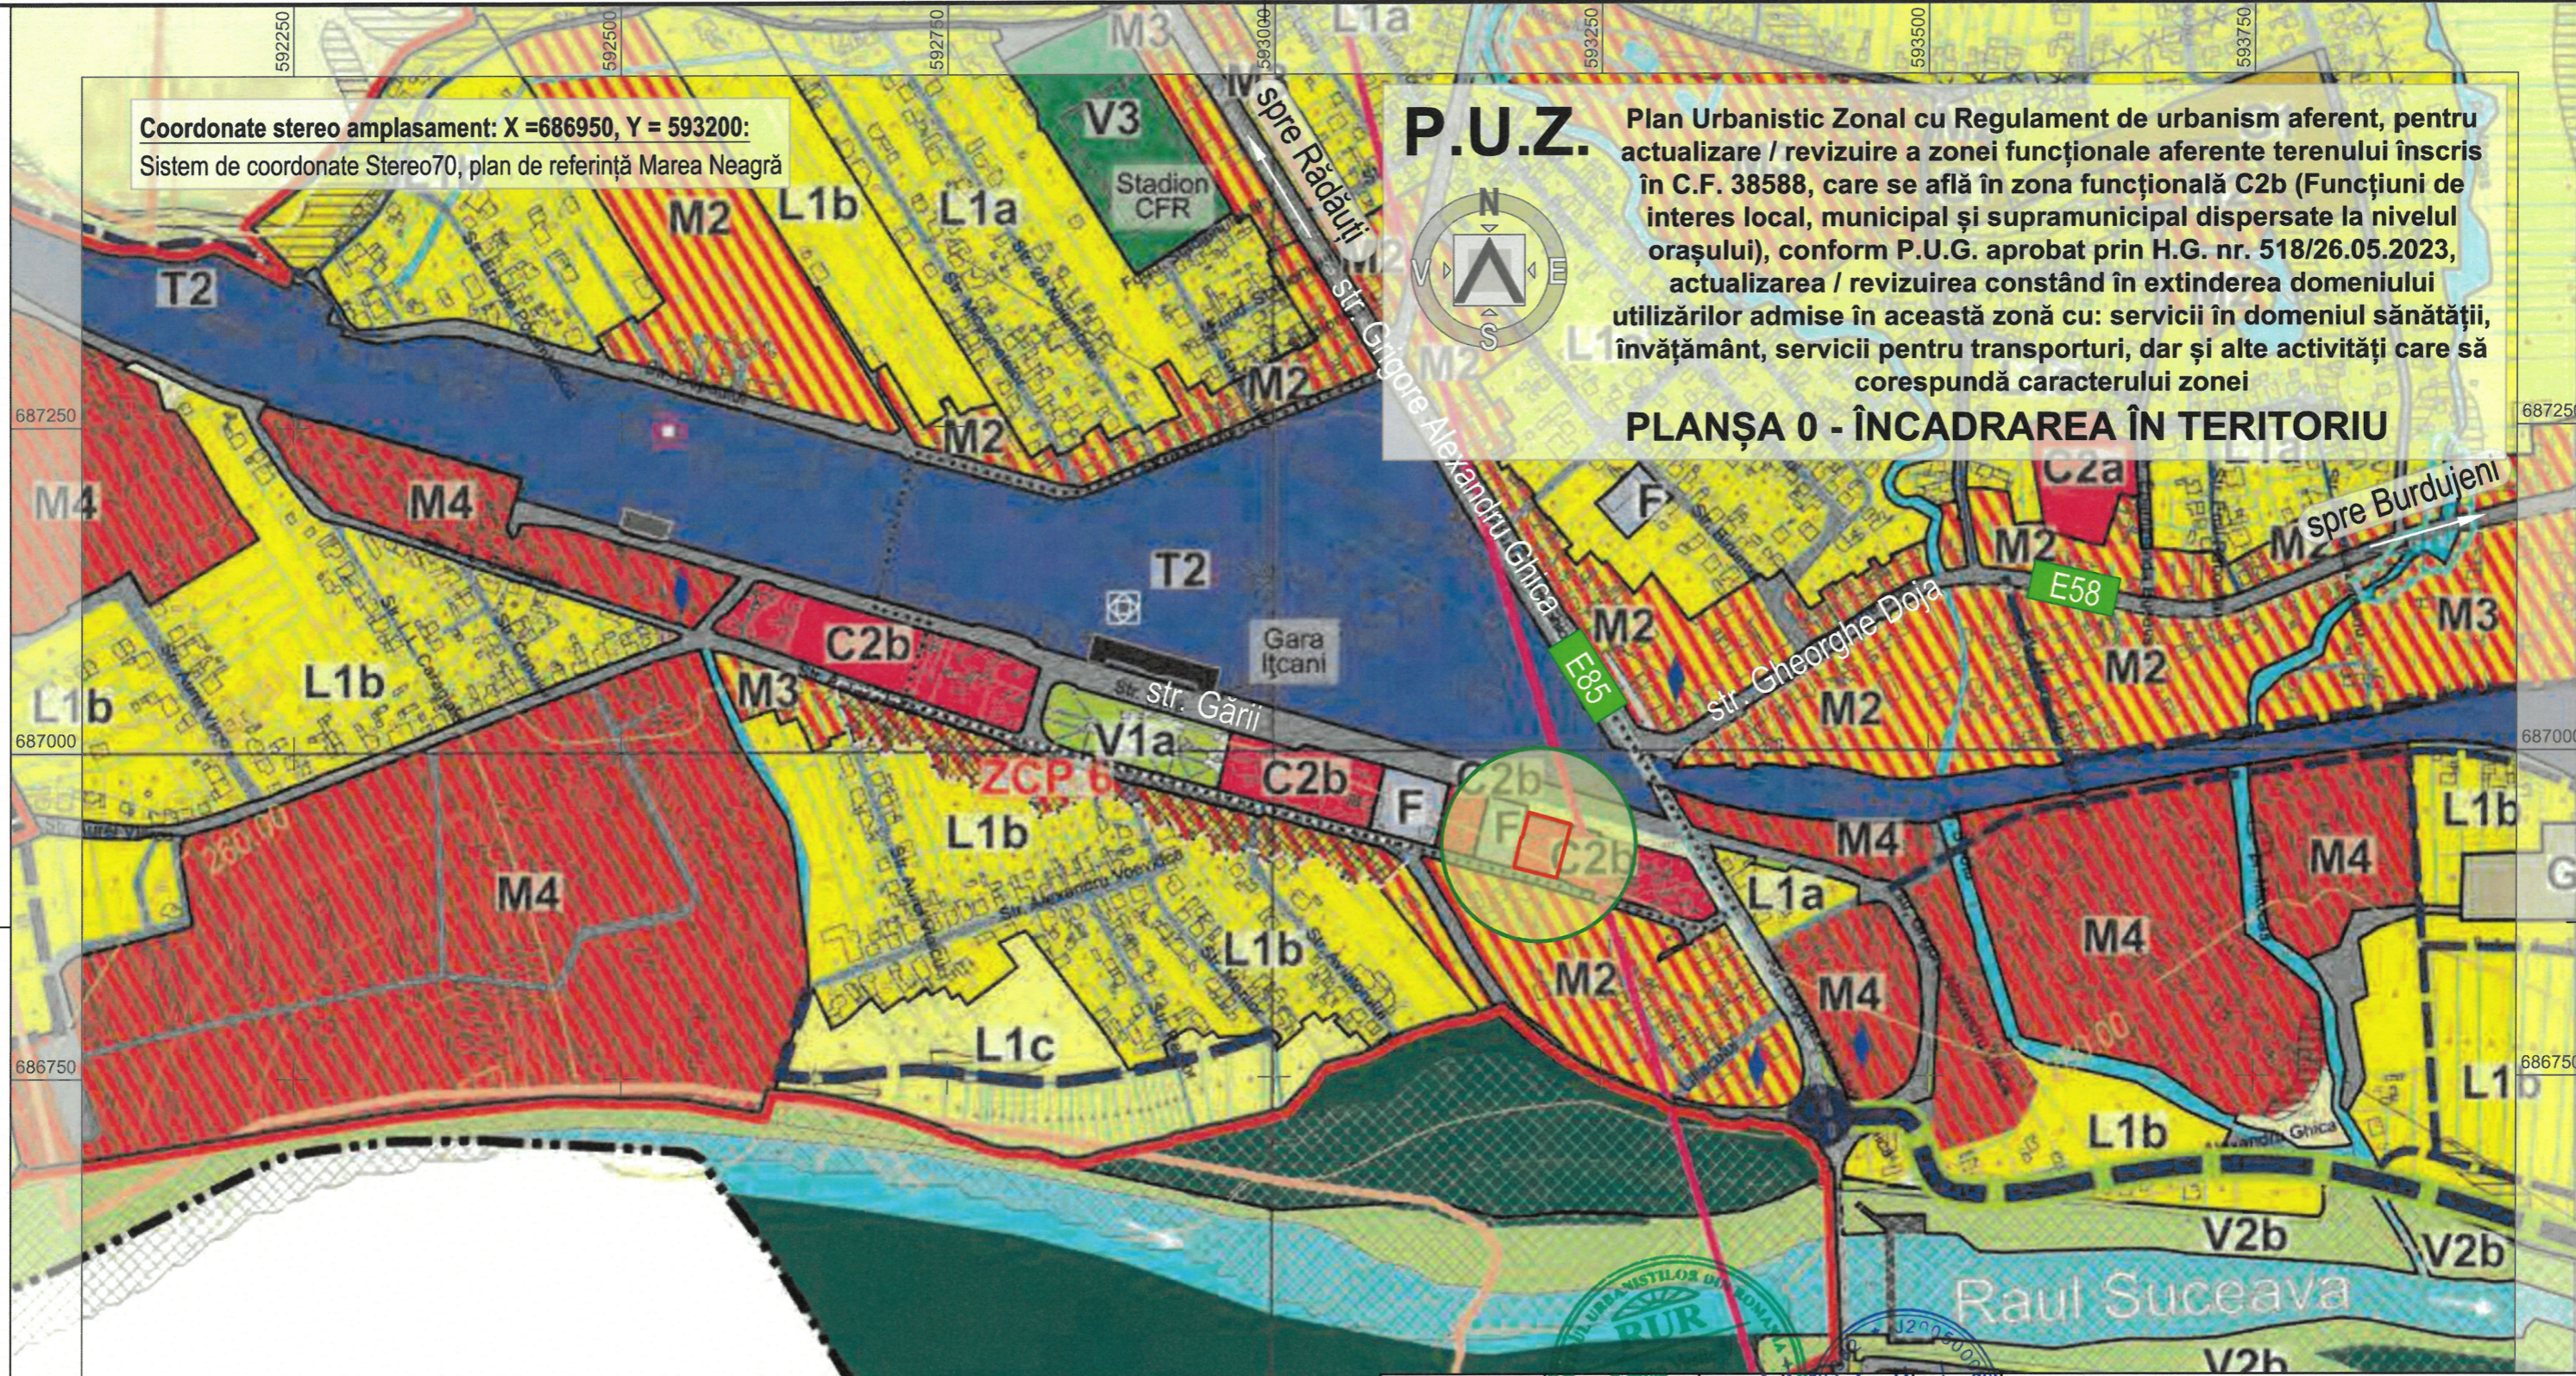

LEGENDĂ

- limita zonei studiate
- limită teren aferent PUZ - n.c. 38588; S = 1455 mp;



AUTOCAD LT 2024		VERIFICATOR / EXPERT		NUME / SEMNĂTURĂ / ÎNCADRAREA		REFERAT NR. / DATA	
				BENEFICIAR: str. Ciprian Porumbescu, nr. 2, mun. Suceava, jud. Suceava P.U.Z. cu Regulament de urbanism aferent, pentru actualizare / revizuire a zonei funcționale aferente terenului înscris în C.F. 38588, care se află în zona funcțională C2b (Funcțiuni de interes local, municipal și supramunicipal dispersate la nivelul orașului), conform P.U.G. aprobat prin H.G. nr. 518/26.05.2023, actualizarea / revizuirea constând în extinderea domeniului utilizărilor admise în această zonă cu: servicii în domeniul sănătății, învățământ, servicii pentru transporturi, dar și alte activități care să corespundă caracterului zonei		PROIECT NR. 428/2025	
				PROIECT: str. Gării, nr. 11, mun. Suceava, jud. Suceava AMPLASAMENT: str. Gării, nr. 11, mun. Suceava, jud. Suceava DEN. PLANȘA		FAZA P.U.Z.	
ȘEF PROIECT		arh. Ciprian Hison		SCARA 1:5000		PLANȘA 0	
PROIECTAT		arh. Ciprian Hison		DATA 2026			
DESENAT		ing. Dorin Drăgoi					