


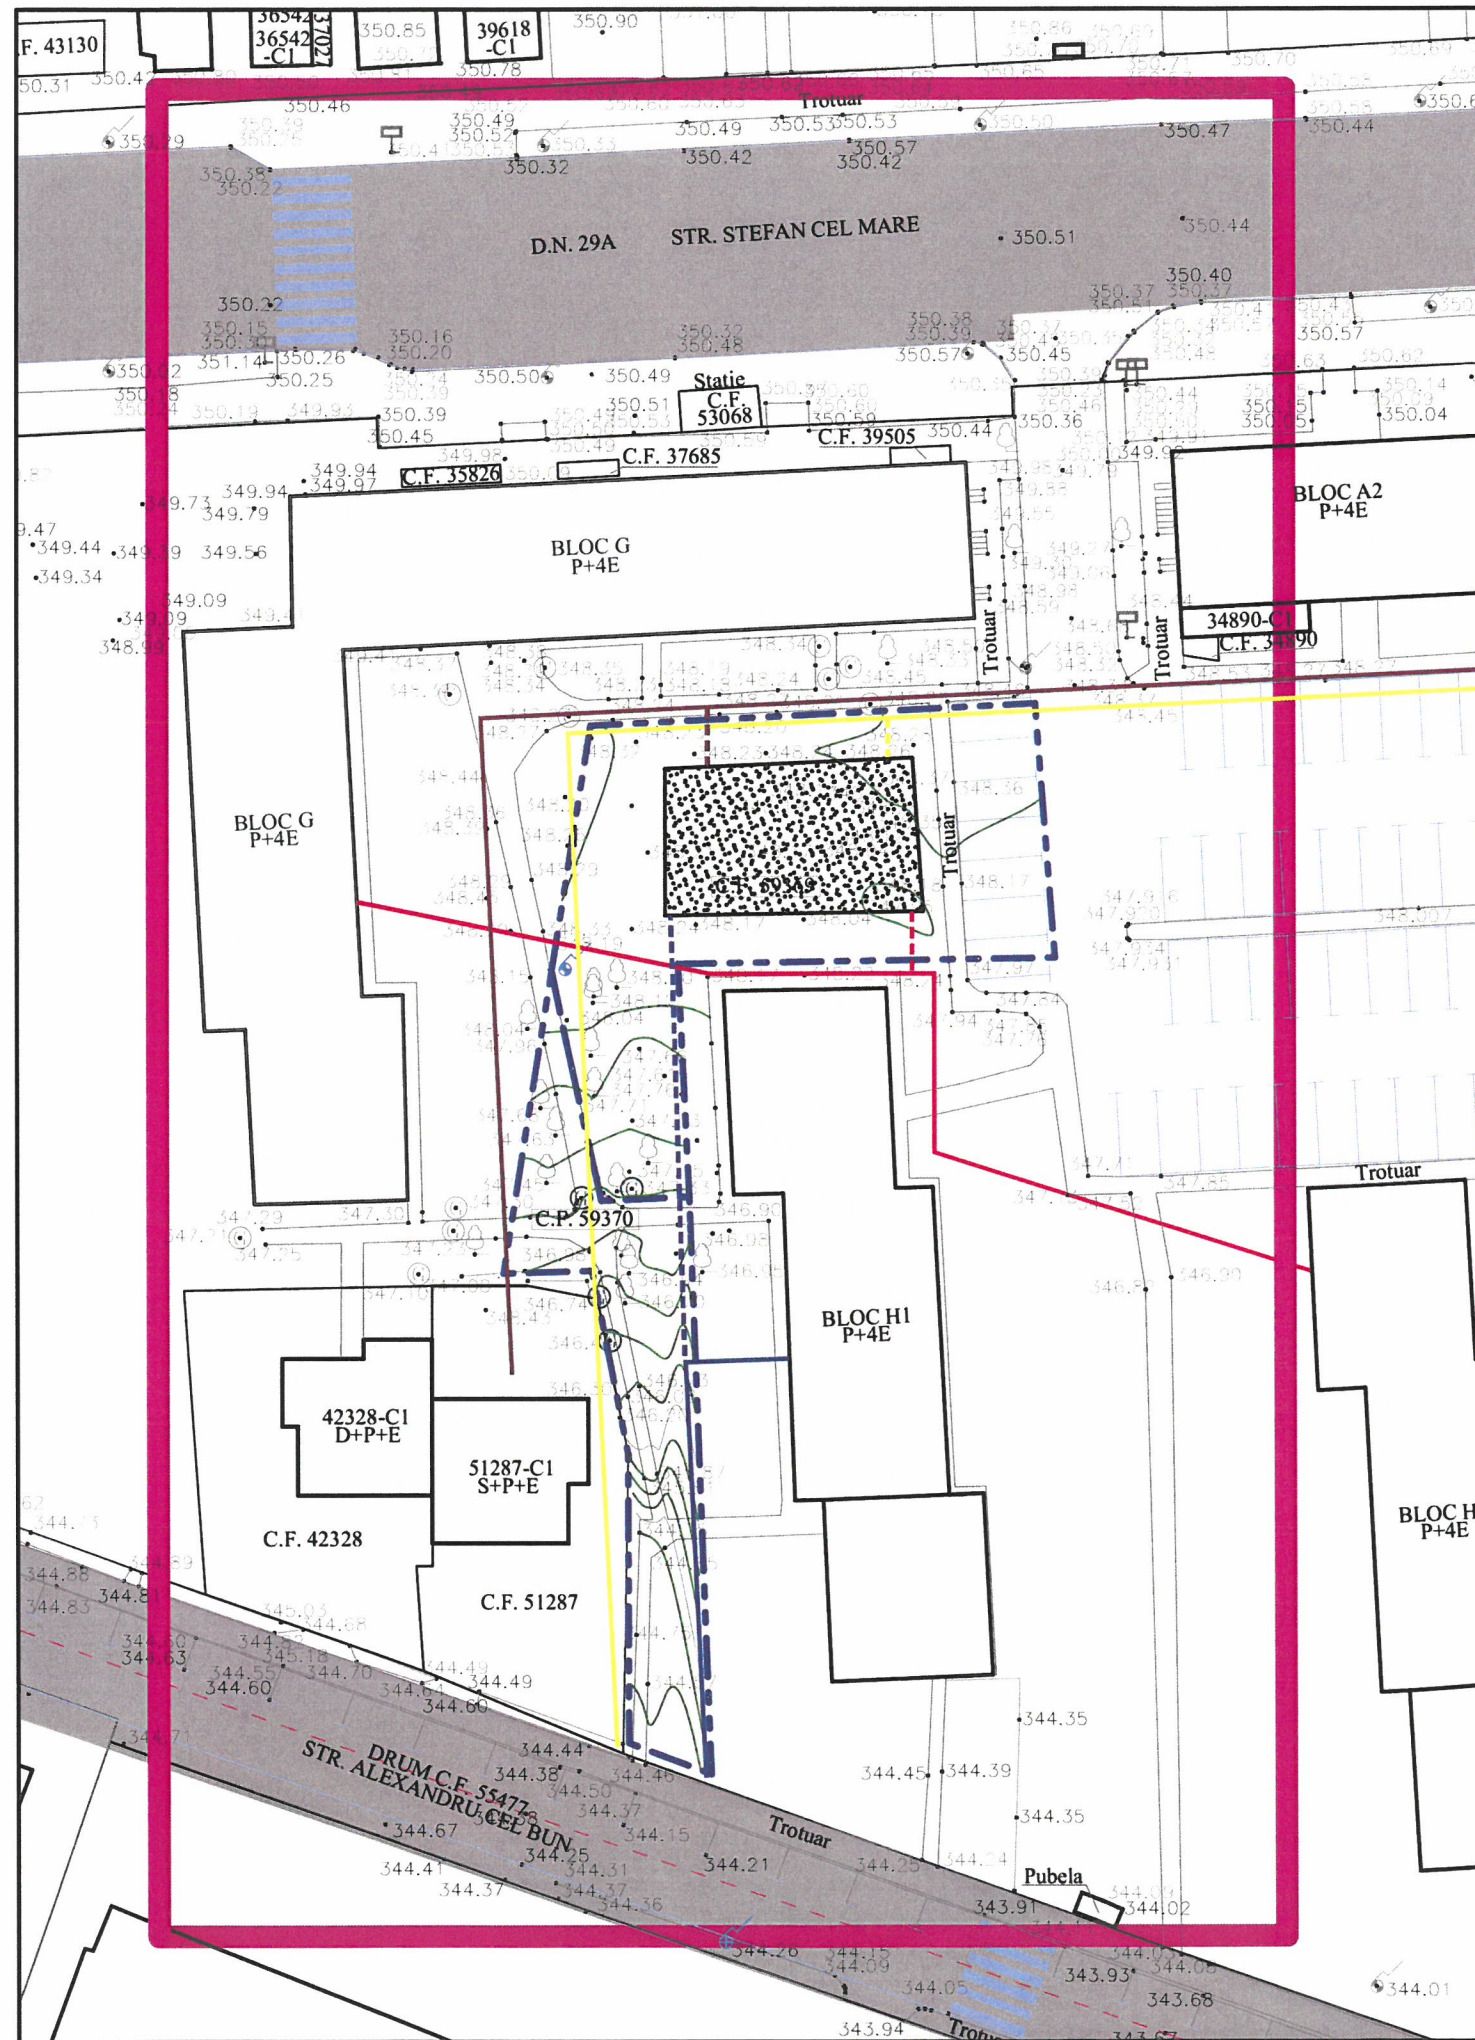

P.U.Z.

PLAN URBANISTIC ZONAL

CLADIRE BIROURI SI
SERVICII

LEGENDA:	
	LIMITA ZONEI STUDIASTE
	LIMITA CADASTRALA A AMPLASAMENTELOR REGLEMENTATE
	CONSTRUCTII EXISTENTE
	CONSTRUCTII PROPUSE
ECHIPARE TEHNICO-EDILITARA - SITUATIA EXISTENTA:	
	RETEA GAZ
	RETEA CANALIZARE MENAJERA
	RETEA ALIMENTARE CU APA
	RETEA ELECTRICA
ECHIPARE TEHNICO-EDILITARA - SITUATIA PROPUASA:	
	RETEA GAZ
	RETEA CANALIZARE MENAJERA
	RETEA ALIMENTARE CU APA
	RETEA ELECTRICA

AMPLASAREA PE PLAN A REȚELOR TEHNICO-EDILITARE ESTE CU ROL ORIENTATIV, EXISTĂ POSIBILITATEA CA ACESTEA SĂ SUFERE MODIFICĂRI ÎN URMA OBTINERII AVIZELOR DE LA AUTORITĂȚILE DE SPECIALITATE, TOTODATĂ SOLUȚIILE DE BRANSARE ȘI RACORDARE SE VOR DETALIA LA FAZELE URMĂTOARE ALE PROIECTULUI.

		investitor/ beneficiar:	proiect nr:
Diana Alexandra I. GUSA master urbanist		SC ERICADA SRL mun. Suceava, str. Cetatii, nr. 107, jud. Suceava	12/2025
revizie: D.D.		denumire proiect:	faza:
proiectant:		ELABORARE P.U.Z. IN BAZA UNUI AVIZ DE OPORTUNITATE PENTRU CLADIRE CU REGIM DE INALTIME PARTER, CU FUNCȚIUNILE BIROURI SI PRESTARI SERVICII, AMENAJARE LOCURI DE PARCARE SI SISTEMATIZARE VERTICALA, RACORDURI/ BRANSAMENTE LA UTILITATI SI AMENAJARE ACCES LA DRUM PUBLIC mun. Suceava, str.Stefan cel Mare, jud. Suceava	P.U.Z.
SC ROND STUDIO SRL J33/905/2024 CIF: RO50064388 e-mail: rondstudio@yahoo.com		denumire plan/ detaliu:	plansa nr:
specificatie		REGLEMENTARI EDILITARE	3
șef proiect			
proiectat			
desenat			
coordonator urbanism			
nume			
semnatura			
scara:			
1:500			
data:			
06. 2025			

Prezentul document reprezinta proprietatea intelectuala a SC ROND STUDIO SRL si poate fi folosit doar pentru aceasta lucrare. Reproducerea partiala sau totala, imprumutarea, expunerea sau transmiterea informatiilor continute pot fi facute doar in conditiile stipulate in contract. Orice alta utilizare extracontractuala necesita acordul in scris al SC ROND STUDIO SRL, obtinut in prealabil.