



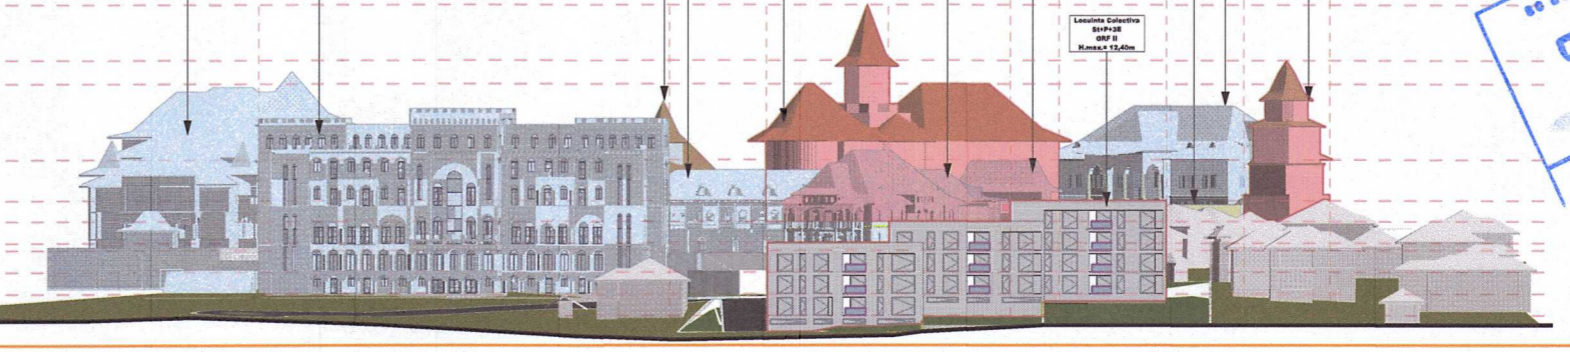

ORIGINAL ARHITECTUR  
 DIN ROMANIA  
 9221  
 Marian - Sebastian  
 ADAMOVICI  
 ARHITECT DE PROIECT

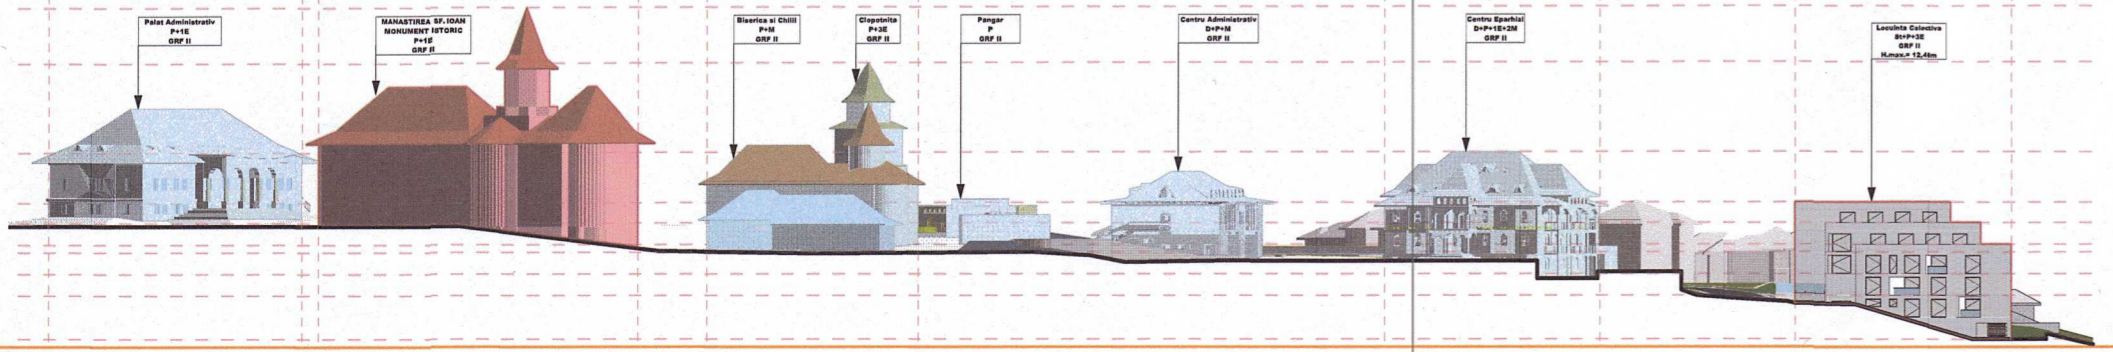

no notă în aer  
 ARHITECT  
 1001 WPT 13.10.2024

**De Fru mu**  
 Juf. Suceava, com. Schela, Str. Iile, str. Victoriei, nr. 11  
 TEL: 0744 200000 | FAX: 0744 200000 | CN 2385 1638  
 SEF PROIECT arh. SEBASTIAN ADAMOVICI  
 URBANIST arh. DORU GHIOCEL OLAS  
 PROIECTAT arh. SEBASTIAN ADAMOVICI  
 DESENAT std. arh. BIVOL ANDREI

Beneficiar: COLOSEUM TEAM	PR. NR. 10-2025
Proiect: ELABORARE PLAN URBANISTIC ZONAL și REGULAMENT DE URBANISM AFERENT, ÎN BAZA UNUI AVIZ DE OPORTUNITATE PENTRU CONSTRUCȚIA LOCUIȚĂI COLECTIVĂ CU REGIM RESURSE DE ÎNĂLȚIME, LOCURILE DE PARCARE, SISTEMATIZARE VERTICALĂ, SPAȚII VERDE AMENAJATE, RACORDURILE/REANAJAMENT	P.U.Z. 27.02.2025
Adresa: Strada nr. 11, Suceava, jud. Suceava, str. IANCU FLONDOR, identificat prin nr. cad. 32823, 32823, 32817	SCARA 1:1.00
REGLEMENTARI URBANISTICE: SUGESTIE DE MOBILARE	U.03.4