



PLAN DE INCADRARE IN ZONA

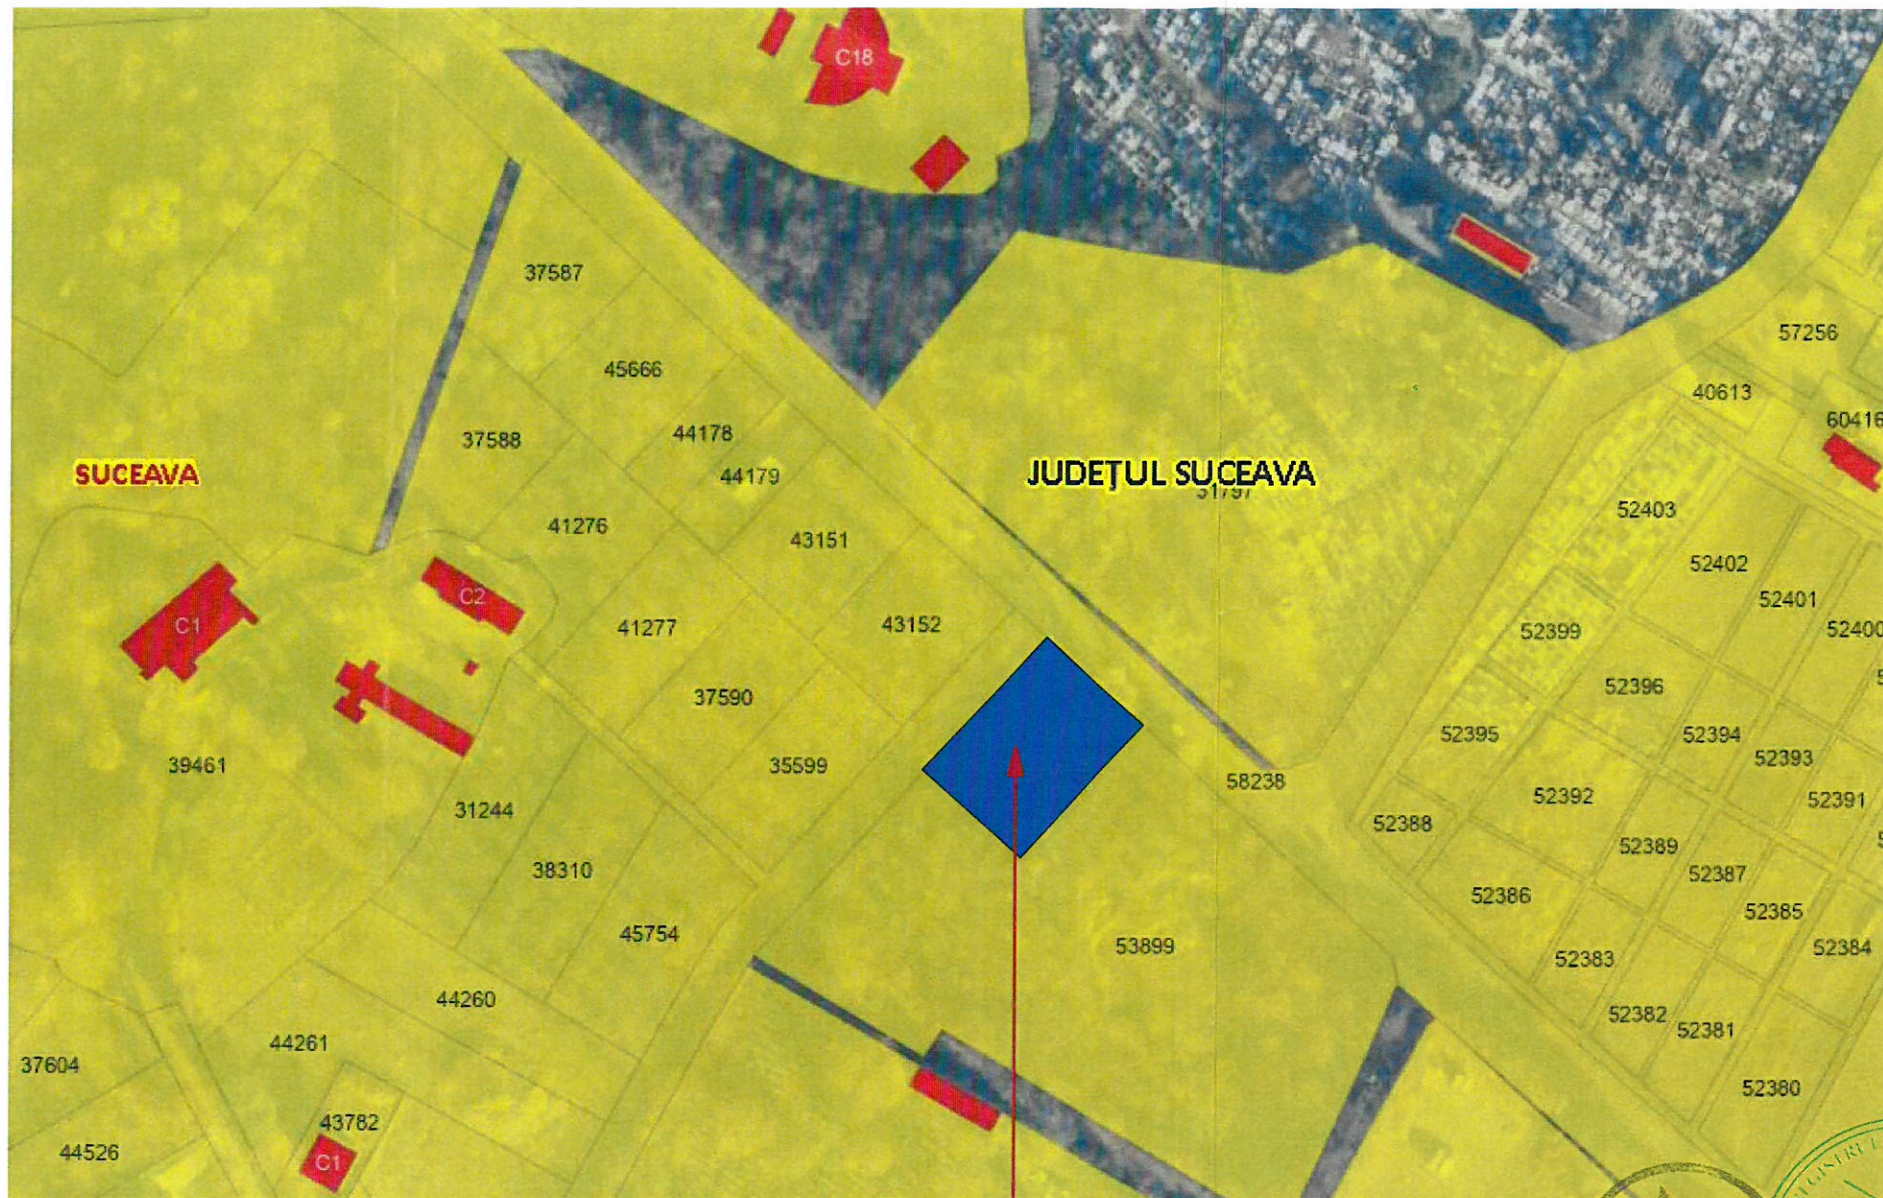

AMPLASAMENT STUDIAT

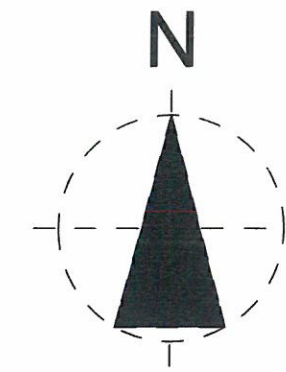

verificator de proiecte expert	semnătură	cerința	referat de verificare nr:...../expertiza tehnică nr:.....
revizia			
proiectant general:	SC NORTH-EAST CONSULTING SRL Suceava		investitor/ beneficiar: S.C. ERICADA S.R.L., repr. de IACOBAN CRISTIAN VIOREL
proiectant specialitate:	SC PROIECT BOTOSANI SRL Botosani		Amplasament: Mun. Suceava, Str. Parcului, FN, Jud. Suceava
proiect nr:			51/2024
specificație	nume	semnătură	scara:
șef proiect	arh. Alexandra Banica	<i>Alexandra Banica</i>	1:500
proiectat arh.	arh. Cristian Istrati	<i>Cristian Istrati</i>	
coordonat urb.	arh. Mihai Tulbure	<i>Mihai Tulbure</i>	
desenat	arh. Alexandra Banica	<i>Alexandra Banica</i>	data:
			2024
			denumire plan : PLAN DE INCADRARE IN ZONA
			plansa nr: U01