


# REGLEMENTARI URBANISTICE

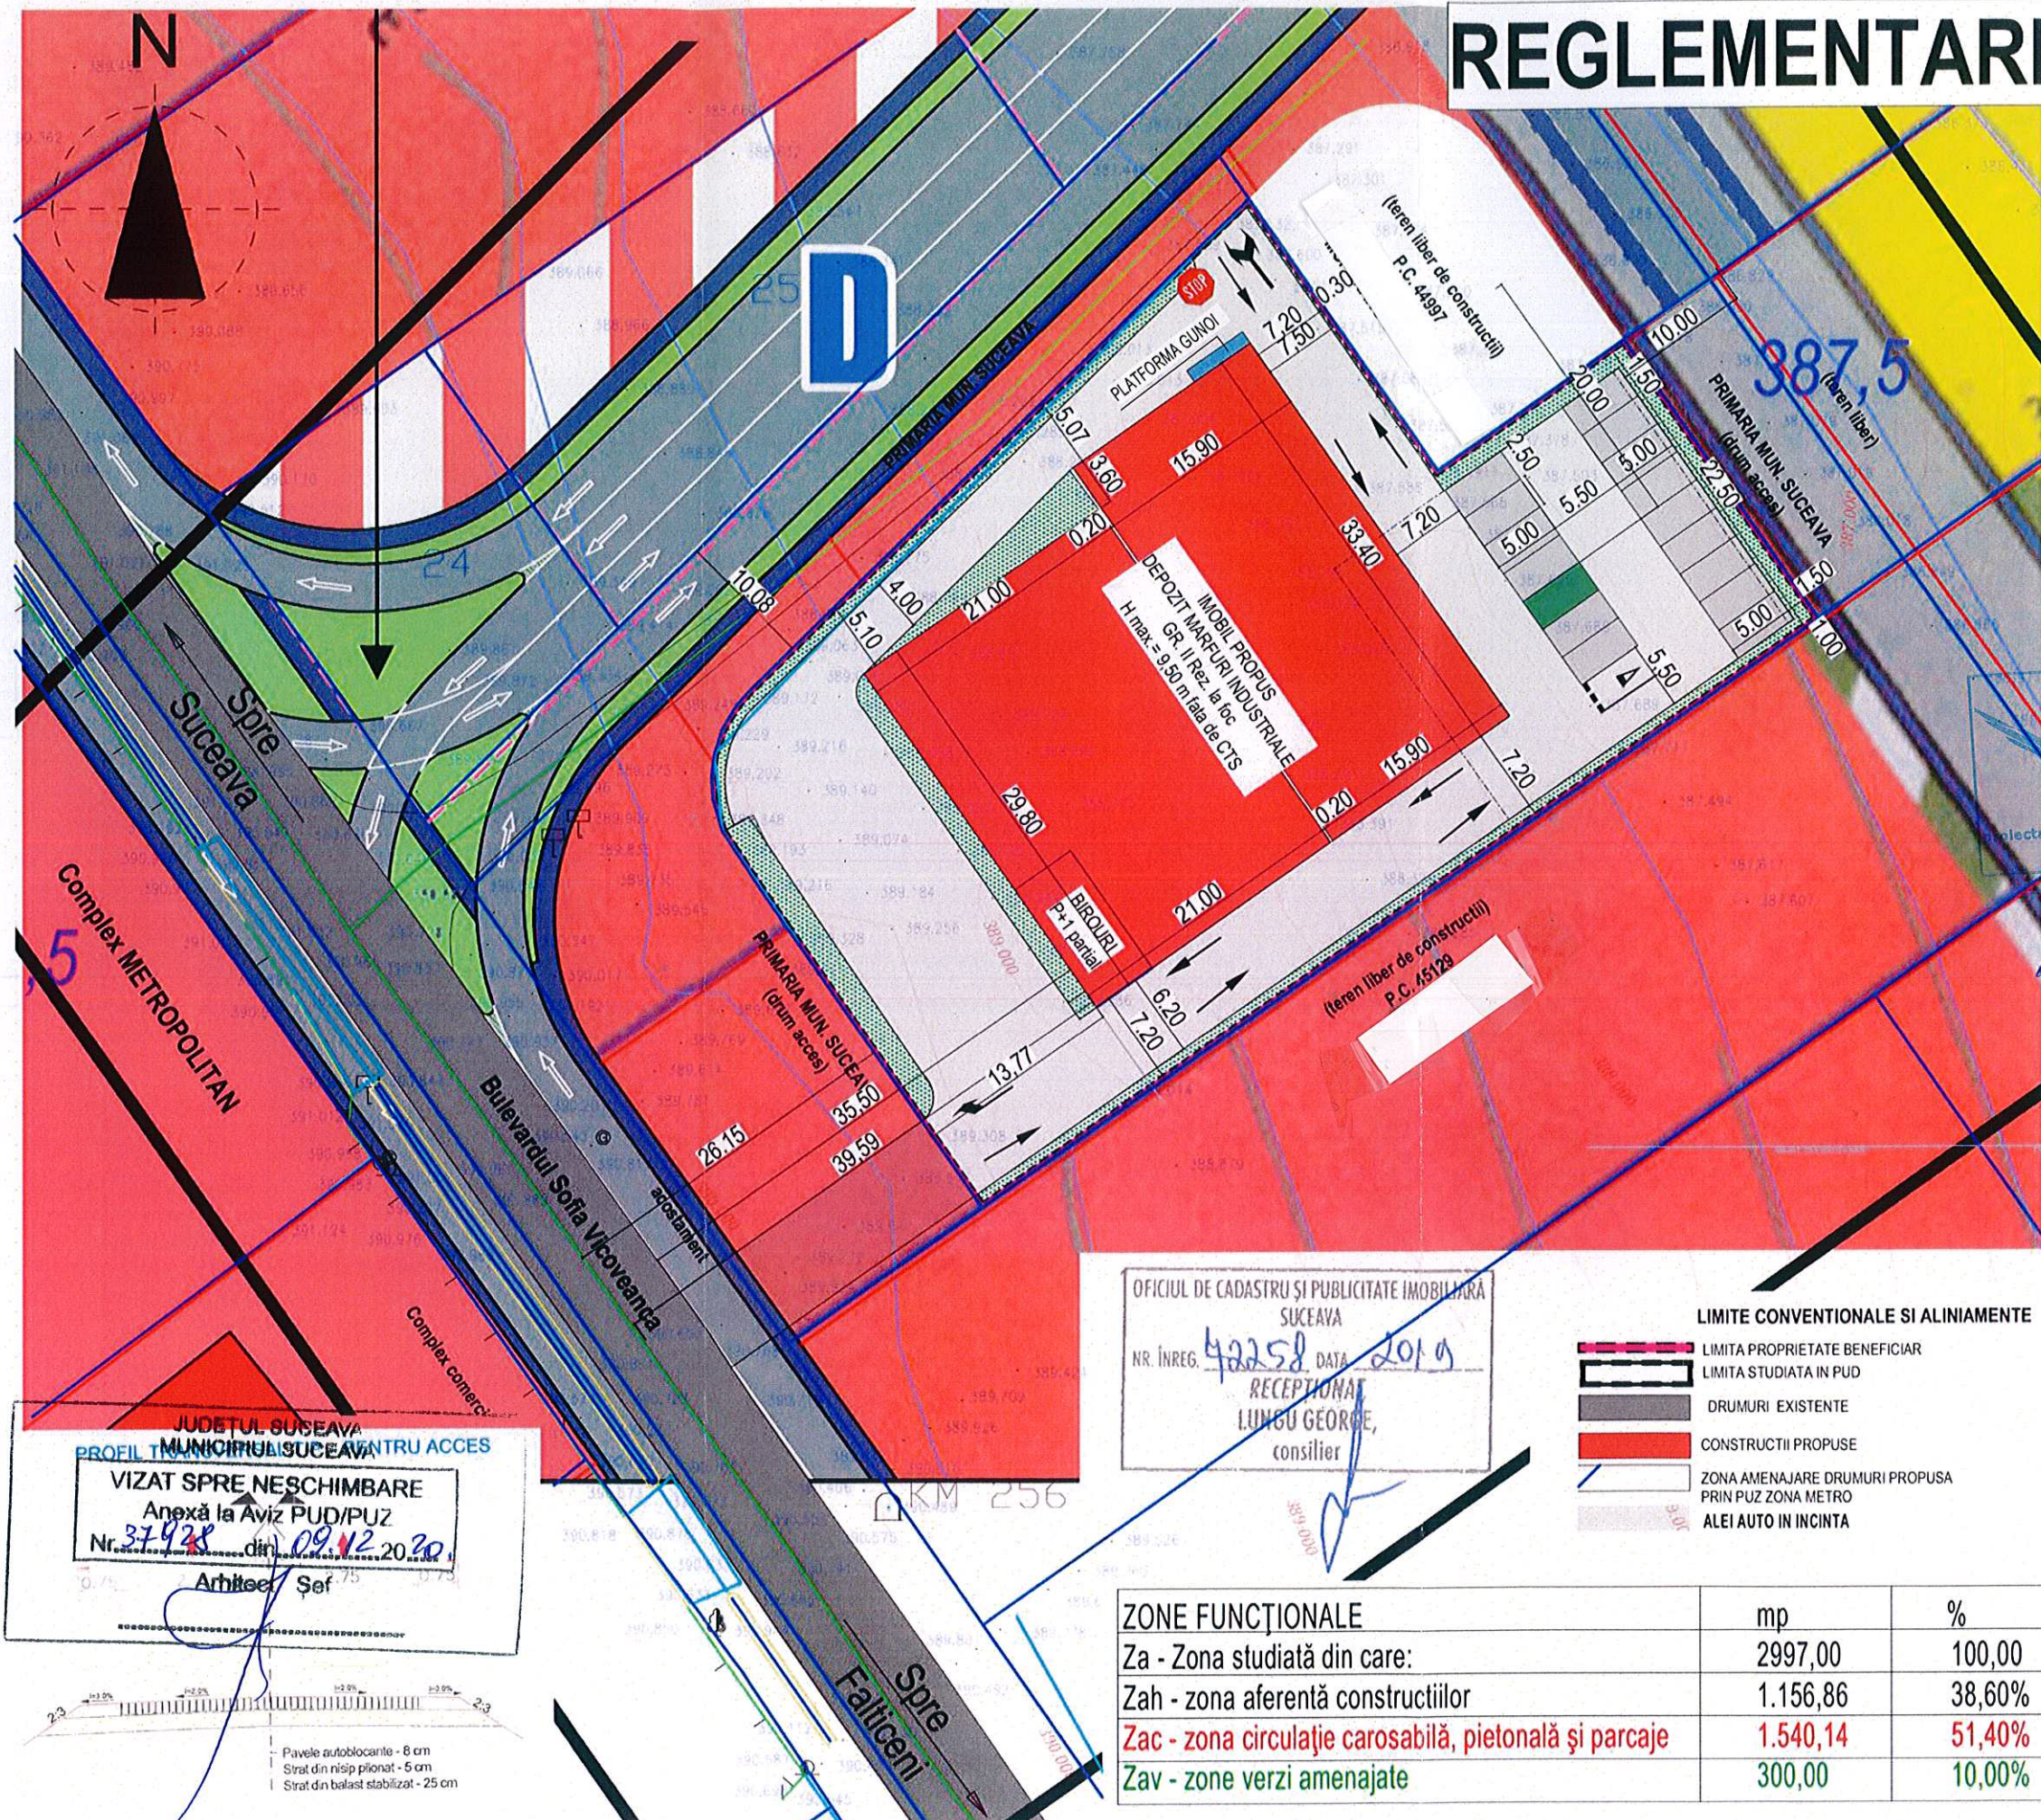

Suprafață amplasament	2.997,00 mp
Ac P	= 1.156,86 mp
Ac Et. partial	= 50,00 mp
Aç desf.	= 1.206,86 mp
Sp. Verde	= 300,00 mp (10%)
Locuri parcare	= 15 Locuri (min. 12)
P.O.T.	= 38,60%
C.U.T.	= 0,403
Regim de înălțime	= P+Epartial

CERINTA:	NR./DATA:	VERIFICATOR/EXPERT:

**PROIECTANT GENERAL**

**AVENSIS**  
SOCIETATE DE PROIECTARE SI CONSULTANTA  
Str. Ion Neculce Nr. 4, Municipiul Suceava, Judet Suceava  
Tel./Fax.:0330402634 Mobil:0726986956  
(Acest document este proprietatea intelectuala a societatii "AVENSIS COMPANY", folosirea acestuia fiind permisa numai cu acordul autorului)

**PROIECT NR.840/2019**

**BENEFICIAR:**  
SC LOCKET TRADING SRL

**DENUMIRE PROIECT:**  
ELABORAREA PLAN URBANISTIC DE DETALIU PENTRU CONSTRUIRE DEPOZIT MARFURI INDUSTRIALE, SISTEMATIZARE VERTICALA, LOCURI DE PARCARE, IMREJMUIRE CU CARACTER PROVIZORIU

**AMPLASAMENT:**  
BULEVARDUL SOFIA VICOVEANCA, FAN. MUN. SUCEAVA, JUDET SUCEAVA

SEF PROIECT:	Arh. L. LATIS E.
PR.ARHITECTURA:	Arh. L. LATIS E.
DESENAT:	Tehn. CORNESCHI A.I.E.
VERIFICAT:	Ing. BAITAN-MOLDOVAN

FAZA PROIECT:	P.U.D.
DATA:	2019
TITLU PLANSA:	
SCARA:	
PLANSA NR:	

OFICIUL DE CADASTRU SI PUBLICITATE IMOBILIARA SUCEAVA  
NR. INREG. 42258 DATA 2019  
RECEPTIONAT  
LUNGU GEORGE, consilier

**LIMITE CONVENTIONALE SI ALINIAMENTE**

	LIMITA PROPRIETATE BENEFICIAR
	LIMITA STUDIATA IN PUD
	DRUMURI EXISTENTE
	CONSTRUCTII PROPUSE
	ZONA AMENAJARE DRUMURI PROPUSE PRIN PUZ ZONA METRO ALEI AUTO IN INCINTA

ZONE FUNCTIONALE	mp	%
Za - Zona studiată din care:	2997,00	100,00
Zah - zona aferentă construcțiilor	1.156,86	38,60%
Zac - zona circulație carosabilă, pietonală și parcaje	1.540,14	51,40%
Zav - zone verzi amenajate	300,00	10,00%

JUDETUL SUCEAVA  
MUNICIPIUL SUCEAVA  
PROFIL TRASEU PENTRU ACCES  
VIZAT SPRE NESCHIMBARE  
Anexă la Aviz PUD/PUZ  
Nr. 37428 din 09.12.2020  
Arhitect Șef

