


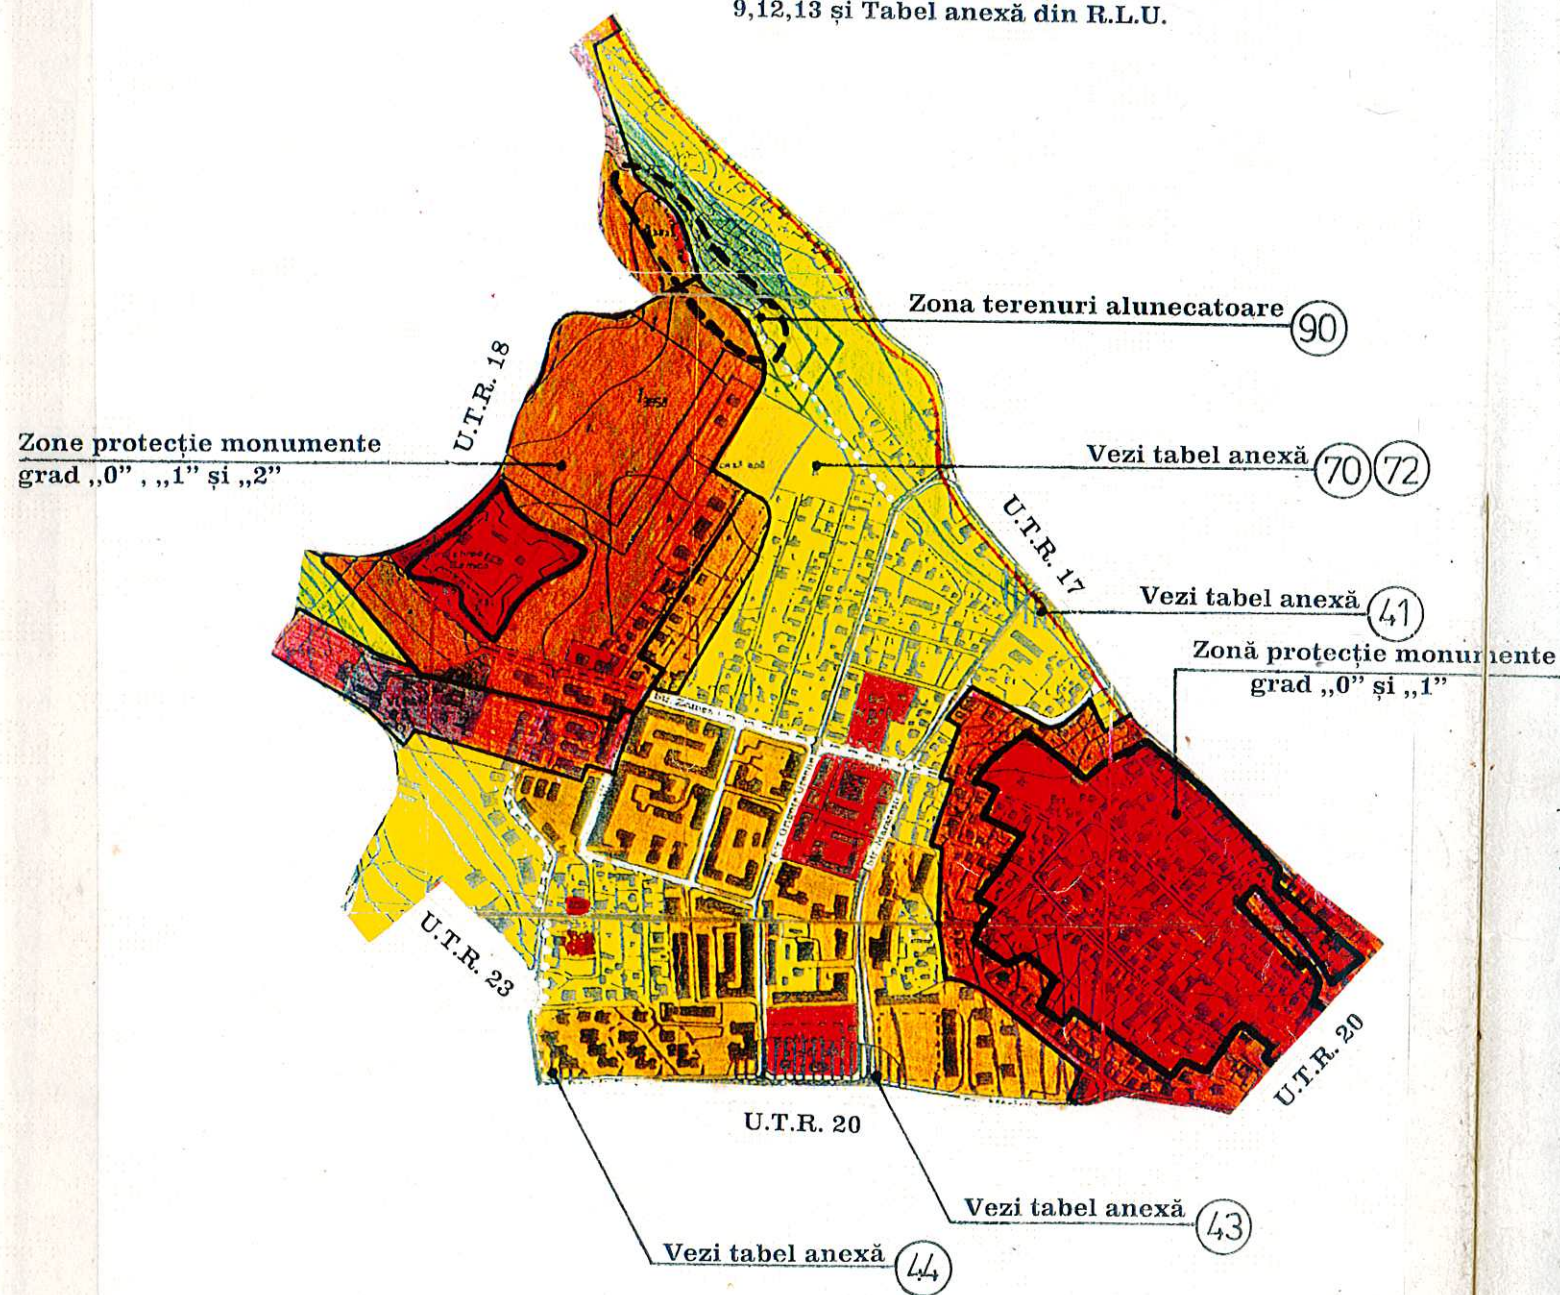

ZONE DE PROTECȚIE / RESTRICȚIE / INTERDICȚIE

Se aplică prevederile pct. 4 subpct. (4.60, (4.7);
pct. 5 subpct. (5.1),(5.2),(5.3); pct. 7 art. 5,6,7,8,
9,12,13 și Tabel anexă din R.L.U.



ZONE FUNCȚIONALE

