




P.U.Z.

CONSTRUIRE LOCUINTE COLECTIVE CU REGIM MIC DE INALTIME, AMENAJARE LOCURI DE PARCARE, SISTEMATIZARE VERTICALA, AMENAJARE ACCES LA DRUMUL PUBLIC SI RACORDURI/BRANSAMENTE LA REțeleLE URBANE DE UTILITATI TEHNICO-EDILITARE

legendă:

- situatia existentă
- limite
 - limită zonă studiată
 - limită P.U.Z.
 - construcții existente
- echipare tehnico-edilitară
- situatia existentă
 - rețea electrică subterană
 - rețea alimentare cu apă
 - rețea canalizare
 - rețea gaze naturale
 - culoar protecție LEA 20kW (24m)
- situatia propusă
 - construcții propuse
 - bransament electric subteran
 - racord alimentare cu apă
 - racord canalizare
 - bransament gaze naturale

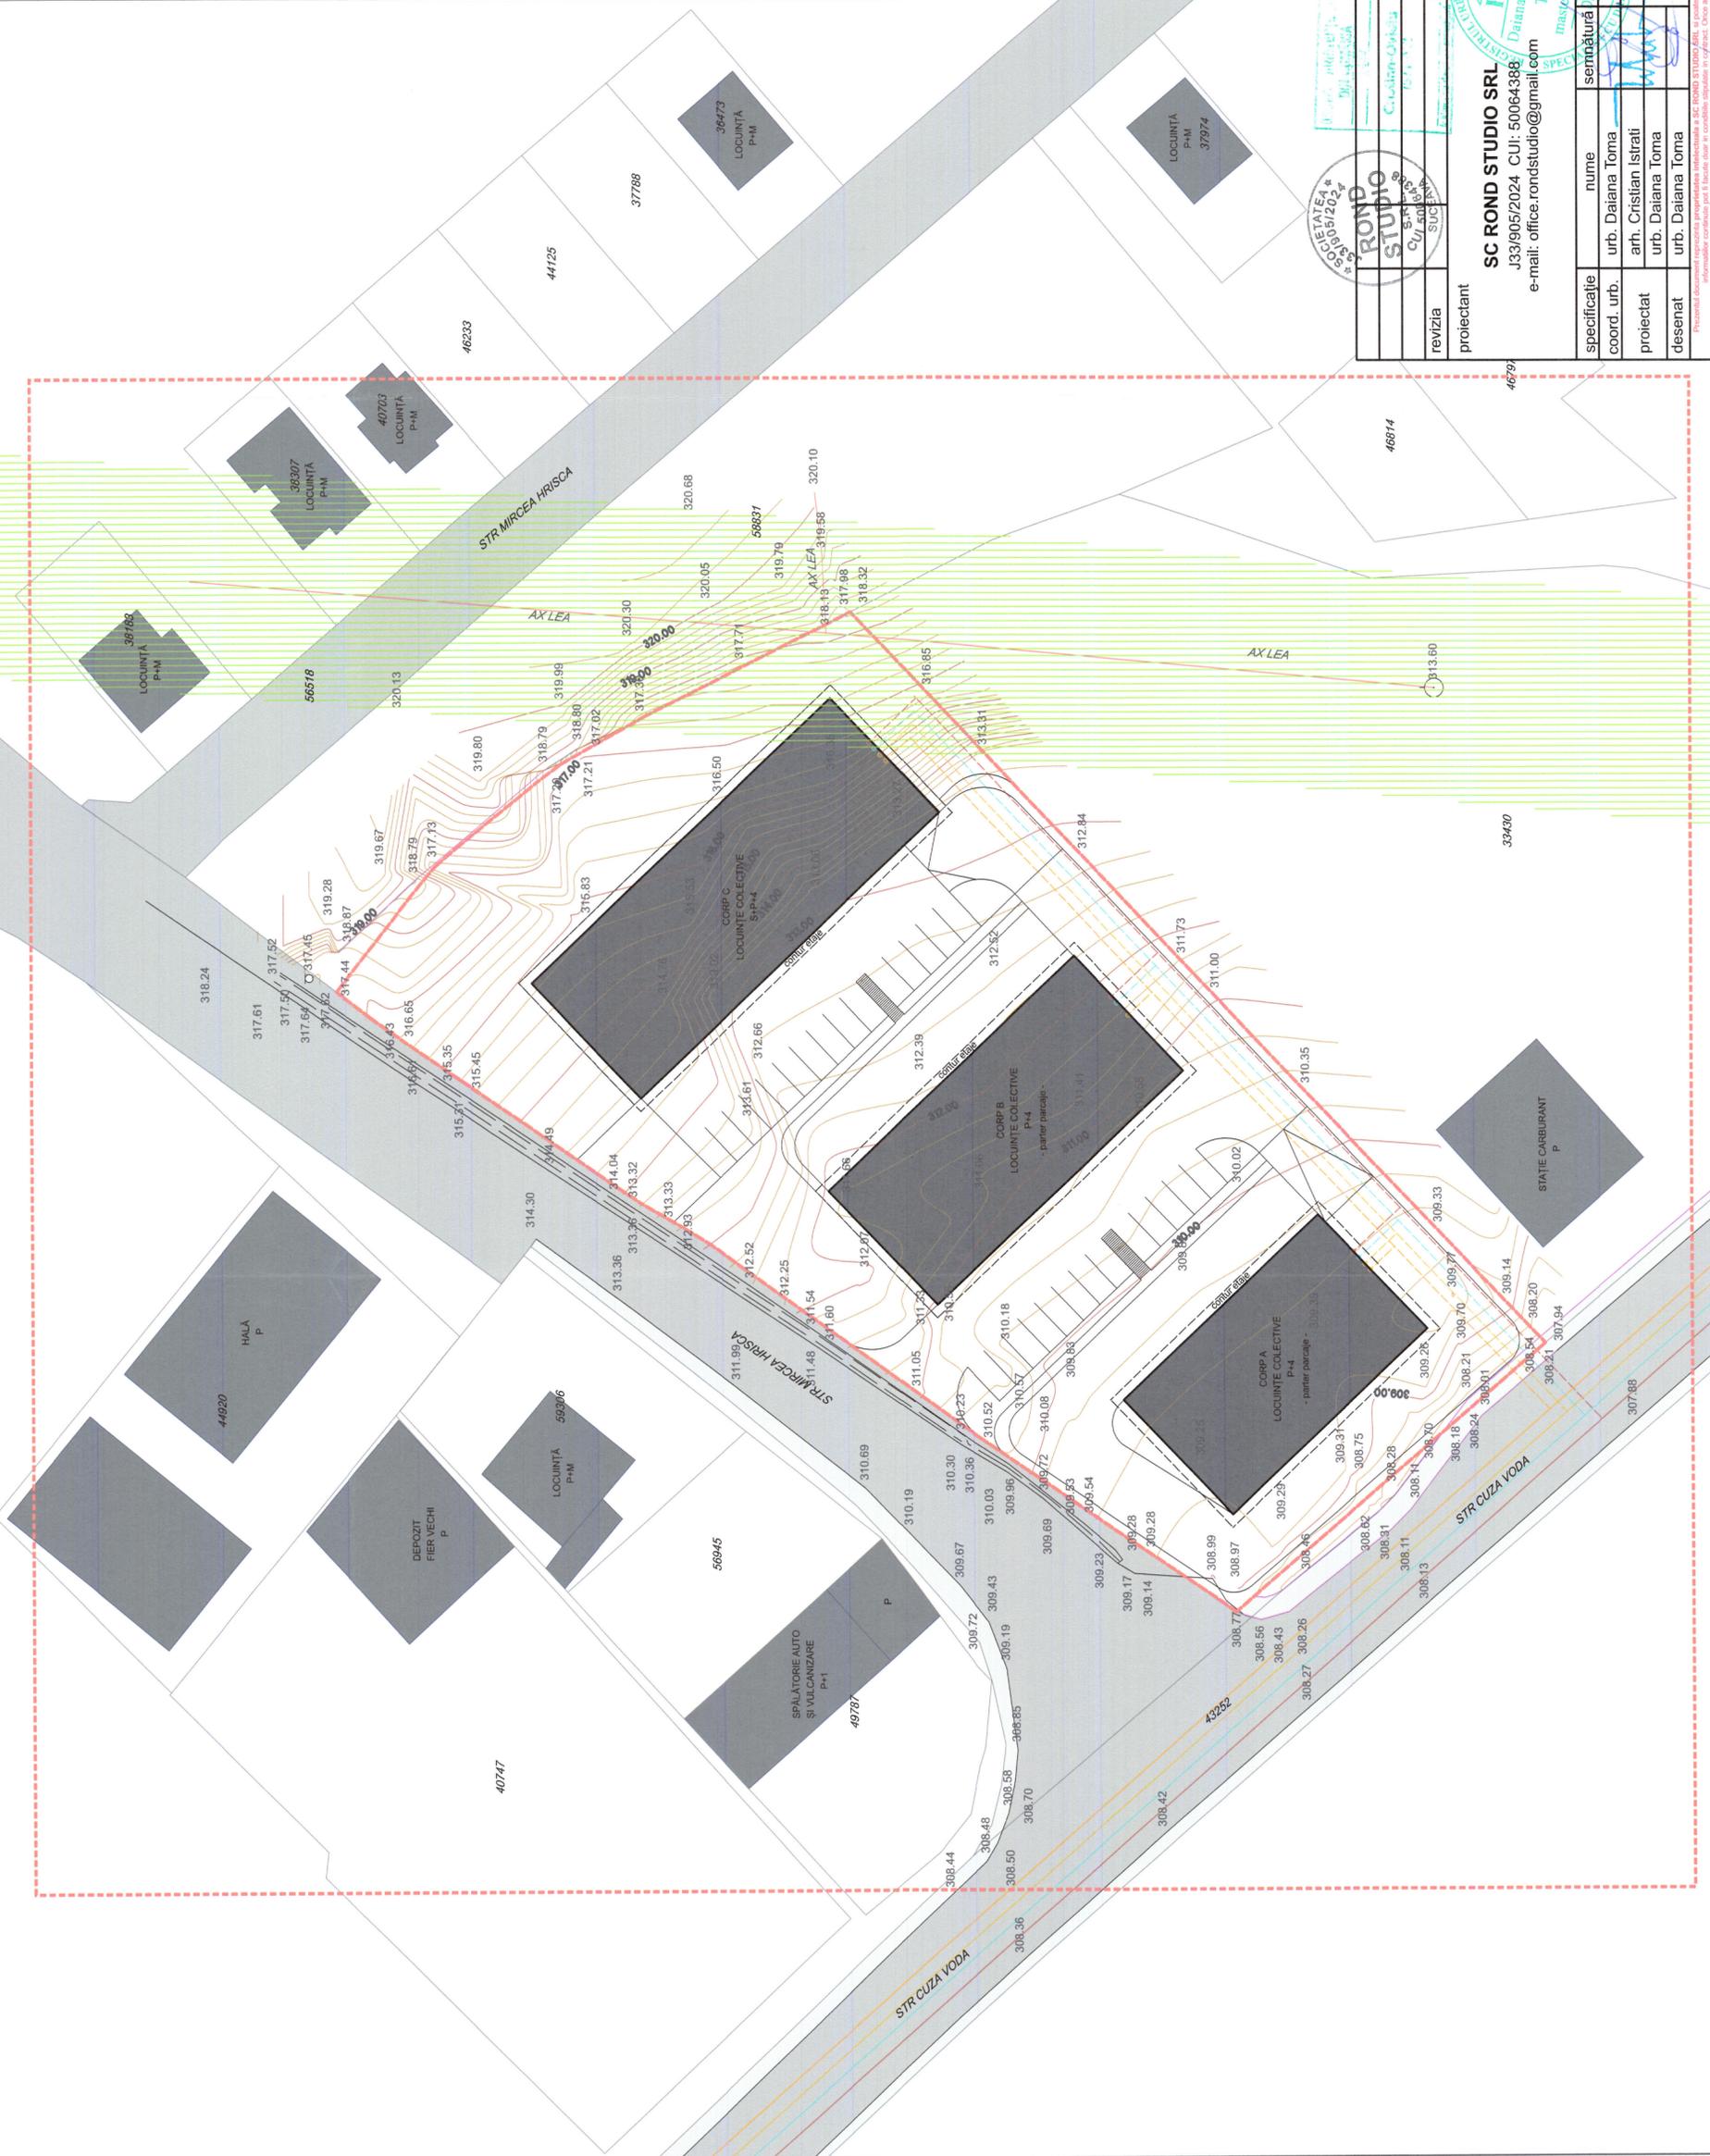

DESEURILE VOR FI COLECTATE PE O PLATFORMA SPECIAL AMENAJATA SI PRELUIATE DE CATRE O SOCIETATE SPECIALIZATA DE SALUBRITATE

CAPACITATI DE TRANSPORT ADMISE: AUTOVEHICOLE CU MASA PROPRIE DE PANA LA 3.5 T SI MASINI DE CURATENIE, INTRETINERE, APROVIZIONARE, INTERVENTIE (POMPIERI, JANDARMERIE, SALVARE)

AMPLASAREA CONSTRUCTIILOR PROPUSE NU VA AFECTA IN MOD NEGATIV MEDIUL INCONJURATOR. COSTURILE LUCRARILOR AFERENTE IMPLEMENTARII INVESTITIEI, INCLUSIV PENTRU ASIGURAREA UTILITATILOR SI PENTRU EVENTUALE DEVIERI DE REțeleLE VOR FI SUPORTATE DE CATRE INVESTITORI

NOTĂ:
AMPLASAREA PE PLAN A REțeleLEOR TEHNICO-EDILITARE ESTE CU ROL ORIENTATIV, EXISTĂ POSIBILITATEA CA ACESTEA SA SUFERE MODIFICARI IN URMA OBTINERII AVIZELOR DE LA AUTORITĂȚILE DE SPECIALITATE. TOTODATĂ SOLUTIILE DE BRANSARE ȘI RACORDARE SE VOR DETALIA LA FAZELE URMĂTOARE ALE PROIECTULUI.

investitor/beneficiar:	LUDOMAR SRL reprezentant LAHMAN ILIE str. Inrajiții, nr.5, mun. Suceava
proiect nr.:	13/2025
denumire proiect:	CONSTRUIRE LOCUINTE COLECTIVE CU REGIM MIC DE INALTIME, AMENAJARE LOCURI DE PARCARE, SISTEMATIZARE VERTICALA, AMENAJARE ACCES LA DRUMUL PUBLIC SI RACORDURI/BRANSAMENTE LA REțeleLE URBANE DE UTILITATI TEHNICO-EDILITARE
denumire plan:	Calea Burdujeni, C.F. 33429, mun. Suceava
planșă nr.:	U.05
REGLEMENTĂRI EDILITARE	
proiectant:	SC ROND STUDIO SRL J33/905/2024 CUI: 50064388 e-mail: office.rondstudio@gmail.com
revizia:	
specificatie:	nume: Daiana Toma
coord. urb.:	urb. Cristian Istrati
proiectat:	urb. Daiana Toma
desenat:	urb. Daiana Toma
semnatura:	
scara:	
data:	06/2025

Proiectul este realizat în conformitate cu prevederile Legii nr. 36/2008 privind autorizarea executării lucrărilor de construcții, republicată, cu modificările ulterioare și a Legii nr. 10/2024 privind autorizarea executării lucrărilor de construcții, republicată, cu modificările ulterioare.