



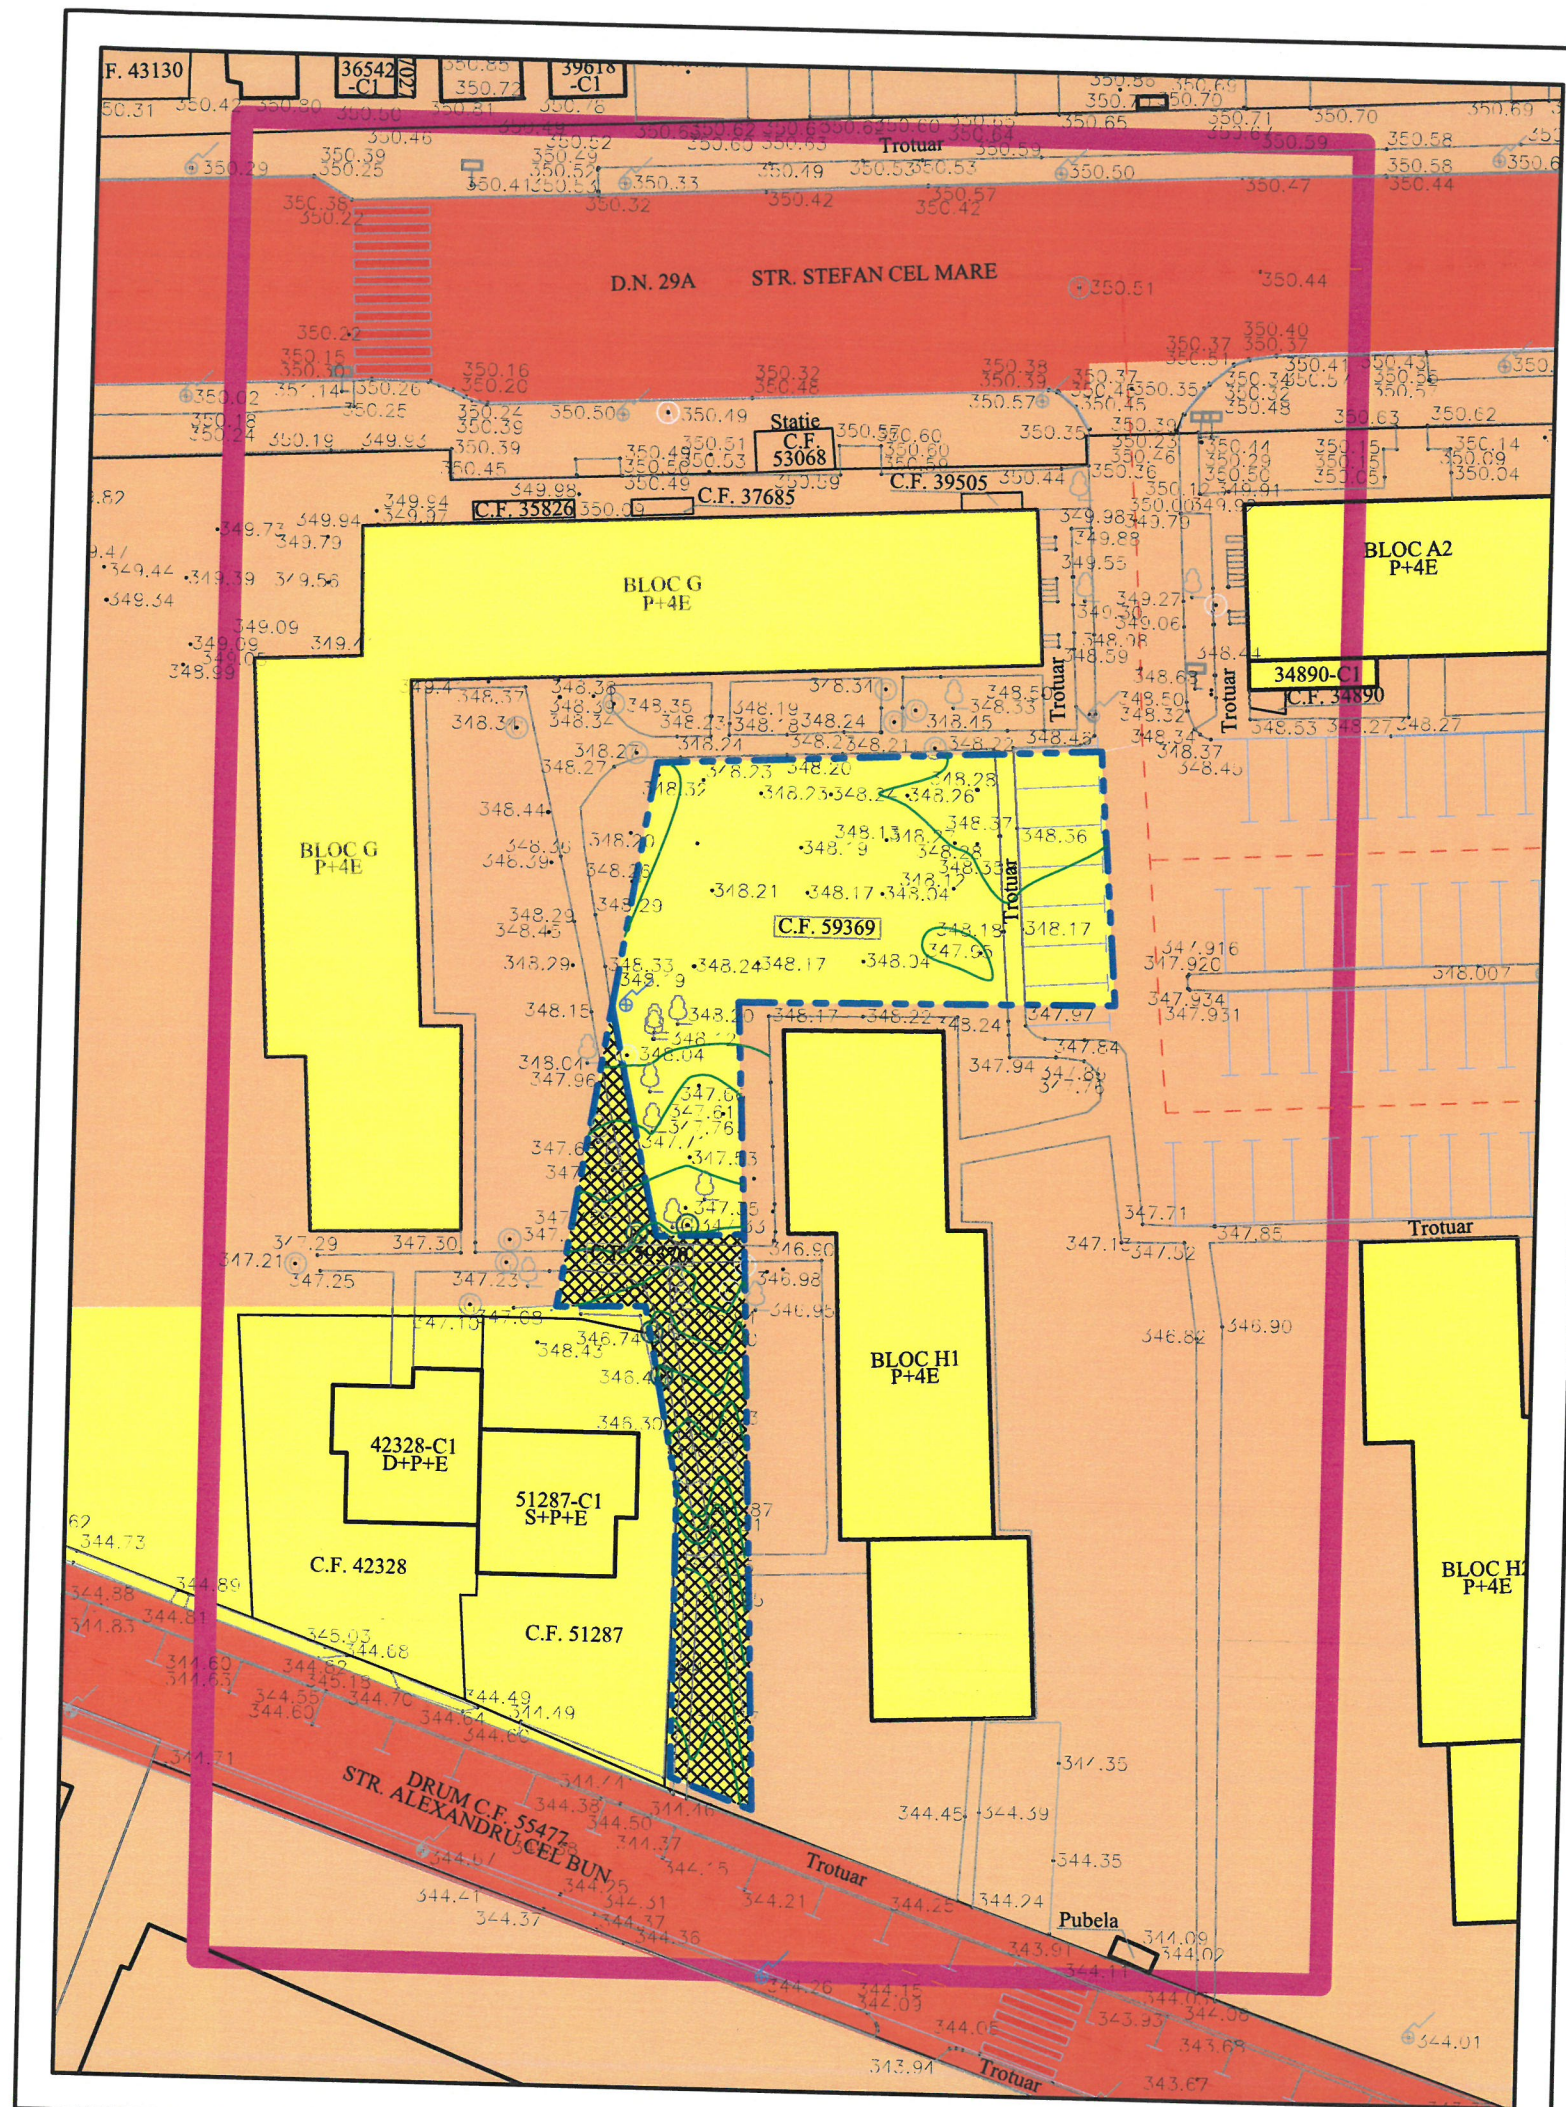

P.U.Z.

PLAN URBANISTIC ZONAL

CLADIRE BIROURI SI
SERVICII

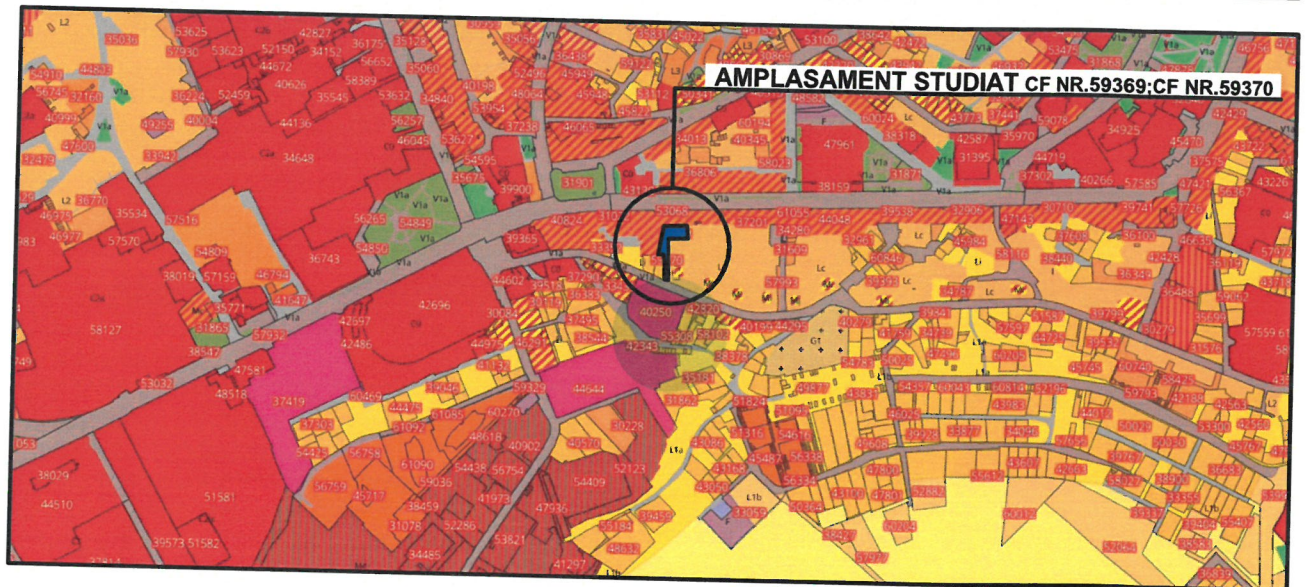

LEGENDA:	
	LIMITA ZONEI STUDIASTE
	LIMITA CADASTRALA A AMPLASAMENTELOR REGLEMENTATE
	TERENURI PROPRIETATE PRIVATAA PERSOANELOR FIZICE SAU JURIDICE
	TERENURI APARTINAND DOMENIULUI PRIVAT AL MUN. SUCEAVA
	TERENURI APARTINAND DOMENIULUI PUBLIC AL MUN. SUCEAVA
	TEREN PROPRIETATE PRIVATAA PERSOANELOR FIZICE CE SE INTENTIONEAZA A FI CEDAT DOMENIULUI PUBLIC - PARCELA NR. CAD. 59370, S = 287 MP

investitor/ beneficiar: SC ERICADA SRL mun. Suceava, str. Cetatii, nr. 107, jud. Suceava		proiect nr: 12/2025
denumire proiect: ELABORARE P.U.Z. IN BAZA UNUI AVIZ DE OPORTUNITATE PENTRU CLADIRE CU REGIM DE INALTIME PARTER, CU FUNCTIUNILE BIROURI SI PRESTARI SERVICII, AMENAJARE LOCURI DE PARCARE SI SISTEMATIZARE VERTICALA, RACORDURI/ BRANSAMENTE LA UTILITATI SI AMENAJARE ACCES LA DRUM PUBLIC mun. Suceava, str.Stefan cel Mare, jud. Suceava		faza: P.U.Z.
denumire plan/ detaliu: PROPRIETATEA ASUPRA TERENURILOR		plansa nr: 4

proiectant SC ROND STUDIO SRL J33/905/2024 CIF: RO50064388 Email: rondstudio@yahoo.com	semnatura arh. Cristian Istrati	scara: 1:500
desenat arh. Cristian Istrati	data: 06. 2025	
coordonator urbanism urb. Daiana Gusa		

Prezentul document reprezinta proprietatea intelectuala a SC ROND STUDIO SRL si poate fi folosit doar pentru aceasta lucrare. Reproducerea partiala sau totala, imprumutarea, expunerea sau transmiterea informatiilor continute pot fi facute doar in conditiile stipulate in contract. Orice alta utilizare extracontractuala necesita acordul in scris al SC ROND STUDIO SRL, obtinut in prealabil.