


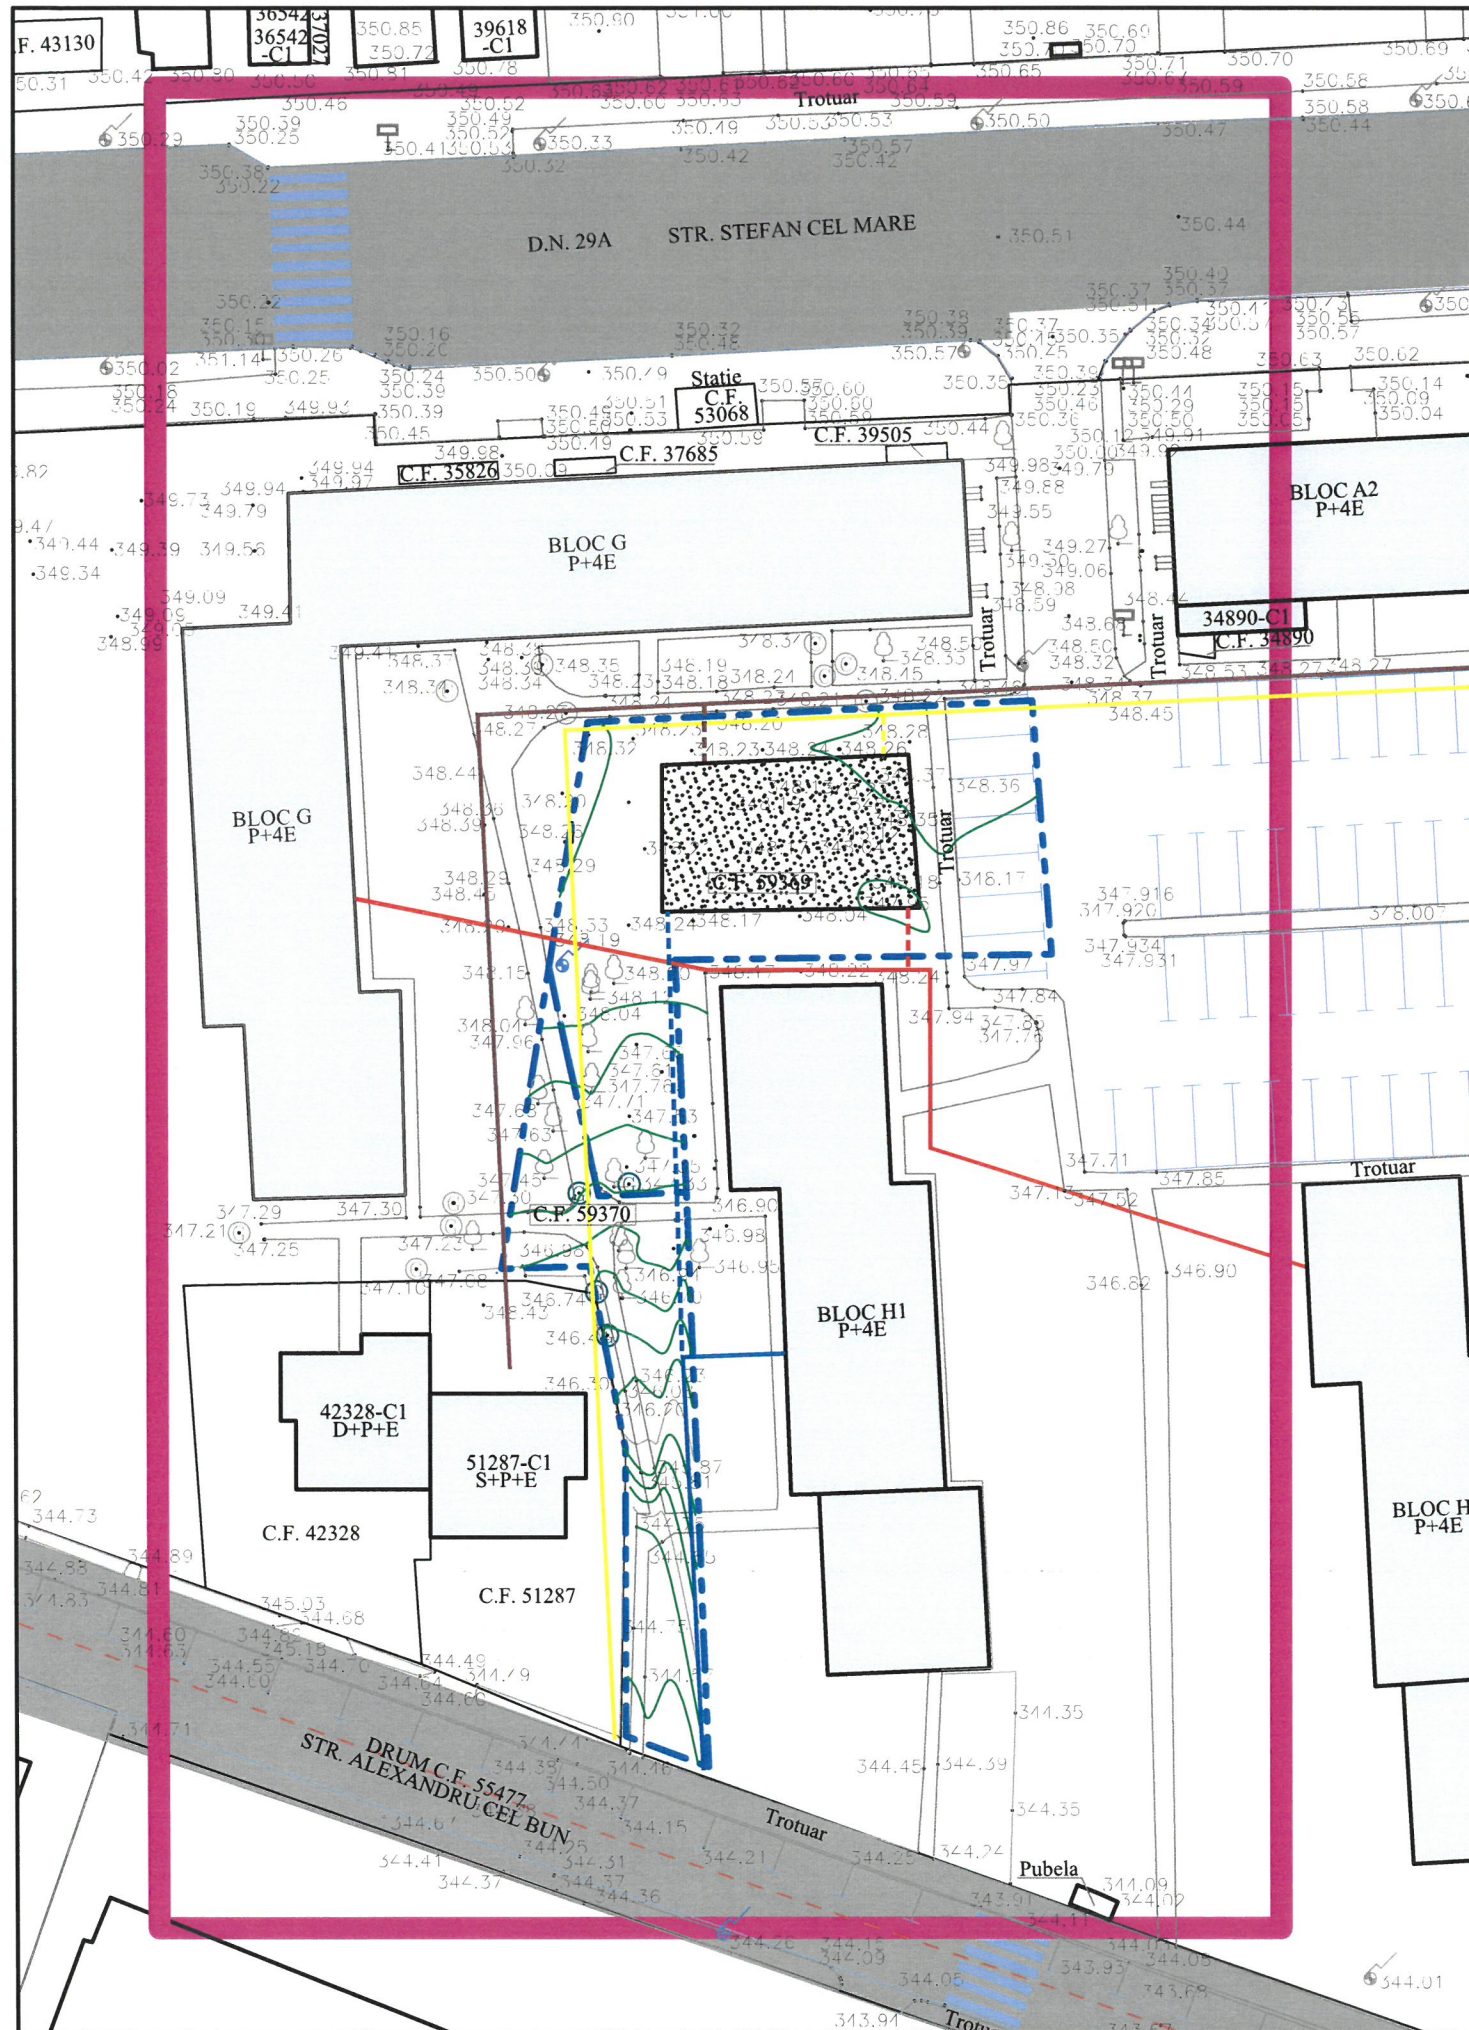

P.U.Z.

PLAN URBANISTIC ZONAL

CLADIRE BIROURI SI SERVICII

LEGENDA:

LIMITA ZONEI STUDIATE

LIMITA CADASTRALA A AMPLASAMENTELOR REGLEMENTATE

CONSTRUCTII EXISTENTE

CONSTRUCTII PROPUSE

ECHIPARE TEHNICO-EDILITARA - SITUATIA EXISTENTA:

RETEA GAZ

RETEA CANALIZARE MENAJERA

RETEA ALIMENTARE CU APA

RETEA ELECTRICA

ECHIPARE TEHNICO-EDILITARA - SITUATIA PROPUSE:

RETEA GAZ

RETEA CANALIZARE MENAJERA

RETEA ALIMENTARE CU APA

RETEA ELECTRICA

AMPLASAREA PE PLAN A REȚELOR TEHNICO-EDILITARE ESTE CU ROL ORIENTATIV, EXISTĂ POSIBILITATEA CA ACESTEA SĂ SUFERE MODIFICĂRI ÎN URMA OBTINERII AVIZELOR DE LA AUTORITĂȚILE DE SPECIALITATE, TOTODATĂ SOLUȚIILE DE BRANSARE ȘI RACORDARE SE VOR DETALIA LA FAZELE URMĂTOARE ALE PROIECTULUI.

		investitor/ beneficiar: SC ERICADA SRL mun. Suceava, str. Cetatii, nr. 107, jud. Suceava	proiect nr: 12/2025
revizia:		denumire proiect: ELABORARE P.U.Z. IN BAZA UNUI AVIZ DE OPORTUNITATE PENTRU CLADIRE CU REGIM DE INALTIME PARTER, CU FUNCTIUNILE BIROURI SI PRESTARI SERVICII, AMENAJARE LOCURI DE PARCARE SI SISTEMATIZARE VERTICALA, RACORDURI/ BRANSAMENTE LA UTILITATI SI AMENAJARE ACCES LA DRUM PUBLIC mun. Suceava, str.Stefan cel Mare, jud. Suceava	
proiectant:			faza: P.U.Z.
specificatie	nume	scara:	denumire plan/ detaliu: REGLEMENTARI EDILITARE plansa nr: 3
șef proiect	arh. Cristian Istrati	1:500	
proiectat	arh. Cristian Istrati		
desenat	arh. Cristian Istrati		
coordonator urbanism	urb. Daiana Gusa	06. 2025	

Prezentul document reprezinta proprietatea intelectuala a SC ROND STUDIO SRL si poate fi folosit doar pentru aceasta lucrare. Reproducerea partiala sau totala, imprumutarea, expunerea sau transmiterea informatiilor continute pot fi facute doar in conditiile stipulate in contract. Orice alta utilizare extracontractuala necesita acordul in scris al SC ROND STUDIO SRL, obtinut in prealabil.