

PLANȘA 0 - INCADRAREA ÎN ZONĂ

Bld. George Enescu

Strada Mărășești

Strada Mărășești


Coordonate stereo amplasament: X = 683845, Y = 593840:
Sistem de coordonate Stereo70, plan de referință Marea Neagră

ORTOFOTOPLAN

Coordonate stereo amplasament: X =683845, Y = 593840:
Sistem de coordonate Stereo70, plan de referință Marea Neagră

ORTOFOTOPLAN

- amplasament clinică stomatologică
- limită teren aferent investiției, S = 500 mp

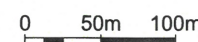


AUTOCAD ARCHITECTURE SUITE 2011 391 - 68506464		VERIFICATOR / EXPERT	NUME	SEMNĂTURA	CERINȚA	architect DE SPECIALIST IN PROIECTAREA DE ARHITECTURA 1411 REFERAT NR. / DATA architects	
MC Management Certification ISO 14001:2004 OHSAS 18001:2007 ISO 9001:2008	architects S.C. IDEAL PROIECT S.R.L. mun. Suceava, jud. Suceava J 33 / 829 / 2005, RO17670382 tel: 0723 136 123 e-mail: idealproiect@gmail.com	BENEFICIAR: S.C. MEDORAL S.R.L. Bdul. George Enescu nr. 4, bl. DZ7, sc. A, ap. 4, mun. Suceava PROIECT: CABINETE SERVICII STOMATOLOGICE, CU REGIM DE ÎNĂLȚIME P+1E, LOCURI DE PARCARE, SISTEMATIZARE VERTICALĂ, ÎMPREJMUIRE, SPAȚII VERZII AMENAJATE, ORGANIZARE DE ȘANTIER AMPLASAMENT: str. Dimitrie Cantemir, nr. 12A, mun. Suceava, jud. Suceava DEN. PLANSA ÎNCADRAREA ÎN ZONĂ				PROIECT NR. 423/2025	
						FAZA P.U.D.	
						PLANȘA 0	
ȘEF PROIECT	arh. Ciprian Hison		SCARA 1:5000				
PROIECTAT	arh. Ciprian Hison		DATA 2025				
DESENAT	ing. Paula Babii						

P.U.D. ELABORARE PLAN URBANISTIC DE DETALIU PENTRU CLĂDIRE CU
FUNCTIUNE: CABINETE SERVICII STOMATOLOGICE, CU REGIM DE
ÎNĂLȚIME P+1E, LOCURI DE PARCARE, SISTEMATIZARE VERTICALĂ,
ÎMPREJMUIRE, SPAȚII VERZI AMENAJATE, ORGANIZARE DE
ȘANTIER ȘI OBTINEREA AUTORIZAȚIEI DE CONSTRUIRE

PLANȘA 1 - SITUAȚIA EXISTENTĂ

LEGENDĂ

- LIMITE**
 - limita zonei studiate
 - limită teren aferent PUD - n.c. 60808; S = 500 mp;
 - limite cadastrale alte parcele de teren
- CONSTRUCȚII ȘI AMENAJĂRI EXISTENTE**
 - blocuri de locuințe colective P+4E, anexe (garaje);
 - bloc de locuințe colective P+8E;
 - căi de circulație rutieră și pietonală (străzi, trotuare);
 - alei pietonale
- ZONIFICARE CONFORM PUG APROBAT**
 - zonă locuințe individuale și dotări;
 - zonă locuințe colective medii (P+3 - P+5E)
 - zonă locuințe colective înalte (P+5E - P+10E)
 - zonă comerț, servicii, birouri, instituții bancare
 - zonă aferentă transporturilor rutiere
 - dotări culte
 - parcuri amenajate

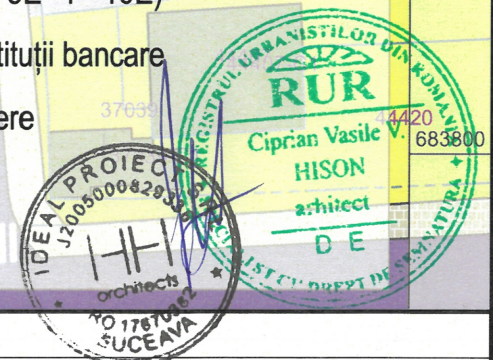

Coordonate stereo amplasament: X = 683845, Y = 593840:
Sistem de coordonate Stereo70, plan de referință Marea Neagră

0 5m 10m

AUTOCAD
ARCHITECTURE
SUITE 2011
391 - 68506464

VERIFICATOR /
EXPERT

NUME

SEMNĂTURA

CERINȚA

REFERAT NR. / DATA



S.C. IDEAL PROIECT S.R.L.
mun. Suceava, jud. Suceava
J 33 / 829 / 2005, RO17670382
tel: 0723 136 123
e-mail: idealproiect@gmail.com

ȘEF PROIECT

arh. Ciprian Hison

SCARA
1:500

PROIECTAT

arh. Ciprian Hison

DATA
2025

DESENAT

ing. Paula Babii

BENEFICIAR: S.C. MEDORAL S.R.L.
Bdul. George Enescu nr. 4, bl. DZ7, sc. A, ap. 4, mun. Suceava
PROIECT: CABINETE SERVICII STOMATOLOGICE, CU
REGIM DE ÎNĂLȚIME P+1E, LOCURI DE PARCARE,
SISTEMATIZARE VERTICALĂ, ÎMPREJMUIRE, SPAȚII
VERZII AMENAJATE, ORGANIZARE DE ȘANTIER
AMPLASAMENT: str. Dimitrie Cantemir, nr. 12A, mun. Suceava,
jud. Suceava

DEN. PLANȘA

SITUAȚIA EXISTENTĂ

PROIECT NR.
423/2025

FAZA
P.U.D.

PLANȘA

1

Coordonate stereo amplasament: X = 683845, Y = 593840:

Sistem de coordonate Stereo70, plan de referință Marea Neagră

P.U.D.

ELABORARE PLAN URBANISTIC DE DETALIU PENTRU CLĂDIRE CU
FUNCTIUNE: CABINETE SERVICII STOMATOLOGICE, CU REGIM DE
ÎNĂLȚIME P+1E, LOCURI DE PARCARE, SISTEMATIZARE VERTICALĂ,
ÎMPREJMUIRE, SPAȚII VERZI AMENAJATE, ORGANIZARE DE
ȘANTIER ȘI OBTINEREA AUTORIZAȚIEI DE CONSTRUIRE

PLANȘA 2 - REGLEMENTĂRI URBANISTICE

LEGENDĂ

• LIMITE


- limita zonei studiate
- limită teren aferent PUD - n.c. 60808; S = 500 mp;
- limite cadastrale alte parcele de teren

• CONSTRUCȚII ȘI AMENAJĂRI EXISTENTE

- blocuri de locuințe colective P+4E, anexe (garaje);
- bloc de locuințe colective P+8E;
- căi de circulație rutieră și pietonală (străzi, trotuare);
- zonă locuințe colective medii (P+3 - P+5E)
- zonă locuințe colective înalte (P+5E - P+10E)
- zonă comerț, servicii, birouri, instituții bancare

• CONSTRUCȚII ȘI AMENAJĂRI PROPUSE

- zona de implementare a construcțiilor
- clinică stomatologică P+1E, gr. I RF, h_{max} = 10.00 m
- spații verzi
- alei carosabile / parcări
- drum acces conform H.J. 6179/314 / 2008

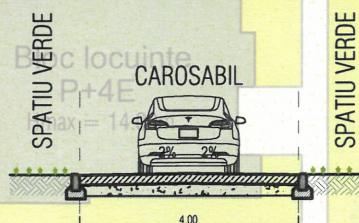

PROFIL TRANSVERSAL P-P
DRUM DE ACCES PROPRIETATE

INDICATORI URBANISTICI

DENUMIRE	VALOARE	U.M.
Suprafață teren	500	mp
Aria construită calcul POT	199,60	mp
Aria desfășurată calcul CUT	392,55	mp
P.O.T. (calculat conf. legea 350)	39,92	%
C.U.T. (calculat conf. legea 350)	0,79	-

B-dul George Enescu

0 5m 10m

AUTOCAD
ARCHITECTURE
SUITE 2011
391 - 68506464



ȘEF PROIECT
PROIECTAT
DESENAT

VERIFICATOR /
EXPERT



arh. Ciprian Hison
arh. Ciprian Hison
ing. Paula Babii

NUME SEMNĂTURA CERINȚA

S.C. IDEAL PROIECT S.R.L.
mun. Suceava, jud. Suceava
J 33 / 829 / 2005, RO17670382
tel: 0723 136 123
e-mail: idealproiect@gmail.com

SCARA
1:500
DATA
2025

REFERAT NR. / DATA

BENEFICIAR: S.C. MEDORAL S.R.L.
Bdul. George Enescu nr. 4, bl. DZ7, sc. A, ap. 4, mun. Suceava
PROIECT: CABINETE SERVICII STOMATOLOGICE, CU
REGIM DE ÎNĂLȚIME P+1E, LOCURI DE PARCARE,
SISTEMATIZARE VERTICALĂ, ÎMPREJMUIRE, SPAȚII
VERZII AMENAJATE, ORGANIZARE DE ȘANTIER
AMPLASAMENT: str. Dimitrie Cantemir, nr. 12A, mun. Suceava,
jud. Suceava


DEN. PLANȘA
REGLEMENTĂRI
URBANISTICE
PROIECT NR.
423/2025
FAZA
P.U.D.
PLANȘA
2

P.U.D. ELABORARE PLAN URBANISTIC DE DETALIU PENTRU CLĂDIRE CU
FUNCTIUNE: CABINETE SERVICII STOMATOLOGICE, CU REGIM DE
ÎNĂLȚIME P+1E, LOCURI DE PARCARE, SISTEMATIZARE VERTICALĂ,
ÎMPREJMUIRE, SPAȚII VERZI AMENAJATE, ORGANIZARE DE
ȘANTIER ȘI OBTINEREA AUTORIZAȚIEI DE CONSTRUIRE


PLANȘA 3 - REGLEMENTĂRI EDILITARE

LEGENDĂ

- LIMITE**
 - limita zonei studiate
 - limită teren aferent PUD - n.c. 60808; S = 500 mp;
 - limite cadastrale alte parcele de teren
- CONSTRUCȚII ȘI REȚELE EXISTENTE**
 - blocuri de locuințe, anexe (garaje);
 - căi de circulație rutieră și pietonală (străzi, trotuare)
 - AR - rețea alimentare cu apă
 - CM - rețea canalizare menajeră
 - G - rețea alimentare cu gaze naturale
 - e - L.E.S. 20 kV
 - t - rețea termoficare
- CONSTRUCȚII ȘI REȚELE PROPUSE**
 - zonă de implementare a construcțiilor;
 - - - - - racord alimentare cu apă
 - - - - - racord canalizare
 - - - - - racord alimentare cu gaze naturale
 - - - - - racord alimentare cu energie electrică

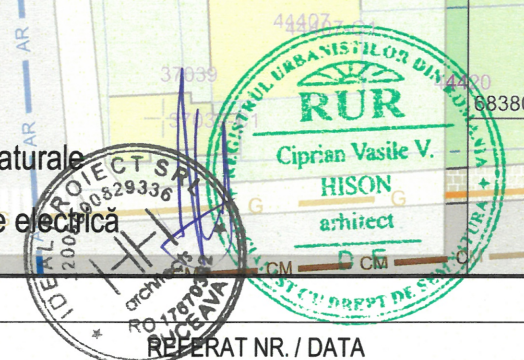

Coordonate stereo amplasament: X=683845, Y = 593840:
Sistem de coordonate Stereo70, plan de referință Marea Neagră

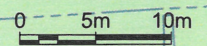

AUTOCAD ARCHITECTURE SUITE 2011 391 - 68506464		VERIFICATOR / EXPERT		NUME	SEMNĂTURA	CERINȚA	IOB ORGANIZARE PROIECTARE SUCEAVA PROIECT DREPT DE SA REFERAT NR. / DATA	
MC Management Certification ISO 14001:2004 OHSAS 18001:2007 ISO 9001:2008 +</								

P.U.D. ELABORARE PLAN URBANISTIC DE DETALIU PENTRU CLĂDIRE CU
FUNCTIUNE: CABINETE SERVICII STOMATOLOGICE, CU REGIM DE
ÎNĂLȚIME P+1E, LOCURI DE PARCARE, SISTEMATIZARE VERTICALĂ,
ÎMPREJMUIRE, SPAȚII VERZI AMENAJATE, ORGANIZARE DE
ȘANTIER ȘI OBTINEREA AUTORIZAȚIEI DE CONSTRUIRE

PLANȘA 4 - OBIECTIVE DE UTILITATE PUBLICĂ

LEGENDĂ

• LIMITE

- - limita zonei studiate
- - limită teren aferent PUD - n.c. 60808; S = 500 mp
- - limite cadastrale alte parcele de teren

• REGIMUL JURIDIC

- - domeniul public
- - terenuri proprietate privată a persoanelor fizice sau juridice
- - domeniu privat al UAT

• CONSTRUCȚII

- - blocuri de locuințe colective, anexe (garaje) existente
- - zona de implementare a construcțiilor

Bloc locuințe
P+4E
Hmax = 14.00m

Bloc locuințe
P+4E
Hmax = 14.00m

Bloc locuințe
P+4E
Hmax = 14.00m

Bloc locuințe
P+4E
Hmax = 27.00m

Bloc locuințe
P+4E
Hmax = 14.00m

Bloc locuințe
P+4E
Hmax = 14.50m

Punct
termic
Zamca 3
Hmax = 9.00m

Bloc locuințe
D+P+3E+M

Garaj

Coordonate stereo amplasament: X = 683845, Y = 593840:
Sistem de coordonate Stereo70, plan de referință Marea Neagră

0 5m 10m

AUTOCAD
ARCHITECTURE
SUITE 2011
391 - 68506464



VERIFICATOR /
EXPERT

NUME

SEMNĂTURA

CERINȚA

REFERAT NR. / DATA

PROIECT NR.
423/2025

FAZA
P.U.D.

PLANȘA

4

ȘEF PROIECT
PROIECTAT
DESENAT


arh. Ciprian Hison
arh. Ciprian Hison
ing. Paula Babii

S.C. IDEAL PROIECT S.R.L.
mun. Suceava, jud. Suceava
J 33 / 829 / 2005, RO17670382
tel: 0723 136 123
e-mail: idealproject@gmail.com

SCARA
1:500
DATA
2025

DEN. PLANȘA
OBIECTIVE DE UTILITATE
PUBLICĂ

BENEFICIAR: S.C. MEDORAL S.R.L.
Bdul. George Enescu nr. 4, bl. DZ7, sc. A, ap. 4, mun. Suceava
PROIECT: CABINETE SERVICII STOMATOLOGICE, CU
REGIM DE ÎNĂLȚIME P+1E, LOCURI DE PARCARE,
SISTEMATIZARE VERTICALĂ, ÎMPREJMUIRE, SPAȚII
VERZII AMENAJATE, ORGANIZARE DE ȘANTIER
AMPLASAMENT: str. Dimitrie Cantemir, nr. 12A, mun. Suceava,
jud. Suceava

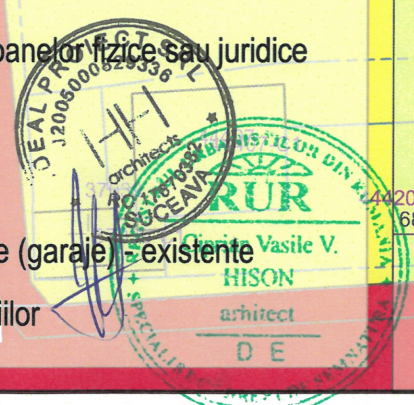

Coordonate stereo amplasament: X = 683845, Y = 593840:
Sistem de coordonate Stereo70, plan de referință Marea Neagră

P.U.D.

ELABORARE PLAN URBANISTIC DE DETALIU PENTRU CLĂDIRE CU
FUNCTIUNE: CABINETE SERVICII STOMATOLOGICE, CU REGIM DE
ÎNĂLȚIME P+1E, LOCURI DE PARCARE, SISTEMATIZARE VERTICALĂ,
ÎMPREJMUIRE, SPAȚII VERZI AMENAJATE, ORGANIZARE DE
ȘANTIER ȘI OBTINEREA AUTORIZAȚIEI DE CONSTRUIRE

PLANȘA 5 - POSIBILITĂȚI DE MOBILARE URBANISTICĂ

LEGENDĂ

- LIMITE**
 - limita zonei studiate
 - limită teren aferent PUD - n.c. 60808; S = 500 mp;
 - limite cadastrale alte parcele de teren
- CONSTRUCȚII ȘI AMENAJĂRI EXISTENTE**
 - drumuri carosabile / alei pietonale
 - locuințe, blocuri de locuințe, anexe (garaje)
 - platformă gospodărească
 - spații verzi
- CONSTRUCȚII ȘI AMENAJĂRI PROPUSE**
 - 1 - clinică stomatologică P+1E, gr. I RF
 - 2 - alei / platforme carosabile
 - 3 - parcare 3 locuri
 - 4 - alei pietonale
 - spații verzi amenajate (iarbă, arbuști)
 - cale de acces conform H.J. 6179 / 314 / 2008

Coordonate contur parcelă:

Pct.	X	Y
1	683856.97	593824.03
2	683857.22	593851.06
3	683837.41	593851.35
4	683837.09	593832.15
5	683846.97	593824.08

INDICATORI URBANISTICI

DENUMIRE	VALOARE	U.M.
Suprafață teren	500	mp
Aria construită calcul POT	199,60	mp
Aria desfășurată calcul CUT	392,55	mp
P.O.T. (calculat conf. legea 350)	39,92	%
C.U.T. (calculat conf. legea 350)	0,79	-

INDICATORI TEHNICI

DENUMIRE	VALOARE	U.M.
Aria construită (Ac)	199,60	mp
Aria desfășurată (Ad)	399,20	mp
Regim de înălțime	P+1E	-
Categoria de importanță	C - normală	-
Clasa de importanță	III	-
Spații verzi	102	mp
Alei / platforme carosabile	142	mp
Alei pietonale	56,40	mp
Parcări	3	locuri

Bloc locuințe
P+4E
Hmax = 14.50m

Punct
termic
Zamca 3
Hmax = 9.00m

Bloc locuințe
P+4E
Hmax = 14.00m

Bloc locuințe
P+4E
Hmax = 14.00m

Bloc locuințe
P+4E
Hmax = 14.00m

CLINICĂ
STOMATOLOGICĂ
P+1E
15.40
Hmax = 10.00m

Totem
publicitar

Bloc locuințe
P+4E
Hmax = 27.00m

B-dul George Enescu

PARCARE AUTO

AUTOCAD
ARCHITECTURE
SUITE 2011
391 - 68506464



VERIFICATOR /
EXPERT

NUME SEMNĂTURA CERINȚA

S.C. IDEAL PROIECT S.R.L.
mun. Suceava, jud. Suceava
J 33 / 829 / 2005, RO17670382
tel: 0723 136 123
e-mail: idealproiect@gmail.com

ȘEF PROIECT
PROIECTAT
DESENAT

arh. Ciprian Hison
arh. Ciprian Hison
ing. Paula Babii

SCARA
1:500
DATA
2025

REFERAT NR. / DATA
BENEFICIAR: S.C. MEDORAL S.R.L.
Bdul. George Enescu nr. 4, bl. DZ7, sc. A, ap. 4, mun. Suceava
PROIECT: CABINETE SERVICII STOMATOLOGICE, CU
REGIM DE ÎNĂLȚIME P+1E, LOCURI DE PARCARE,
SISTEMATIZARE VERTICALĂ, ÎMPREJMUIRE, SPAȚII
VERZII AMENAJATE, ORGANIZARE DE ȘANTIER
AMPLASAMENT: str. Dimitrie Cantemir, nr. 12A, mun. Suceava,
jud. Suceava
DEN. PLANȘA



POSIBILITATI DE MOBILARE
URBANISTICA

PROIECT NR.
423/2025
FAZA
P.U.D.
PLANȘA
5



P.U.D. ELABORARE PLAN URBANISTIC DE DETALIU PENTRU CLĂDIRE CU
FUNCTIUNE: CABINETE SERVICII STOMATOLOGICE, CU REGIM DE
ÎNĂLȚIME P+1E, LOCURI DE PARCARE, SISTEMATIZARE VERTICALĂ,
ÎMPREJMUIRE, SPAȚII VERZI AMENAJATE, ORGANIZARE DE
ȘANTIER ȘI OBTINEREA AUTORIZAȚIEI DE CONSTRUIRE

PLANȘA 6 - REPREZENTĂRI VOLUMETRICE

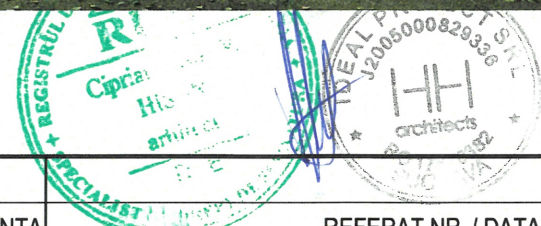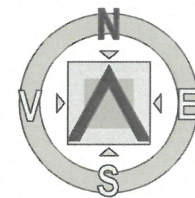

AUTOCAD ARCHITECTURE SUITE 2011 391 - 68506464	VERIFICATOR / EXPERT	NUME	SEMNĂTURA	CERINȚA	REFERAT NR. / DATA
 ISO 14001:2004 OHSAS 18001:2007 ISO 9001:2008	 architects	S.C. IDEAL PROIECT S.R.L. mun. Suceava, jud. Suceava J 33 / 829 / 2005, RO17670382 tel: 0723 136 123 e-mail: idealproiect@gmail.com			BENEFICIAR: S.C. MEDORAL S.R.L. Bdul. George Enescu nr. 4, bl. DZ7, sc. A, ap. 4, mun. Suceava PROIECT: CABINETE SERVICII STOMATOLOGICE, CU REGIM DE ÎNĂLȚIME P+1E, LOCURI DE PARCARE, SISTEMATIZARE VERTICALĂ, ÎMPREJMUIRE, SPAȚII VERZII AMENAJATE, ORGANIZARE DE ȘANTIER AMPLASAMENT: str. Dimitrie Cantemir, nr. 12A, mun. Suceava, jud. Suceava
ȘEF PROIECT	arh. Ciprian Hison			SCARA 1:500	DEN. PLANSA
PROIECTAT	arh. Ciprian Hison			DATA 2025	
DESENAT	ing. Paula Babii				
REPREZENTARI VOLUMETRICE					PROIECT NR. 423/2025 FAZA P.U.D. PLANȘA 6

Coordonate stereo amplasament: X=683845, Y=593840:
Sistem de coordonate Stereo70, plan de referință Marea Neagră


P.U.D. ELABORARE PLAN URBANISTIC DE DETALIU PENTRU CLĂDIRE CU
FUNCTIUNE: CABINETE SERVICII STOMATOLOGICE, CU REGIM DE
ÎNĂLȚIME P+1E, LOCURI DE PARCARE, SISTEMATIZARE VERTICALĂ,
ÎMPREJMUIRE, SPAȚII VERZI AMENAJATE, ORGANIZARE DE
ȘANTIER ȘI OBTINEREA AUTORIZAȚIEI DE CONSTRUIRE

PLANȘA 7 - STUDIU DE ÎNSORIRE



LEGENDĂ

- LIMITE**
 - limita zonei studiate
 - limită teren aferent PUD - n.c. 60808; S = 500 mp;
 - limite cadastrale alte parcele de teren
- CONSTRUCȚII ȘI AMENAJĂRI EXISTENTE**
 - drumuri carosabile / alei pietonale
 - locuințe, blocuri de locuințe, anexe (garaje)
- CONSTRUCȚII ȘI AMENAJĂRI PROPUSE**
 - clinică stomatologică P+1E, grup

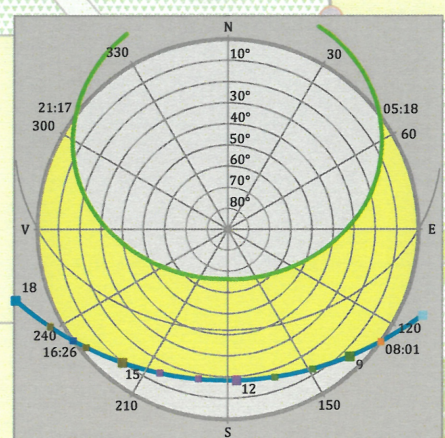

Cadran solar
(Sursa: NASA - Atmospheric Science Data Center)
lat. N - 47°38'24", long. E - 26°15'36", Suceava, Romania

Conform studiului de însorire întocmit pentru data de 21 decembrie (solstițiul de iarnă) se concluzionează:
La coordonatele geografice ale amplasamentului, conform cadran solar furnizat de NASA Langley Research Center - Atmospheric Science Data center, la 21 decembrie soarele răsare la ora 08.01 și apune la ora 16.26.
Clădirile propuse pe amplasament vor fi beneficia de însorire după cum urmează:
- blocul de locuințe situat la est de amplasament se află la distanța de 12,40 m față de construcția propusă, distanță mai mare decât înălțimea clădirii propuse, astfel se consideră că are asigurat nivelul minim de însorire la solistițiul de iarnă conf. art. 3 alin. 2) din O.M.S. 119/2014;
- de asemenea, blocurile de locuințe situate la nord și la vest se află la distanțe mai mari decât înălțimea clădirii propuse respectiv la 17,60 m cel de la nord și 21,60 m cel de la vest.
Pentru toate clădirile menționate mai sus se asigură timpul minim de însorire de 1 oră și 30 minute, conform Ord. 119/2014 al M.S.




CLINICĂ STOMATOLOGICĂ P+1E
12.70
15.40
Hmax = 10.00m

Bloc locuințe P+4E
Hmax = 14.00m

Bloc locuințe P+4E
Hmax = 14.50m

Bloc locuințe P+4E
Hmax = 27.00m

AUTOCAD ARCHITECTURE SUITE 2011 391 - 68506464	VERIFICATOR / EXPERT	NUME	SEMNĂTURA	CERINȚA	REFERAT NR. / DATA
		S.C. IDEAL PROIECT S.R.L. mun. Suceava, jud. Suceava J 33 / 829 / 2005, RO17670382 tel: 0723 136 123 e-mail: idealproiect@gmail.com			BENEFICIAR: S.C. MEDORAL S.R.L. Bdul. George Enescu nr. 4, bl. DZ7, sc. A, ap. 4, mun. Suceava PROIECT: CABINETE SERVICII STOMATOLOGICE, CU REGIM DE ÎNĂLȚIME P+1E, LOCURI DE PARCARE, SISTEMATIZARE VERTICALĂ, ÎMPREJMUIRE, SPAȚII VERZII AMENAJATE, ORGANIZARE DE ȘANTIER AMPLASAMENT: str. Dimitrie Cantemir, nr. 12A, mun. Suceava, jud. Suceava DEN. PLANȘA
ȘEF PROIECT	arh. Ciprian Hison			SCARA 1:500	PROIECT NR. 423/2025
PROIECTAT	arh. Ciprian Hison			DATA 2025	FAZA P.U.D.
DESENAT	ing. Paula Babii				PLANȘA 7

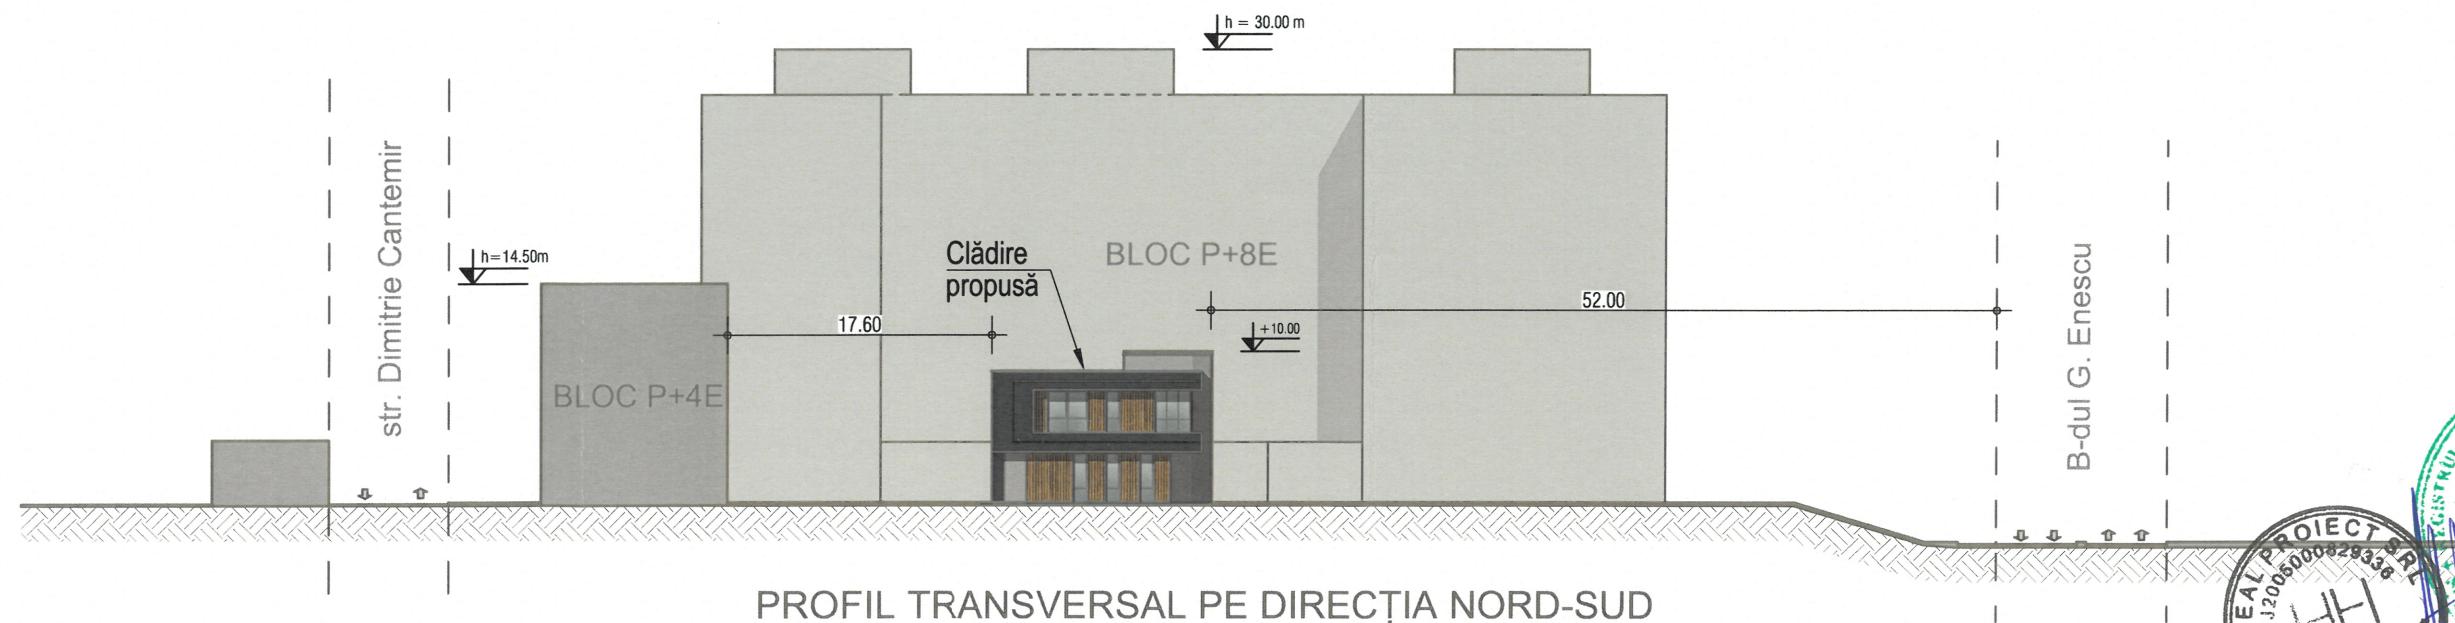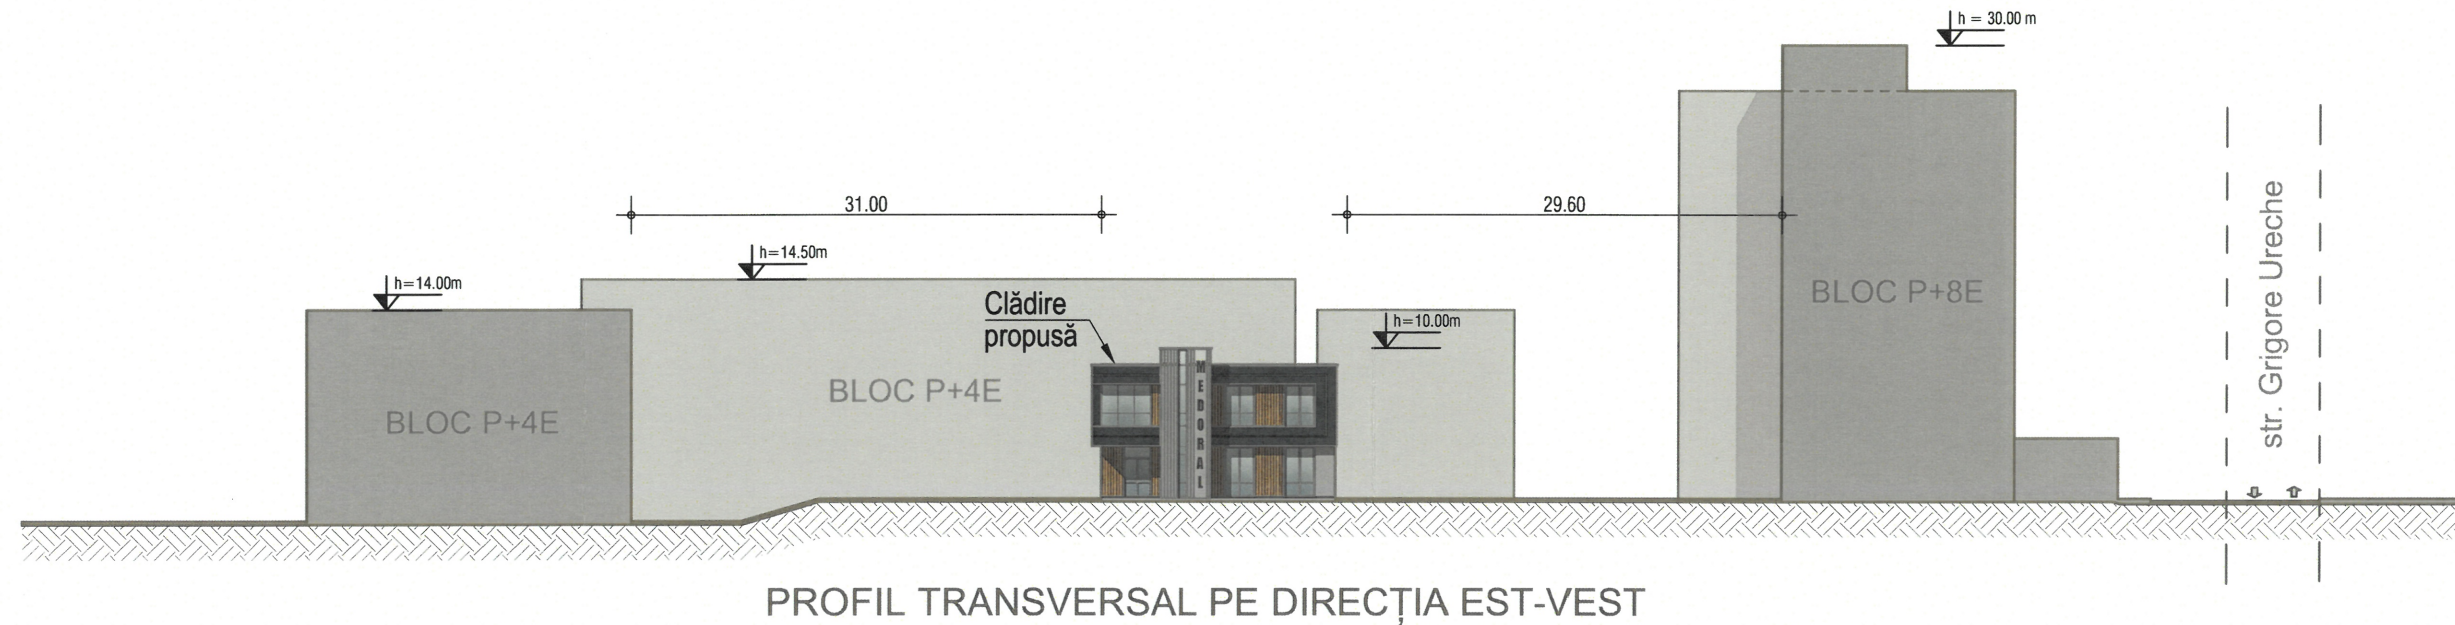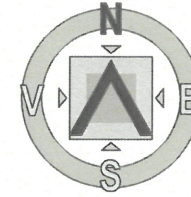

AUTOCAD ARCHITECTURE SUITE 2011 391 - 68506464	VERIFICATOR / EXPERT	NUME	SEMNĂTURA	CERINȚA	REFERAT NR. / DATA
		S.C. IDEAL PROIECT S.R.L. mun. Suceava, jud. Suceava J 33 / 829 / 2005, RO17670382 tel: 0723 136 123 e-mail: idealproiect@gmail.com			BENEFICIAR: S.C. MEDORAL S.R.L. Bdul. George Enescu nr. 4, bl. DZ7, sc. A, ap. 4, mun. Suceava PROIECT: CABINETE SERVICII STOMATOLOGICE, CU REGIM DE ÎNĂLȚIME P+1E, LOCURI DE PARCARE, SISTEMATIZARE VERTICALĂ, ÎMPREJMUIRE, SPAȚII VERZII AMENAJATE, ORGANIZARE DE ȘANTIER AMPLASAMENT: str. Dimitrie Cantemir, nr. 12A, mun. Suceava, jud. Suceava DEN. PLANȘA
ȘEF PROIECT	arh. Ciprian Hison			SCARA 1:500	PROIECT NR. 423/2025
PROIECTAT	arh. Ciprian Hison			DATA 2025	FAZA P.U.D.
DESENAT	ing. Paula Babii				PLANȘA 8