




ORDINUL ARHITECTILOR
DIN ROMANIA
7430
Cristian-Cvidiu
ISTRATI
Adresa: Bucuresti, Romania

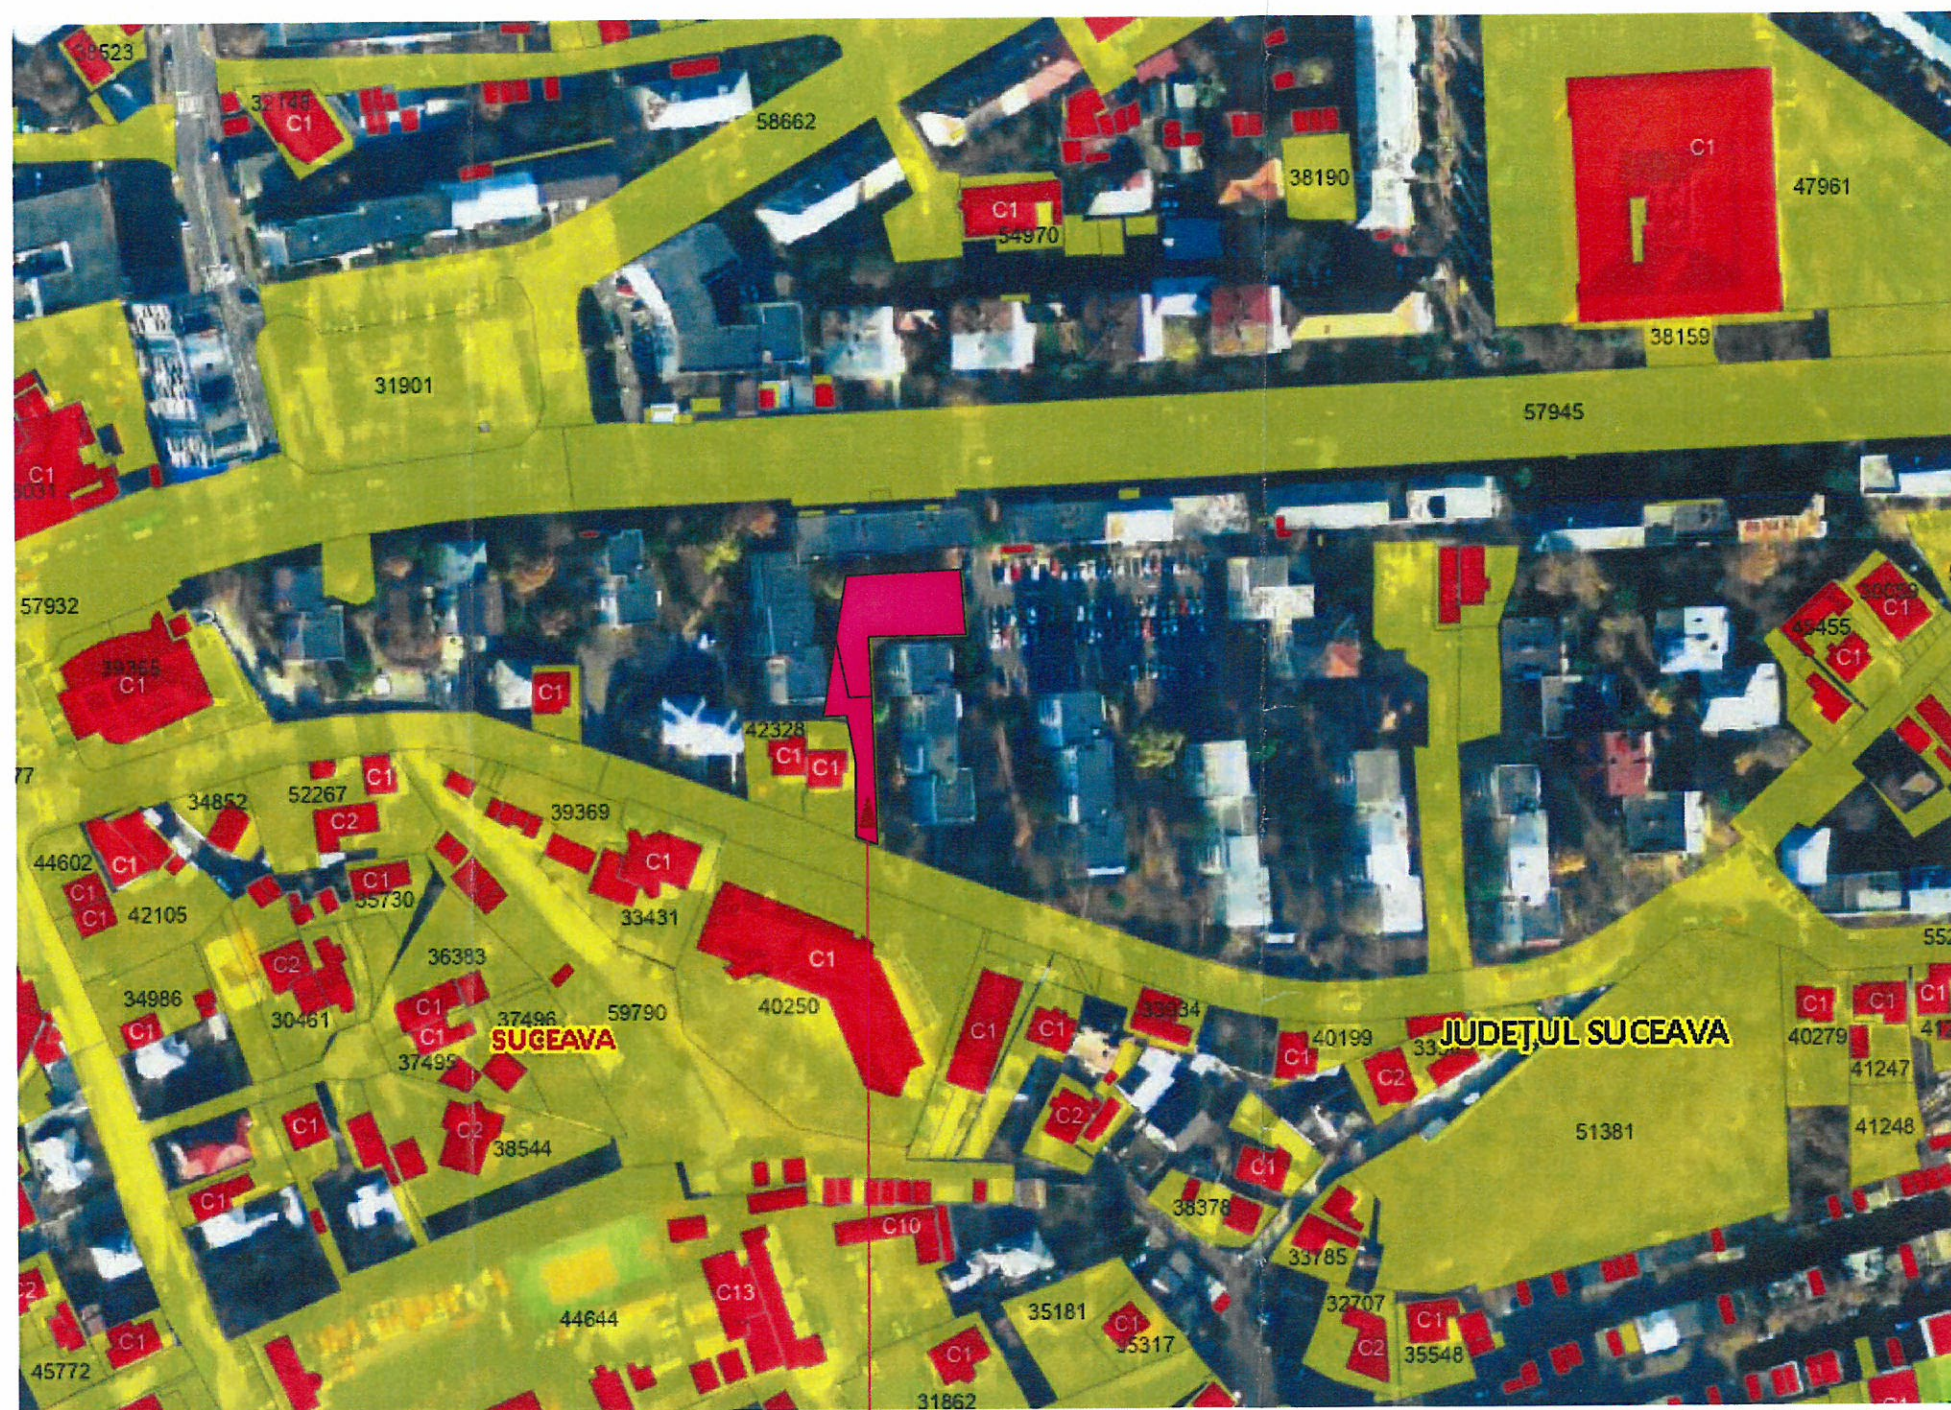

verificator de proiecte expert		semnătură	cerința	referat de verificare nr.:...../expertiza tehnică nr.:.....	
revizia					
proiectant general: SC NORTH-EAST CONSULTING SRL Suceava				investitor/ beneficiar: S.C. ERICADA S.R.L.	
proiectant specialitate: SC PROIECT BOTOSANI SRL Botosani				Amplasament: Mun. Suceava, Str. Stefan cel Mare, FN, Jud Suceava - CF 59369/CF 59370	
specificație		nume	semnătură	scara:	Denumire proiect: Elaborare Plan Urbanistic Zonal, in baza unui aviz de oportunitate pentru cladire cu regim de inaltime parter, cu functiunile birouri si prestari servicii, amenajare locuri de parcare si sistematizare verticala, racorduri/bransamente la retelele urbane de utilitati, amenajare acces la drumul public, pe terenul in suprafata de 661 mp, identic cu nr. cad. 59369
șef proiect		arh. Alexandra Banica		1:500	
proiectat arh.		arh. Cristian Istrati			
coordonat urb.		arh. Mihai Tulbure			
desenat		arh. Alexandra Banica		data: 2024	denumire plan : PLAN DE INCADRARE IN ZONA
					proiect nr: 11/2024
					faza: P.U.Z.
					plansa nr: U01