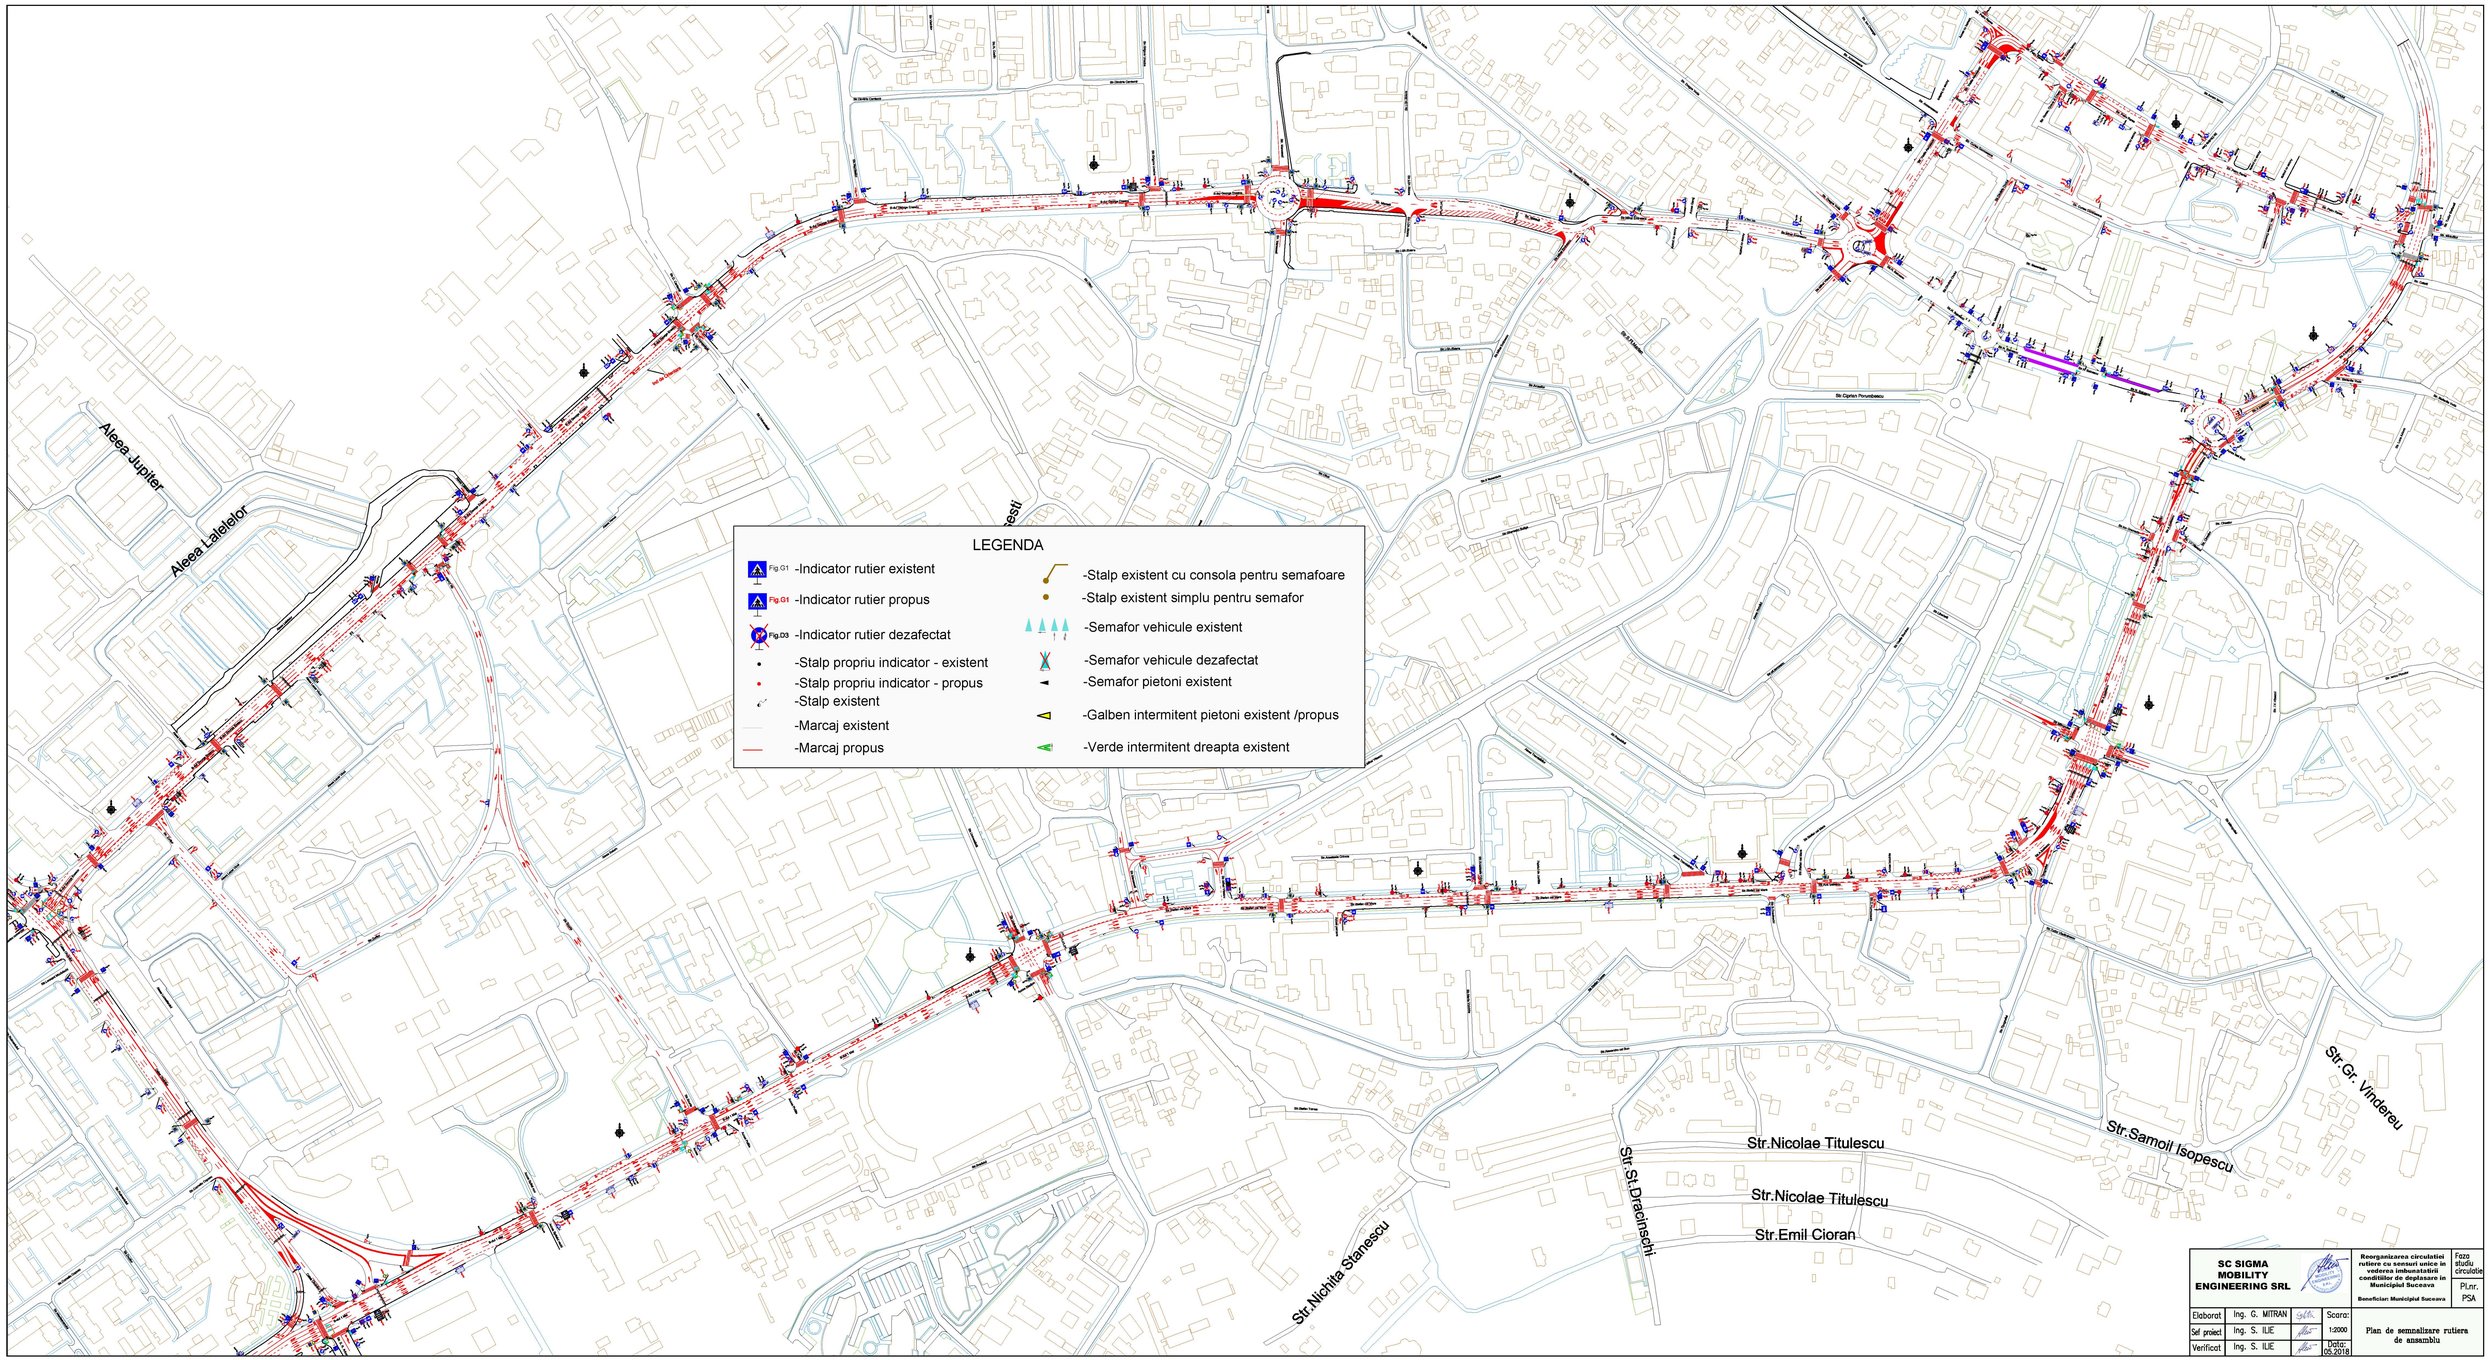
Aleea Jupiter
Aleea Lalelelor
Str.Nichita Stanescu
Str.St.Dracinschi
Str.Nicolae Titulescu
Str.Nicolae Titulescu
Str.Emil Cioran
Str.Samoil Isopescu
Str.Gr. Vinderau
LEGENDA
Fig.G1 -Indicator rutier existent
Fig.G1 -Indicator rutier propus
Fig.D3 -Indicator rutier dezafectat
-Stalp propriu indicator - existent
-Stalp propriu indicator - propus
-Stalp existent
-Marcaj existent
-Marcaj propus
-Stalp existent cu consola pentru semafoare
-Stalp existent simplu pentru semafor
-Semafor vehicule existent
-Semafor vehicule dezafectat
-Semafor pietoni existent
-Galben intermitent pietoni existent /propus
-Verde intermitent dreapta existent
SC SIGMA MOBILITY ENGINEERING SRL
Reorganizarea circulatiei rutiere cu sensuri unice in vederea imbunatatirii conditiilor de deplasare in Municipiul Suceava
Beneficiar: Municipiul Suceava
Faza studiu circulatie
PI.nr. PSA
Elaborat Ing. G. MITRAN
Sef proiect Ing. S. ILIE
Verificat Ing. S. ILIE
Scara: 1:2000
Data: 05.2018
Plan de semnalizare rutiera de ansamblu