


ZONIFICARE FUNCTIONALA / UTR-URI

- Li - SUBZONA LOCUINTELOR INDIVIDUALE PE LOT SITUATE ÎN ZONA CENTRALĂ
- L1a - LOCUINTE CU REGIM RESUS DE ÎNĂLȚIME (P+P+2) SITUATE ÎN TESUT URBAN CONSTITUIT
- L1b - LOCUINTE CU REGIM REDUS DE ÎNĂLȚIME (P+P+2) SITUATE ÎN ENCLAVE NECONSTITUITE SAU LIPSITE DE REțele TEHNICO-EDILITARE
- L1c - LOCUINTE CU REGIM REDUS DE ÎNĂLȚIME (P+P+2) SITUATE ÎN NOILE EXTINDERI
- L1d - LOCUINTE CU REGIM REDUS DE ÎNĂLȚIME (P+P+2) SITUATE ÎN ZONE CU DIFICULTĂȚI HIDROLOGICE
- L2 - SUBZONA LOCUINTELOR INDIVIDUALE ȘI COLECTIVE MICI CU MAXIM P+2 NIVELURI SITUATE ÎN "VECHEA ZONĂ COMERCIALĂ A SUCEVEI" - (COD LMI : SV-II-s-B-05451)
- Lc - SUBZONA LOCUINTELOR COLECTIVE DE ÎNĂLȚIME MICĂ (P+1-2), MEDIE (P+3-6) SAU MARE (PESTE P+6), ÎN REGIM DE CONSTRUIRE DISCONTINUU, SITUATE ÎN ZONA CENTRALĂ
- L3 - SUBZONA LOCUINTELOR COLECTIVE MEDII (P+3-P+4) SITUATE ÎN ANSAMBLURI PREDOMINANT REZIDENȚIALE
- L4 - SUBZONA LOCUINTELOR COLECTIVE ÎNALTE (P+5-P+10) SITUATE ÎN ANSAMBLURI PREDOMINANT REZIDENȚIALE
- L5 - SUBZONA LOCUINTELOR COLECTIVE ÎNALTE (CU REGIM DE ÎNĂLȚIME MAI MARE DE P+10) SITUATE ÎN ANSAMBLURI PREDOMINANT REZIDENȚIALE
- C0 - SUBZONA INSTITUȚIILOR ȘI SERVICIILOR PUBLICE DE INTERES GENERAL DE ÎNĂLȚIME MEDIE ȘI MARE, CU REGIM DE CONSTRUIRE DISCONTINUU, SITUATE ÎN ZONA CENTRALĂ
- C1 - SUBZONA INSTITUȚIILOR PUBLICE DISPERSATE LA NIVELUL ORAȘULUI
- C2a - DOTĂRI DE INTERES PUBLIC DISPERSATE LA NIVELUL ORAȘULUI (PREDOMINANT ÎNVĂȚĂMÂNT ȘI SĂNĂTATE)
- C2b - FUNCȚIUNI DE INTERES LOCAL, MUNICIPAL ȘI SUPRAMUNICIPAL DISPERSATE LA NIVELUL ORAȘULUI
- C2c - FUNCȚIUNI DE INTERES LOCAL, MUNICIPAL ȘI SUPRAMUNICIPAL PROPUSE
- Mc - SUBZONĂ MIXTĂ AFLATĂ ÎN LIMITA ZONEI CENTRALE
- M1 - SUBZONĂ MIXTĂ AFERENTĂ LOCUINTELOR COLECTIVE ÎNĂLȚE
- M2 - SUBZONĂ MIXTĂ AFERENTĂ LOCUINTELOR INDIVIDUALE SAU COLECTIVE CU ÎNĂLȚIME MEDIE
- M3 - SUBZONĂ MIXTĂ CU REGIM MAXIM DE ÎNĂLȚIME DE P+2, DEZVOLTATĂ ÎN ZONE PREPONDERENT REZIDENȚIALE SAU ÎN LUNGUL UNOR ARTERE IMPORTANTE DE CIRCULAȚIE
- M4 - SUBZONĂ MIXTĂ DEZVOLTATĂ ÎN FOSTE ZONE INDUSTRIALE SAU ÎN NOILE EXTINDERI PENTRU DEPOZITARE, PRODUCȚIE ȘI MARI CENTRE COMERCIALE
- A1 - SUBZONA ACTIVITĂȚILOR AGROZOOtehNICE
- A2 - SUBZONA ACTIVITĂȚILOR INDUSTRIALE ȘI DEPOZITARE
- F - ZONA DOTĂRI CULTE
- S - ZONA DESTINAȚIE SPECIALĂ
- V1a - SPAȚII VERZI PUBLICE (PARCURI, GRĂDINI PUBLICE, SCUARURI)
- V1b - SPAȚII VERZI POTEJATE
- V2a - CULOARE DE PROTECȚIE FATA DE CAILE DE COMUNICATIE MAJORE
- V2b - SPAȚII VERZI AMENAJATE PENTRU PROTECȚIA CURSURILOR DE APA
- V2c - AMENAJĂRI PENTRU AGREMENT ÎN PROXIMITATEA CURSURILOR ȘI OGLINZILOR DE APĂ
- V3 - SUBZONA SPAȚIILOR PENTRU AGREMENT ȘI SPORT
- V4 - SUBZONA PADURI DE AGREMENT AFLATE ÎN INTRAVILAN
- G1 - SUBZONA GOSPODĂRIRE COMUNALĂ (CIMITIRE)

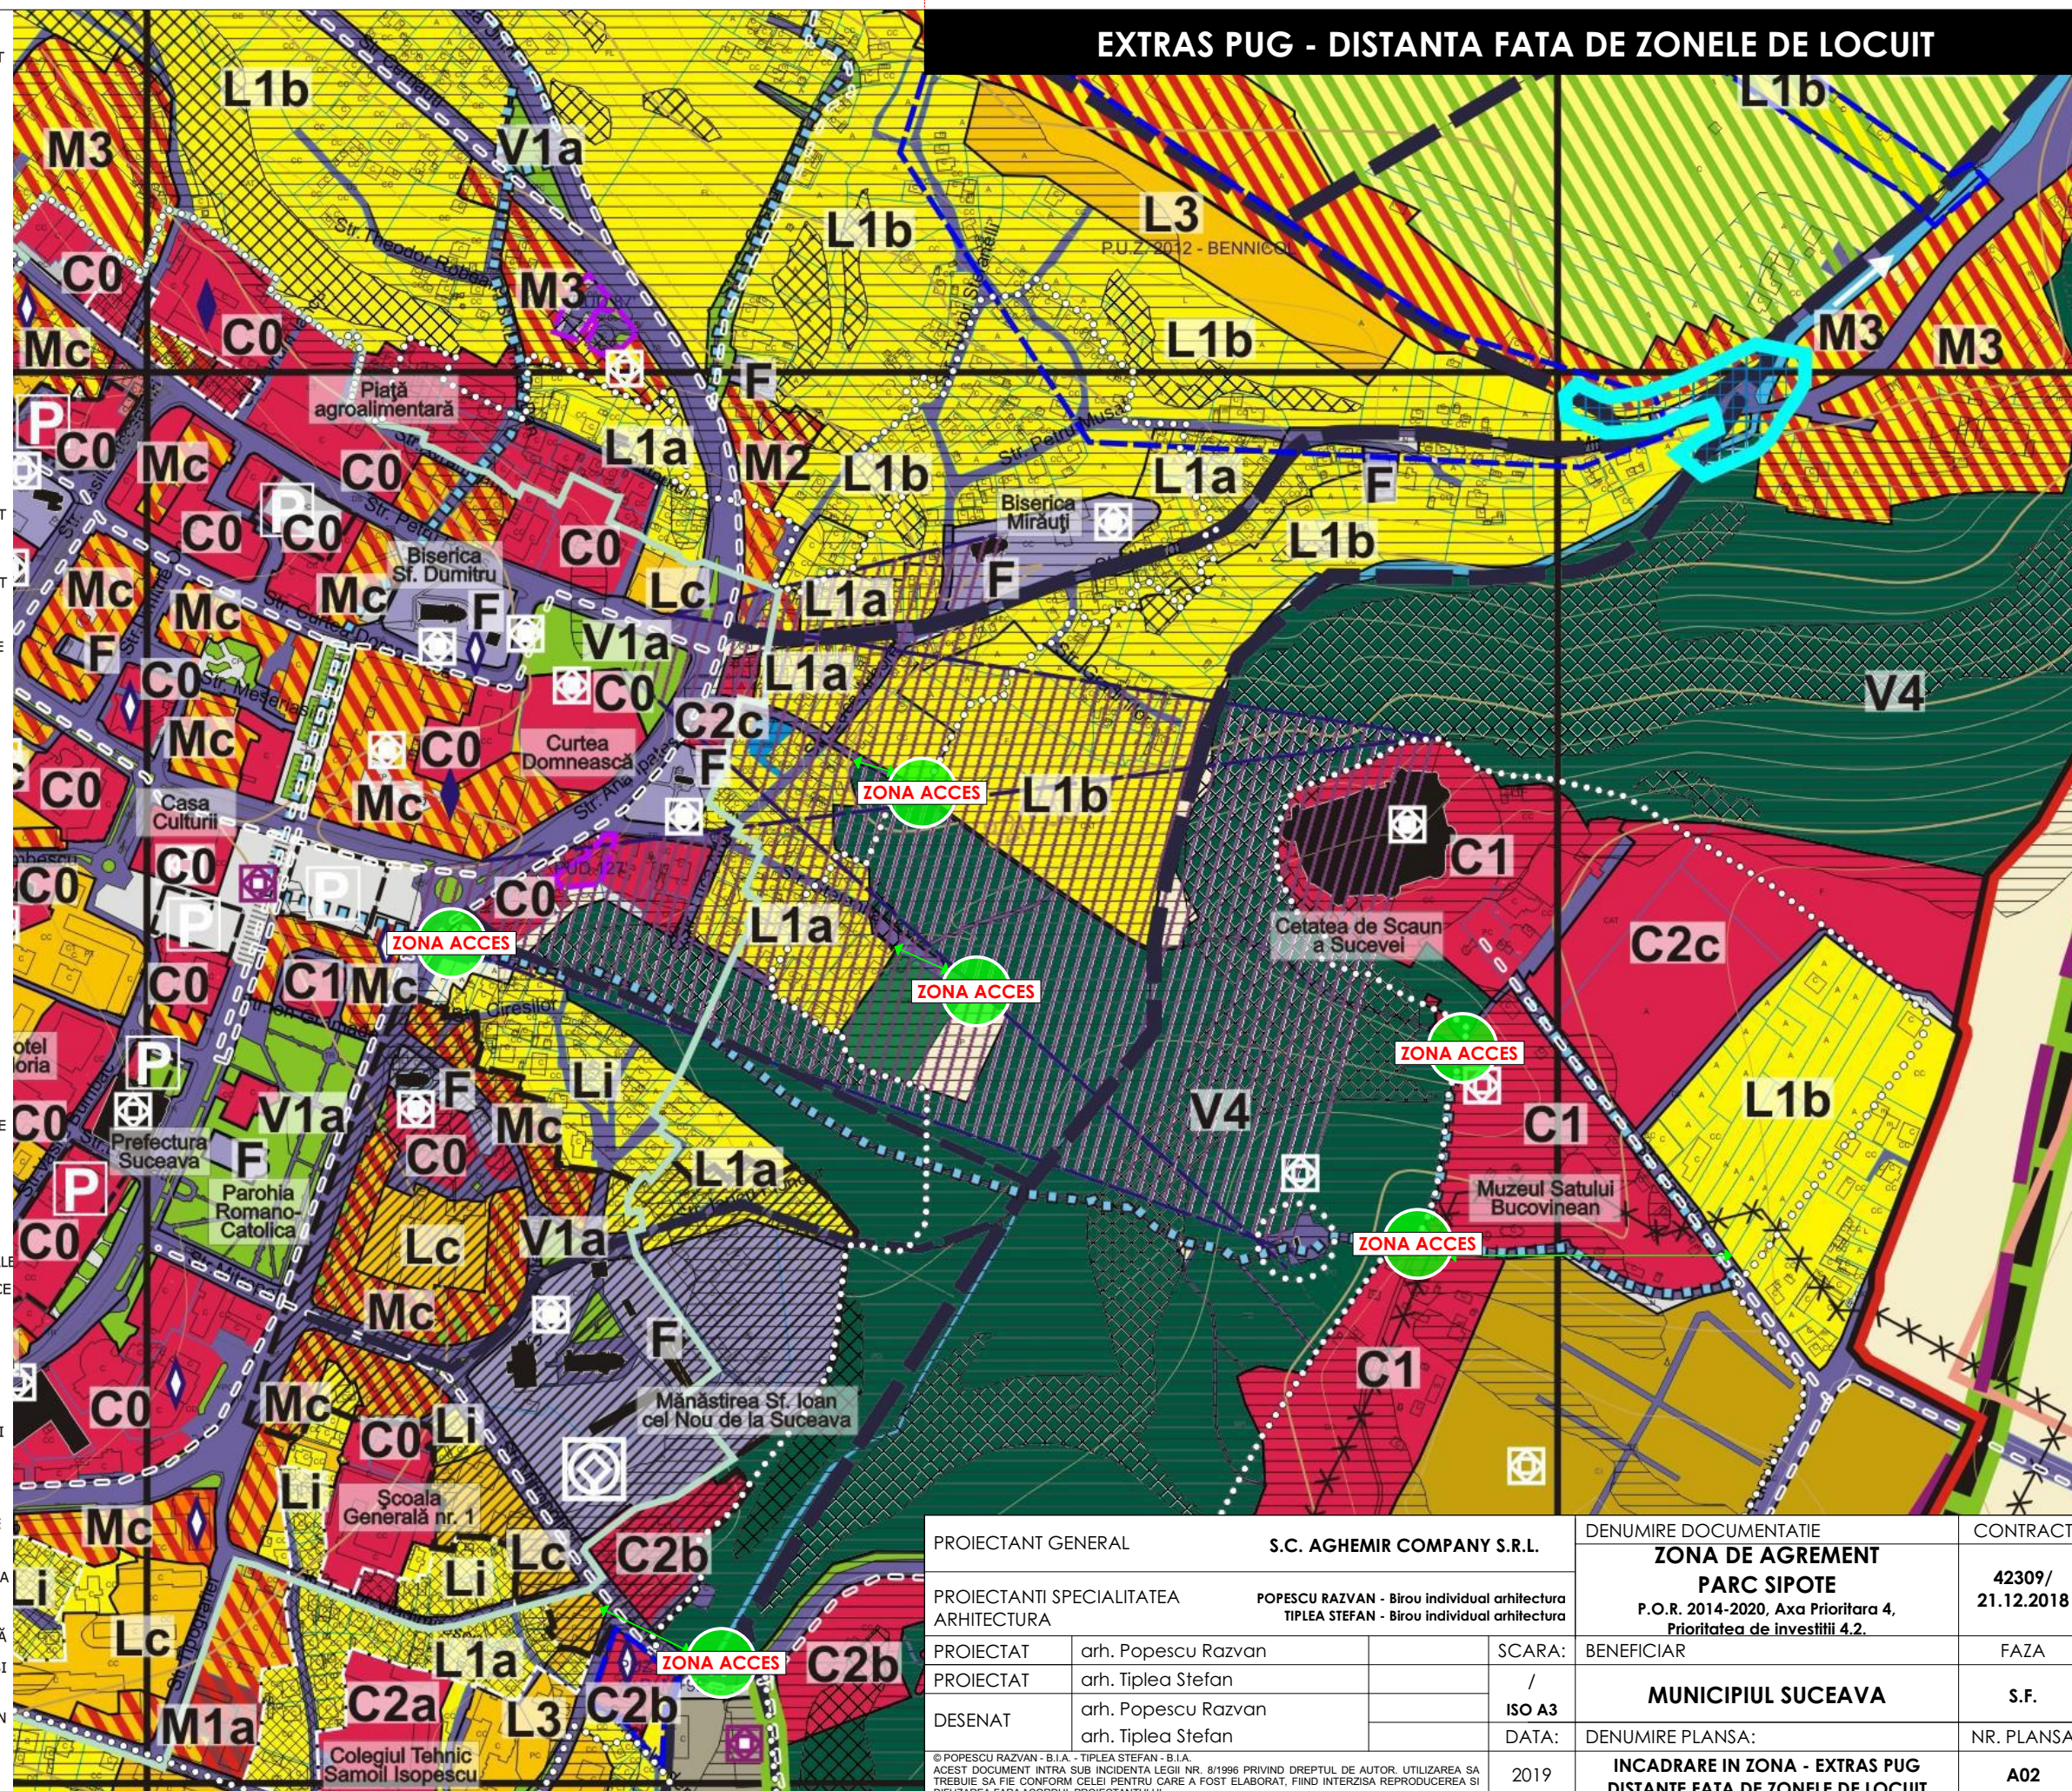

PROIECTANT GENERAL		S.C. AGHEMIR COMPANY S.R.L.		DENUMIRE DOCUMENTATIE	CONTRACT
PROIECTANTI SPECIALITATEA ARHITECTURA		POPESCU RAZVAN - Birou individual arhitectura TIPLEA STEFAN - Birou individual arhitectura		ZONA DE AGREMENT PARC SIPOTE P.O.R. 2014-2020, Axa Prioritara 4, Prioritatea de investitii 4.2.	42309/ 21.12.2018
PROIECTAT	arh. Popescu Razvan		SCARA:	BENEFICIAR	FAZA
PROIECTAT	arh. Tiplea Stefan		/	MUNICIPIUL SUCEAVA	S.F.
DESENAT	arh. Popescu Razvan		ISO A3		
	arh. Tiplea Stefan		DATA:	DENUMIRE PLANSA:	NR. PLANSA
© POPESCU RAZVAN - B.I.A. - TIPLEA STEFAN - B.I.A. ACEST DOCUMENT INTRA SUB INCIDENTA LEGII NR. 8/1996 PRIVIND DREPTUL DE AUTOR. UTILIZAREA SA TREBUIE SA FIE CONFORM CELEI PENTRU CARE A FOST ELABORAT, FIIND INTERZISA REPRODUCEREA SI DIFUZAREA FARAACORDUL PROIECTANTULUI.			2019	INCADRARE IN ZONA - EXTRAS PUG DISTANTE FATA DE ZONELE DE LOCUIT	A02