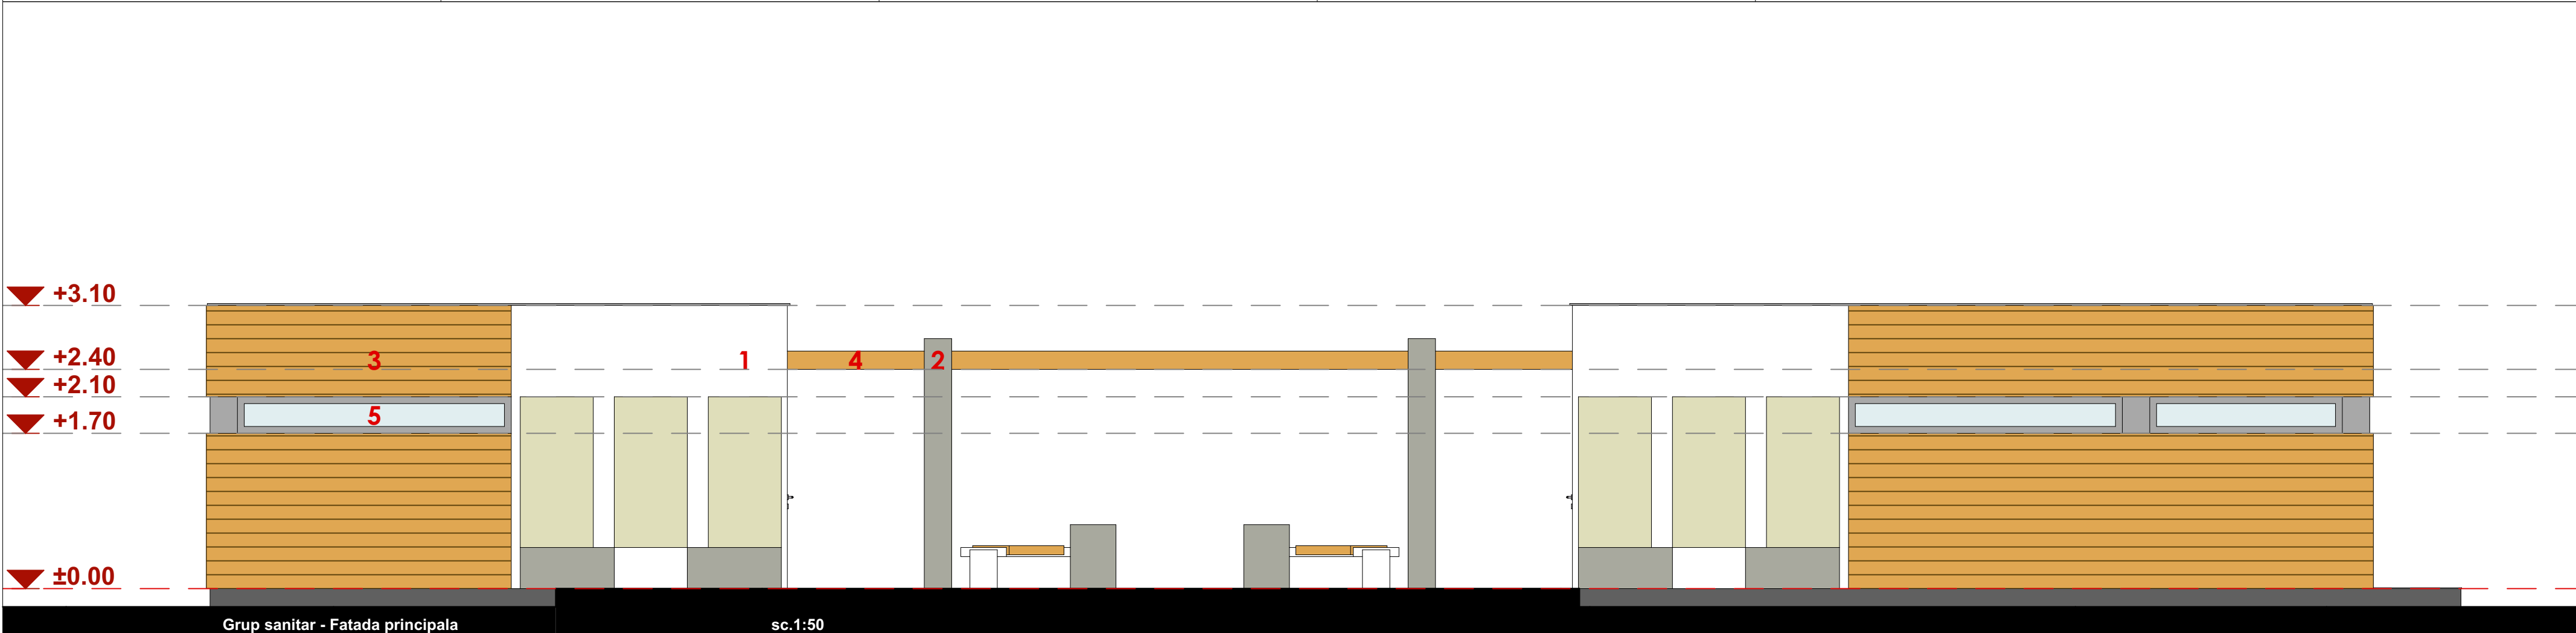


|   |  |  |  |  |                                                   |  |                     |   |         |                                   |                                                       |  |
|---|--|--|--|--|---------------------------------------------------|--|---------------------|---|---------|-----------------------------------|-------------------------------------------------------|--|
| Legenda materiale principale de finisaj folosite   |  |  |  |  | PROIECTANT GENERAL<br>S.C. AGHEMIR COMPANY S.R.L. |  |                     | DENUMIRE DOCUMENTATIE<br>ZONA DE AGREMENT<br>PARC SIPOTE<br>P.O.R. 2014-2020, Axa Prioritara 4,<br>Prioritatea de investitii 4.2. |         | CONTRACT<br>42309 /<br>21.12.2018 |                                                       |  |
| 1   Tencuiala exterioara decorativa silicatica, granulatie medie - culoare alb semnal (RAL 9003) aplicata pe termosistem   |  |  |  |  | PROIECTANTI SPECIALITATEA<br>ARHITECTURA          |  |                     | POPESCU RAZVAN - Birou individual arhitectura<br>TIPLEA STEFAN - Birou individual arhitectura                                     |         |                                   |                                                       |  |
| 2   Beton aparent tratat cu aditiv superfluidizant, turnat pe cofraje metalice   |  |  |  |  | PROIECTAT                                         |  | arh. Popescu Razvan |   | SCARA:  |                                   | BENEFICIAR                                            |  |
| 3   Placaje din lemn natural de tip deck ignifugat si i finisat cu lac de culoare inchisa   |  |  |  |  | PROIECTAT                                         |  | arh. Tiplea Stefan  |   | 1:50    |                                   | MUNICIPIUL SUCEAVA                                    |  |
| 4   Lemn lamelar aparent ignifugat si finisat cu lac incolor   |  |  |  |  | DESENAT                                           |  | arh. Popescu Razvan |   | 297x594 |                                   | DENUMIRE PLANSA:                                      |  |
| 5   Tamplarie exterioara din lemn aluminiu, cu geam termoizolant clar din sticla tip Low-E   |  |  |  |  | DESENAT                                           |  | arh. Tiplea Stefan  |   | DATA:   |                                   | Detaliu Corp GS - Fatada principala. Fatada secundara |  |
|   |  |  |  |  |                                                   |  |                     | 2019   |         | A09                               |                                                       |  |
| © POPESCU RAZVAN - B.I.A. - TIPLEA STEFAN - B.I.A. ACEST DOCUMENT INTRA SUB INCIDENTA LEGII NR. 8/1996 PRIVIND DREPTUL DE AUTOR. UTILIZAREA SA TREBUIE SA FIE CONFORM CELEI PENTRU CARE A FOST ELABORAT, FIIND INTERZISA REPRODUCEREA SI DIFUZAREA FARA ACORDUL PROIECTANTULUI. |  |  |  |  |                                                   |  |                     |   |         |                                   |                                                       |  |