

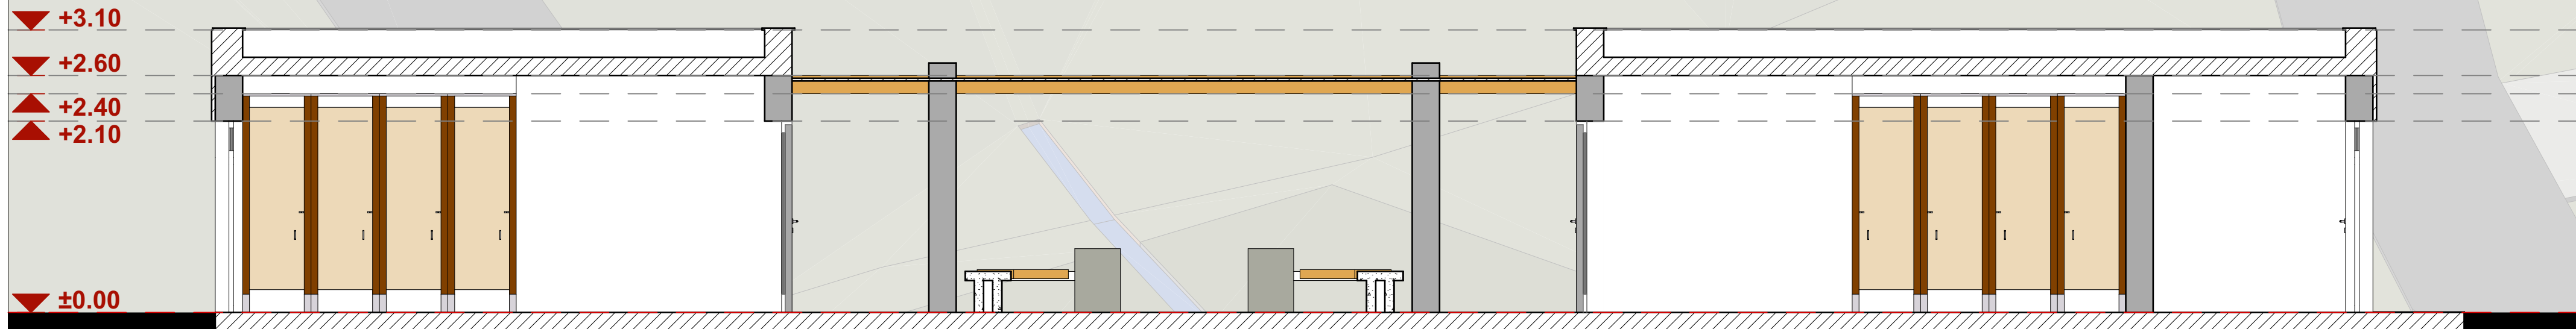


Legenda materiale principale de finisaj folosite

- 1 | Tencuiala exterioara decorativa silicatica, granulatatie medie - culoare alb semnal (RAL 9003) aplicata pe termosistem
- 2 | Beton aparent tratat cu aditiv superfluidizant, turnat pe cofraje metalice
- 3 | Placaje din lemn natural de tip deck ignifugat si i finisat cu lac de culoare inchisa
- 4 | Lemn lamelar aparent ignifugat si finisat cu lac incolor
- 5 | Tamplarie exterioara din lemn aluminiu, cu geam termoizolant clar din sticla tip Low-E

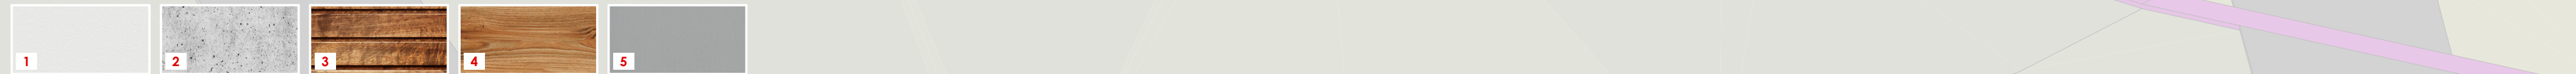


Grup sanitar - sectiune GS01 sc.1:50

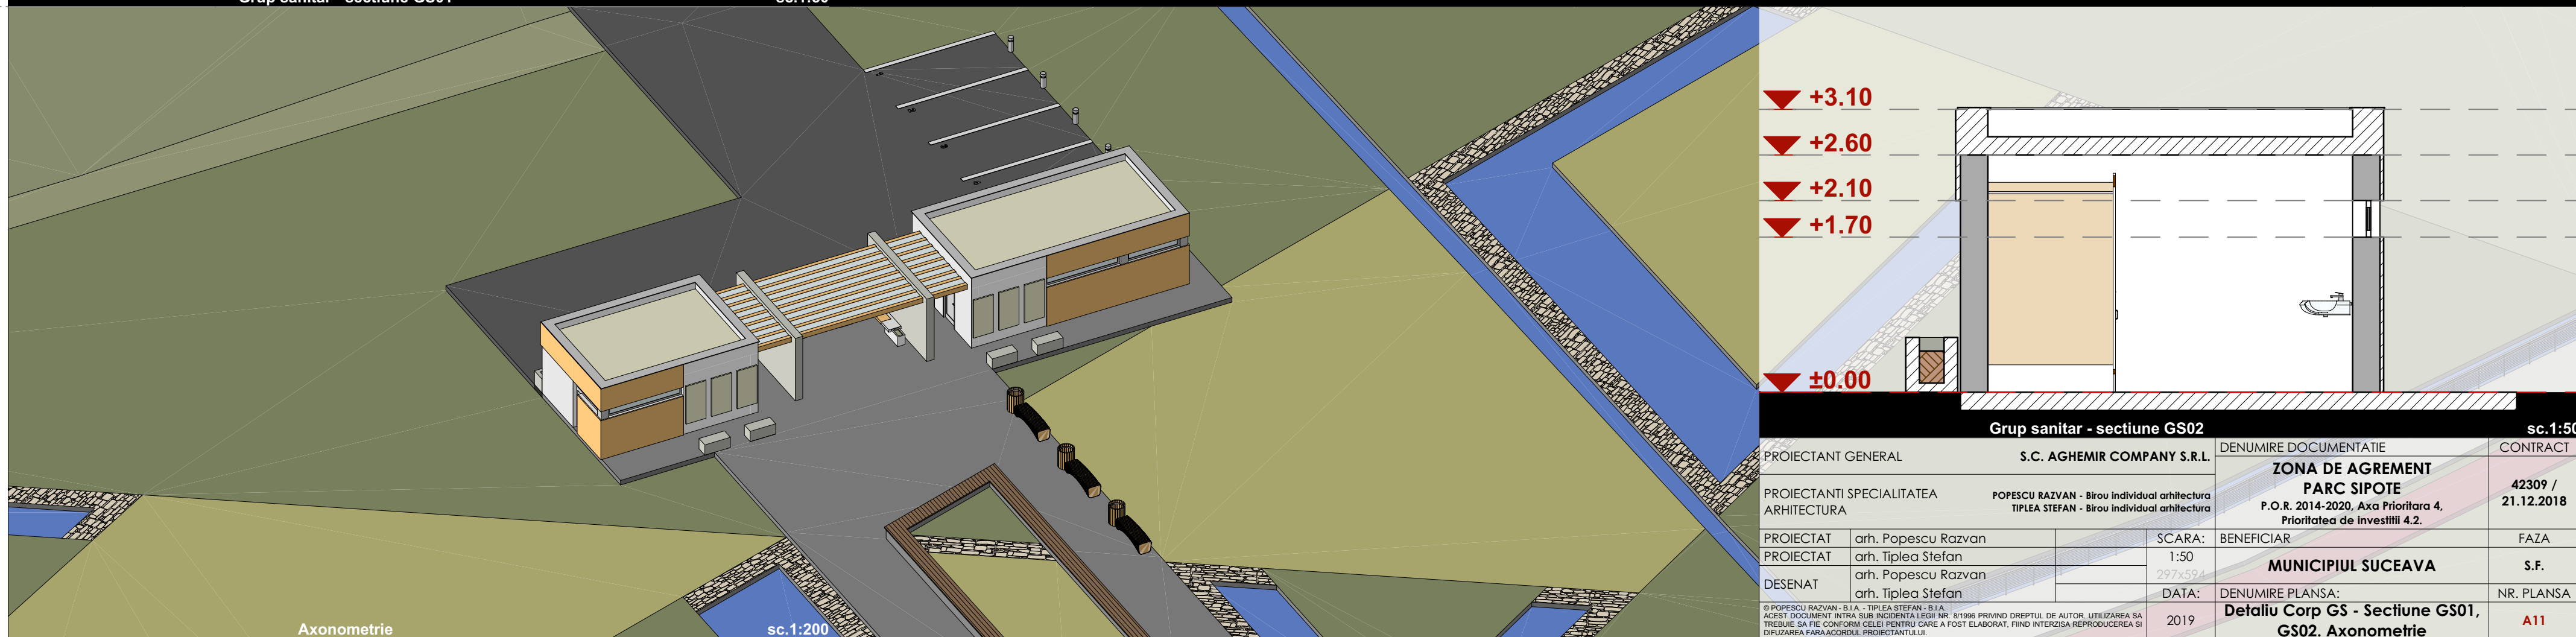

Axonometrie sc.1:200

sc. 1:200

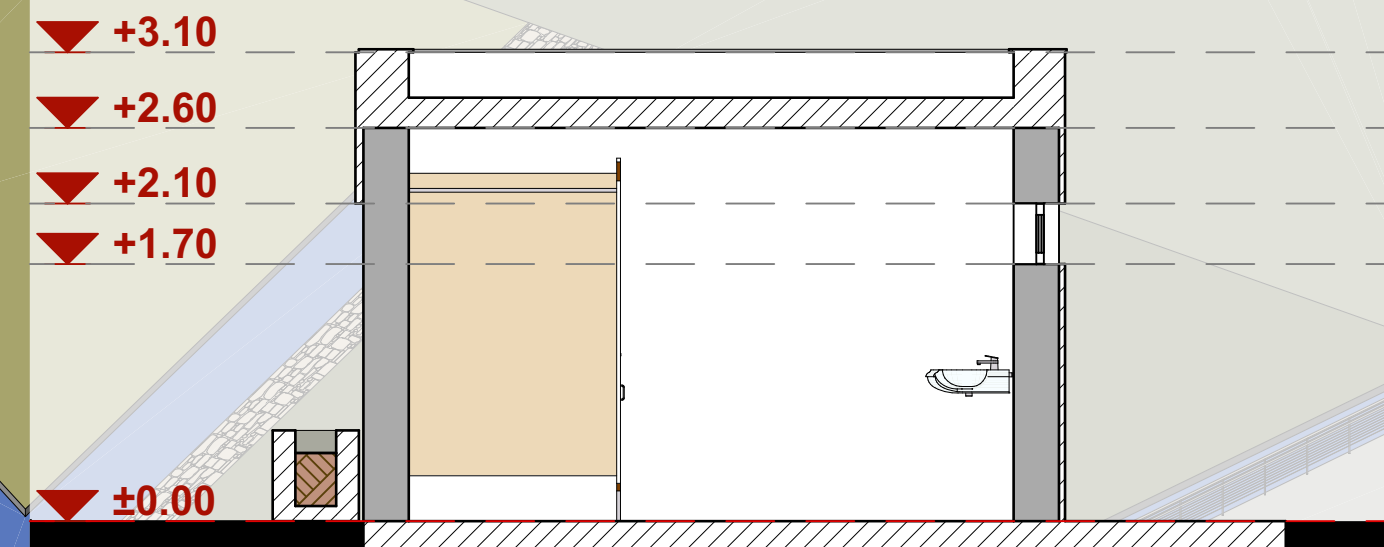

Grup sanitar - sectiune GS02 sc.1:50

sc.1:50

PROIECTANT GENERAL				S.C. AGHEMIR COMPANY S.R.L.		DENUMIRE DOCUMENTATIE		CONTRACT	
PROIECTANTI SPECIALITATEA ARHITECTURA				POPOESCU RAZVAN - Birou individual arhitectura TIPLEA STEFAN - Birou individual arhitectura		ZONA DE AGREMENT PARC SIPOTE P.O.R. 2014-2020, Axa Prioritara 4, Prioritatea de investitii 4.2.		42309 / 21.12.2018	
PROIECTAT		arh. Popescu Razvan		SCARA:		BENEFICIAR		FAZA	
PROIECTAT		arh. Tiplea Stefan		1:50		MUNICIPIUL SUCEAVA		S.F.	
DESENAT		arh. Popescu Razvan		297x594					
		arh. Tiplea Stefan		DATA:		DENUMIRE PLANSA:		NR. PLANSA	
© POPOESCU RAZVAN - B.I.A. - TIPLEA STEFAN - B.I.A. ACEST DOCUMENT INTRA SUB INCIDENTA LEGII NR. 8/1996 PRIVIND DREPTUL DE AUTOR, UTILIZAREA SA PREMIU SA FIE CONFORM CEEI PENTRU CARE A FOST ELABORAT, FIIND INTERZISA REPRODUCEREA SA DIFUZAREA FARA ACORDUL PROIECTANTILUI.				2019		Detaliu Corp GS - Sectiune GS01, GS02, Axonometrie		A11	