


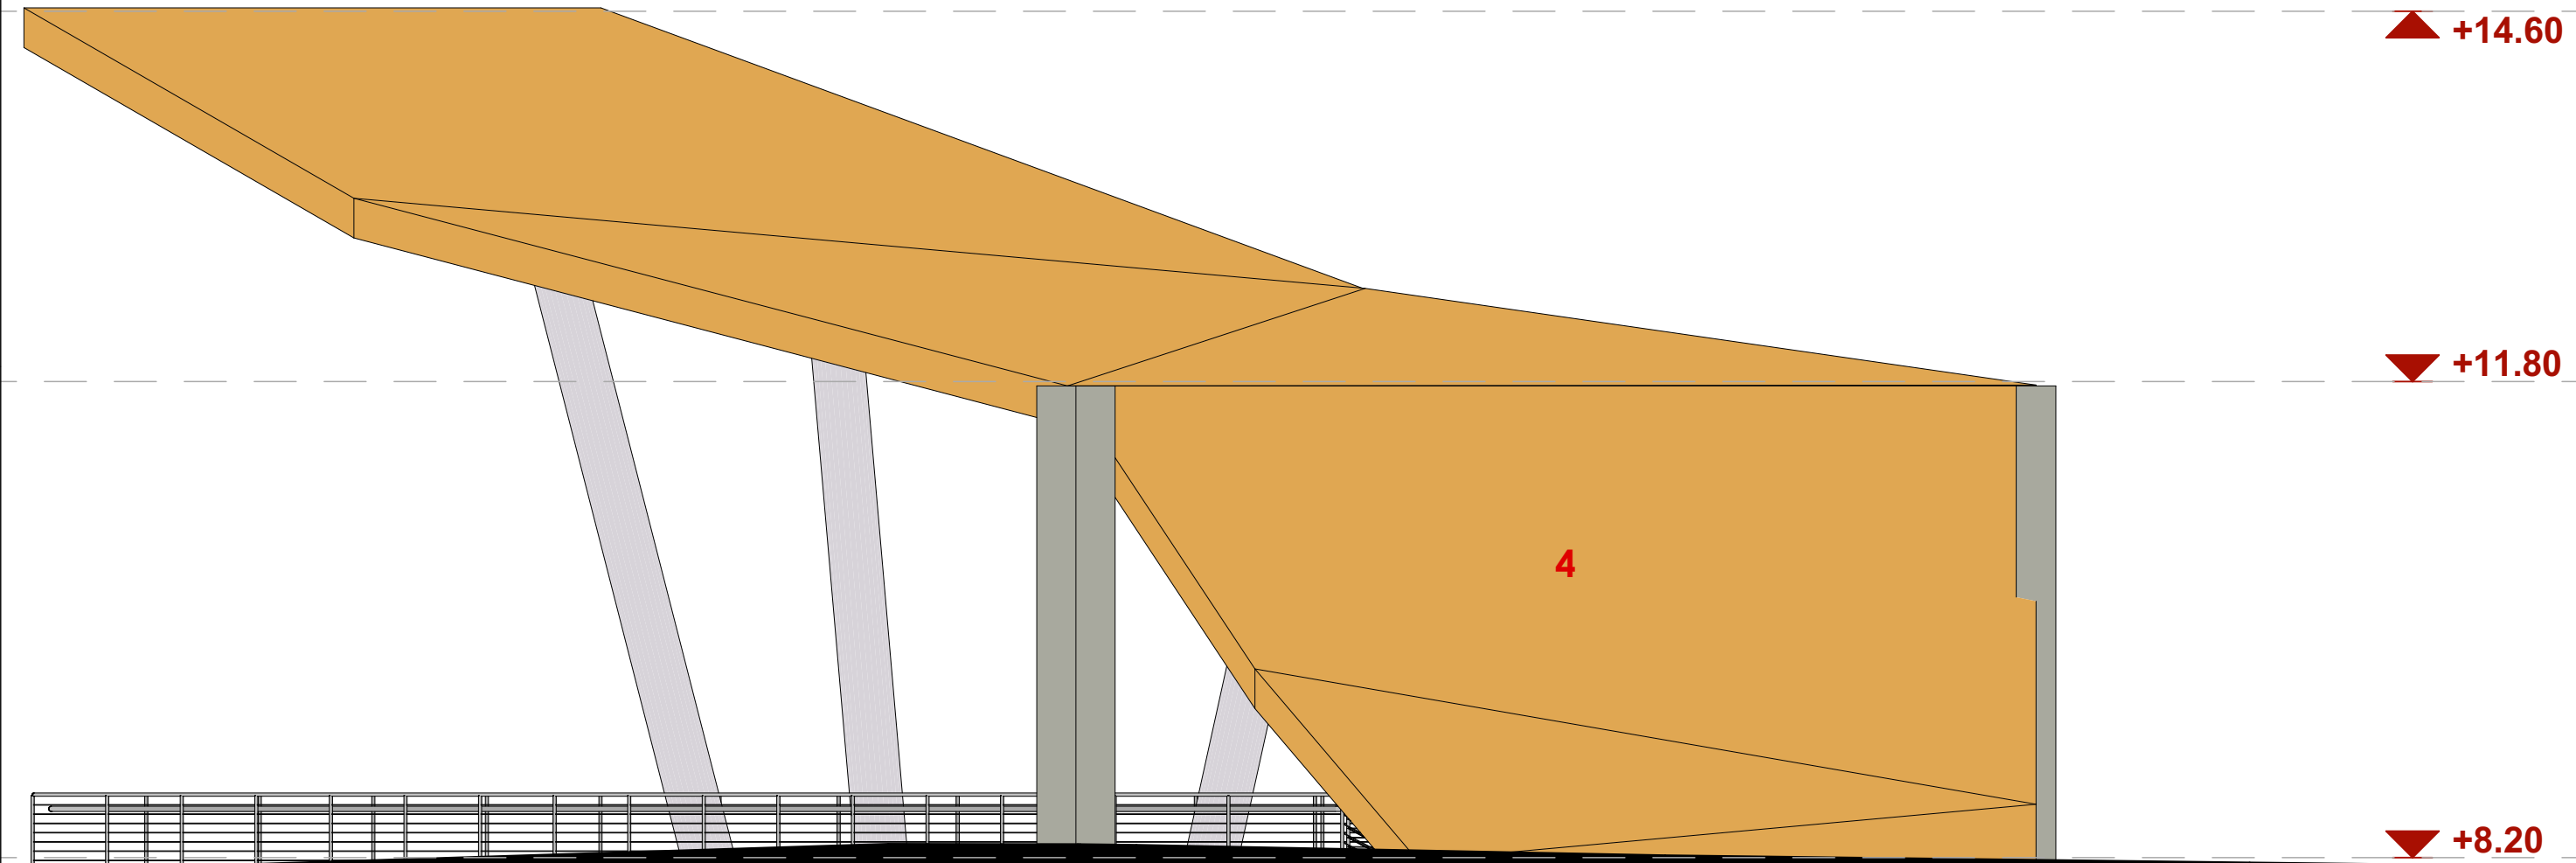

Legenda materiale principale de finisaj folosite

- 1 | Tencuiala exterioara decorativa silicatica, granulatie medie - culoare alb semnal (RAL 9003) aplicata pe termosistem
- 2 | Beton aparent tratat cu aditiv superfluidizant, turnat pe cofraje metalice
- 3 | Placaje din lemn natural de tip deck ignifugat si i finisat cu lac de culoare inchisa
- 4 | Lemn lamelar aparent ignifugat si finisat cu lac incolor
- 5 | Tamplarie exterioara din lemn aluminiu, cu geam termoizolant clar din sticla tip Low-E



|   |                     |  |  |                                               |                    |   |            |                       |  |
|---|---------------------|--|--|-----------------------------------------------|--------------------|---|------------|-----------------------|--|
| PROIECTANT GENERAL   |                     |  |  | S.C. AGHEMIR COMPANY S.R.L.                   |                    | DENUMIRE DOCUMENTATIE                                                                                    |            | CONTRACT              |  |
| PROIECTANTI SPECIALITATEA   |                     |  |  | POPESCU RAZVAN - Birou individual arhitectura |                    | ZONA DE AGREMENT<br>PARC SIPOTE<br>P.O.R. 2014-2020, Axa Prioritara 4,<br>Prioritatea de investitii 4.2. |            | 42309 /<br>21.12.2018 |  |
| ARHITECTURA   |                     |  |  | TIPLEA STEFAN - Birou individual arhitectura  |                    |   |            |                       |  |
| PROIECTAT   | arh. Popescu Razvan |  |  | SCARA:                                        | BENEFICIAR         |   | FAZA       |                       |  |
| PROIECTAT   | arh. Tiplea Stefan  |  |  | 1:50                                          | MUNICIPIUL SUCEAVA |   | S.F.       |                       |  |
| DESENAT   | arh. Popescu Razvan |  |  | ISO A3                                        |                    |   |            |                       |  |
|   | arh. Tiplea Stefan  |  |  | DATA:                                         | DENUMIRE PLANSA:   |   | NR. PLANSA |                       |  |
| © POPESCU RAZVAN - B.I.A. - TIPLEA STEFAN - B.I.A.<br>ACEST DOCUMENT INTRA SUB INCIDENTA LEGII NR. 8/1996 PRIVIND DREPTUL DE AUTOR. UTILIZAREA SA<br>TREBUIE SA FIE CONFORM CELEI PENTRU CARE A FOST ELABORAT, FIIND INTERZISA REPRODUCEREA SI<br>DIFUZAREA FARA ACORDUL PROIECTANTULUI. |                     |  |  |                                               | 2019               | Detaliu Foișor - Fatada secundara                                                                        |            | A18                   |  |