


SUPRAFAȚA UTILĂ		
INDICATIV	INCAPERI	SUPRAFAȚA [mp]
P01	Grup Sanitar Barbați	17.03
P02	G.S.Pers.Dizab.	5.02
P03	Grup Sanitar Femei	17.18
P04	G.S.Pers.Dizab.	5.02
P05	Cabina poza	8.44
TOTAL		52.69

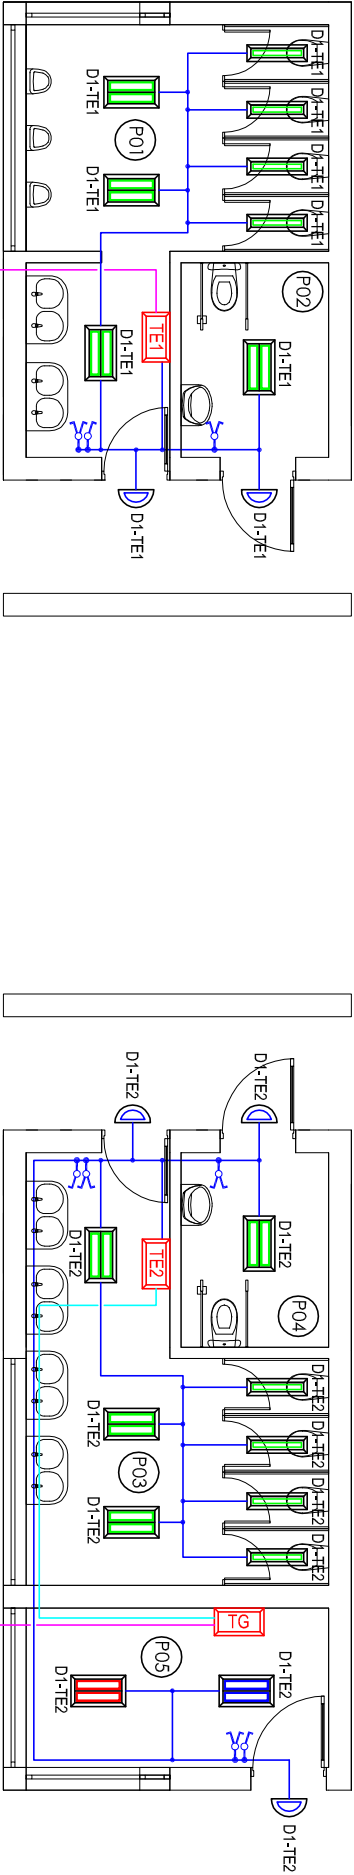

LEGENDA	
SIMBOL	SPECIFICATIE TEHNICA
TE1	Tablou electric secundar
TE2	Tablou electric secundar
TG	Tablou electric general
	Comutator, montaj ST
	Interrupator simplu, montaj ST
	Doza de ramificate circuit de iluminat
	Circuit electric de iluminat normal cu cablu tip CYY-F 3x1,5 mmp
	Circuit electric de alimentare TE2 din TG cu cablu tip CYABV 5x6 mmp
	Circuit electric de alimentare TE1 din TG cu cablu tip CYY-F 5x6 mmp
D1-TE1	Denumire circuit si tabloul electric de unde este alimentat corpul de iluminat
	Corp de iluminat tip tubular, 2x18, IP20, montat aparent, echipat cu doua tuburi de 18W si cu kit de emergenta 2h (iluminatul pentru interventii)
	Corp de iluminat tip tubular, 2x18, IP20, montat aparent, echipat cu doua tuburi de 18W
	Corp de iluminat tip tubular, 2x18W, IP65, montat aparent, echipat cu doua tuburi de 18W
	Corp de iluminat tip tubular, 1x18W, IP65, montat aparent, echipat cu un tub de 18W
	Aplica de perete de exterior, IP65, montat aparent, echipat cu un bec de 20W

PROIECTANT GENERAL		S.C. AGHEMIR COMPANY S.R.L.		DENUMIRE DOCUMENTATIE		CONTRACT
PROIECTANTII SPECIALITATEA		P.F.A. SUTEU CRISTIAN-ANDREI		ZONA DE AGREMENT		42309 /
INSTALATII				PARC SIPOTE		21.12.2018
PROIECTAT		arh. Popescu Razvan		P.O.R. 2014-2020, Axa Prioritara 4, Prioritatea de investitii 4.2.		
PROIECTAT		ing. Suteu Cristian-Andrei		BENEFICIAR		FAZA
DESENAT		ing. Suteu Cristian-Andrei		MUNICIPIUL SUCEAVA		S.F.
				DENUMIRE PLANSA:		NR. PLANSA
				Corp GS - Instalatii Electrice		E.01
				Circuitul de iluminat normal		