


SUPRAFAȚA UTILĂ		
INDICATIV	INCAPERE	SUPRAFAȚA [mp]
P01	Grup Sanitar Barbați	17.03
P02	G.S.Pers.Dizab.	5.02
P03	Grup Sanitar Femei	17.18
P04	G.S.Pers.Dizab.	5.02
P05	Cabina poza	8.44
TOTAL		52.69

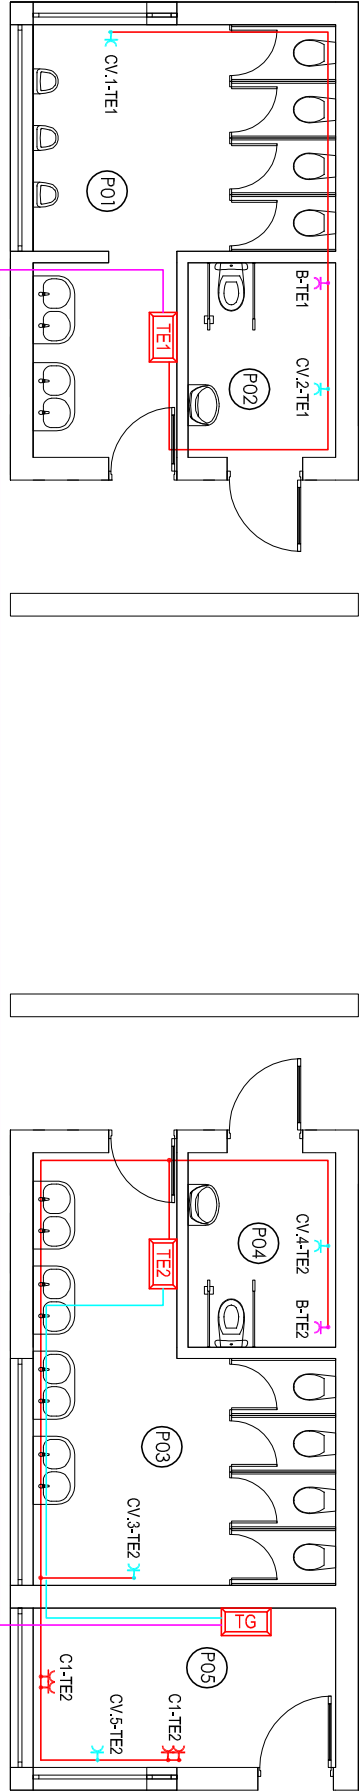

LEGENDA	
SIMBOL	SPECIFICATIE TEHNICA
TE1	Tablou electric secundar
TE2	Tablou electric secundar
TG	Tablou electric general
●	Doza de ramificatie circuit de prize
—	Circuit electric de prize cu cablu tip CYY-F 3x2,5 mmp
—	Circuit electric de alimentare TE2 din TG cu cablu tip CYABY 5x6 mmp
—	Circuit electric de alimentare TE1 din TG cu cablu tip CYY-F 5x6 mmp
C1-TE2	Denumire circuit si tabloul electric de unde este alimentata priza
	Priza dubla cu contact de protectie, 230V, 16A
	Priza simpla cu contact de protectie, 230V, 16A, pentru boiler
	Priza simpla cu contact de protectie, 230V, 16A, pentru convector electric

PROIECTANT GENERAL		S.C. AGHEMIR COMPANY S.R.L.		DENUMIRE DOCUMENTATIE		CONTRACT
PROIECTANTII SPECIALITATEA		P.F.A. SUTEU CRISTIAN-ANDREI		ZONA DE AGREMENT		42309 /
INSTALATII				PARC SIPOTE		21.12.2018
PROIECTAT		arh. Popescu Razvan		P.O.R. 2014-2020, Axa Prioritara 4,		Prioritatea de investitii 4.2.
PROIECTAT		ing. Suteu Cristian-Andrei		BENEFICIAR		FAZA
DESENAT		ing. Suteu Cristian-Andrei		SCARA: 1:100		
				A3		
				DATA: 2019		
				DENUMIRE PLANSA:		NR. PLANSA
				Corp GS - Instalatii Electrice		
				Circuitul de prize		E.02

© P.F.A. SUTEU CRISTIAN-ANDREI

ACEST DOCUMENT INTRA SUB INCIDENTA LEGII NR. 84/1996 PRIVIND DREPTUL DE AUTOR, UTILIZAREA SA TREBUIE SA FIE CONFORM CEEI PENTRU CARE A FOST ELABORAT, FIMD INTERZISA REPRODUCEREA SI DIFUZAREA FARA ACORDUL PROIECTANTULUI.