


SUPRAFAȚA UTILĂ		
INDICATIV	INCAPERI	SUPRAFAȚA [mp]
P01	Grup Sanitar Barbați	17.03
P02	G.S.Pers.Dizab.	5.02
P03	Grup Sanitar Femei	17.18
P04	G.S.Pers.Dizab.	5.02
P05	Cabina poza	8.44
TOTAL		52.69

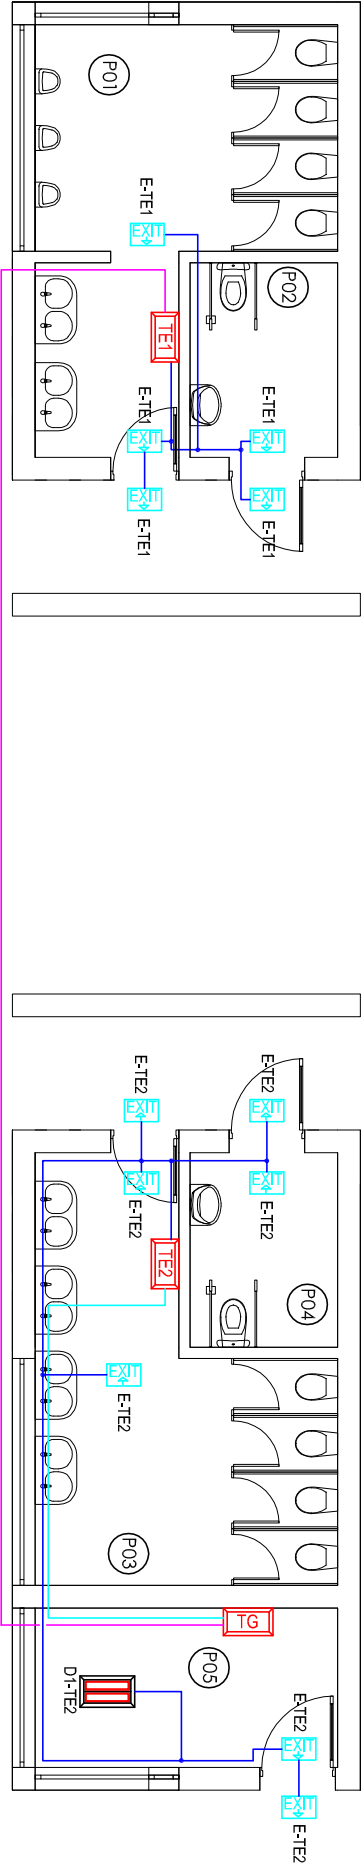

LEGENDA	
SIMBOL	SPECIFICATIE TEHNICA
TE1	Tablou electric secundar
TE2	Tablou electric secundar
TG	Tablou electric general
●	Doza de ramificare circuit de iluminat de siguranta
—	Circuit electric de iluminat de siguranta cu cablu tip CYY-F 3x1.5 mmp
—	Circuit electric de alimentare TE2 din TG cu cablu tip CYABY 5x6 mmp
—	Circuit electric de alimentare TE1 din TG cu cablu tip CYY-F 5x6 mmp
E-TE1	Derunite circuit si tabloul electric de unde este alimentat corpul de iluminat
	Corp de iluminat tip tubular, 2x18, IP20, montat aparent, echipat cu doua tuburi de 18W si cu kit de emergenta 2h (iluminatul pentru interventii)
	Corp de iluminat pentru iluminatul de siguranta pentru evacuarea, EXIT, 10W, montat aparent, dotat cu segeata in directia de evacuare si cu kit de emergenta 2h

PROIECTANT GENERAL				S.C. AGHEMIR COMPANY S.R.L.		DENUMIRE DOCUMENTATIE	CONTRACT	
PROIECTANTII SPECIALITATEA INSTALATII				P.F.A. SUTEU CRISTIAN-ANDREI		ZONA DE AGREMENT PARC SIPOTE P.O.R. 2014-2020, Axa Prioritara 4, Prioritatea de investitii 4.2.	42309 / 21.12.2018	
PROIECTAT	arh. Popescu Razvan			SCARA:	BENEFICIAR			FAZA
PROIECTAT	ing. Suteu Cristian-Andrei			1:100 A3	MUNICIPIUL SUCEAVA			S.F.
DESENAT	ing. Suteu Cristian-Andrei			DATA:		DENUMIRE PLANSĂ:	NR. PLANSĂ	
© P.F.A. SUTEU CRISTIAN-ANDREI ACEST DOCUMENT INTRA SUB INCIDENTA LEGII NR. 84/1996 PRIVIND DREPTUL DE AUTOR, UTILIZAREA SA TREBUIE SA FIE CONFORM CEEI PENTRU CARE A FOST ELABORAT, FIIND INTERZISA REPRODUCEREA SI DIFUZAREA FARA ACORDUL PROIECTANTULUI.						Corp GS - Instalatii Electrice Circuitul de iluminat de siguranta	E.03	