


LEGENDA	
Simbol	Specificatie tehnica
	Conductia de alimentare cu apa PEHD, montata ingropat DN25
	Conductia de alimentare cu apa PEHD, montata ingropat DN32
	Conductia de alimentare cu apa PEHD, montata ingropat DN50
	Canin de apometru propus
	Canin de apa propus
	Conductia de canalizare exteriora din PVC 110 mm, montata ingropat
	Conductia de canalizare exteriora din PVC 160 mm, montata ingropat
	Bazin vidanjabil propus, 30mc
	Canin de canalizare propus

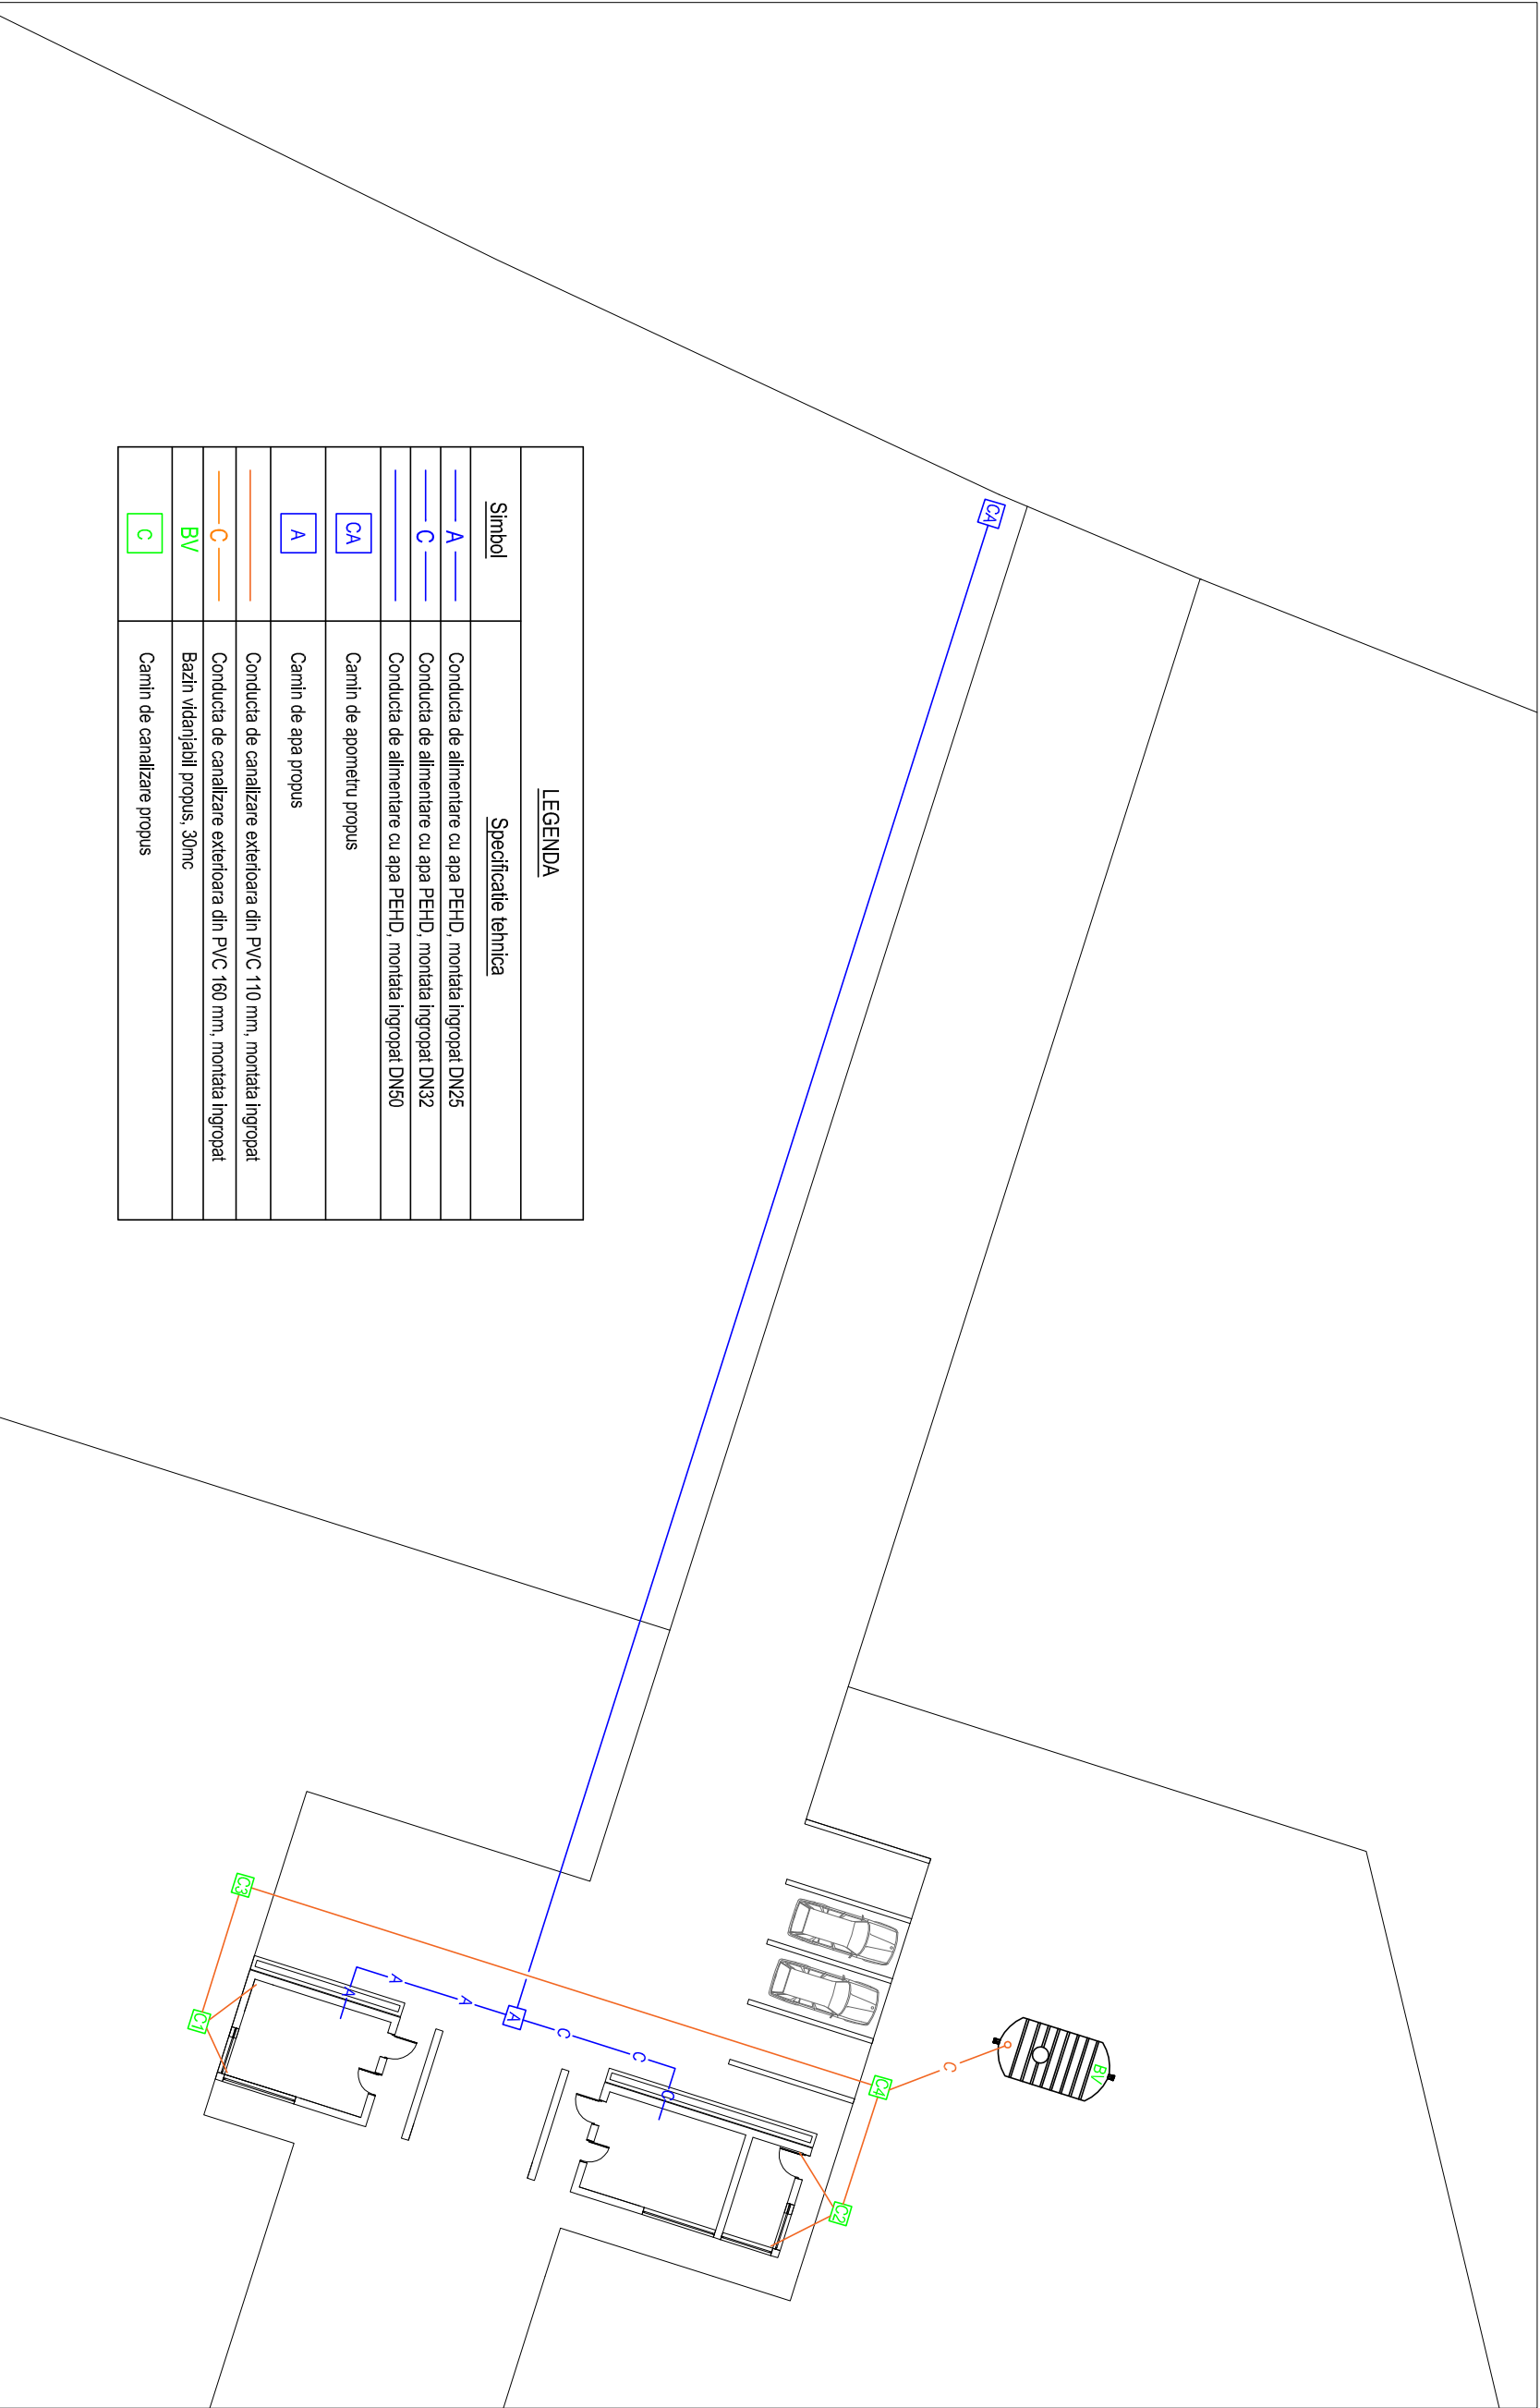

PROIECTANT GENERAL		S.C. AGHEMIR COMPANY S.R.L.		DENUMIRE DOCUMENTATIE		CONTRACT
PROIECTANTII SPECIALITATEA		P.F.A. SUTEU CRISTIAN-ANDREI		ZONA DE AGREMENT		42309 /
INSTALATII				PARC SIPOTE		21.12.2018
PROIECTAT		arh. Popescu Razvan		P.O.R. 2014-2020, Axa Prioritara 4,		
PROIECTAT		ing. Suteu Cristian-Andrei		Prioritatea de investitii 4.2.		
DESENAT		ing. Suteu Cristian-Andrei		BENEFICIAR		FAZA
				SCARA:		%
				A3		
				DATA:		2019
				DENUMIRE PLANSĂ:		PLAN DE SITUAȚIE - Instalacii Sanitare
				PLAN COORDONATOR REȚELE EXTERIOARE		NR. PLANSĂ
						S.01

© P.F.A. SUTEU CRISTIAN-ANDREI
ACEST DOCUMENT INTRA SUB INCIDENTA LEGII NR. 84/1996 PRIVIND DREPTUL DE AUTOR, UTILIZAREA SA
TREBUIE SA FIE CONFORM CEEI PENTRU CARE A FOST ELABORAT, FIMD INTERZISA REPRODUCEREA
SI DIFUZAREA FARA ACORDUL PROIECTANTULUI.