


PROFIL TRANSVERSAL TIP 1

Scara 1:50

Se aplica pe: Aleea Paraului Targului km 0+000 - 0+189

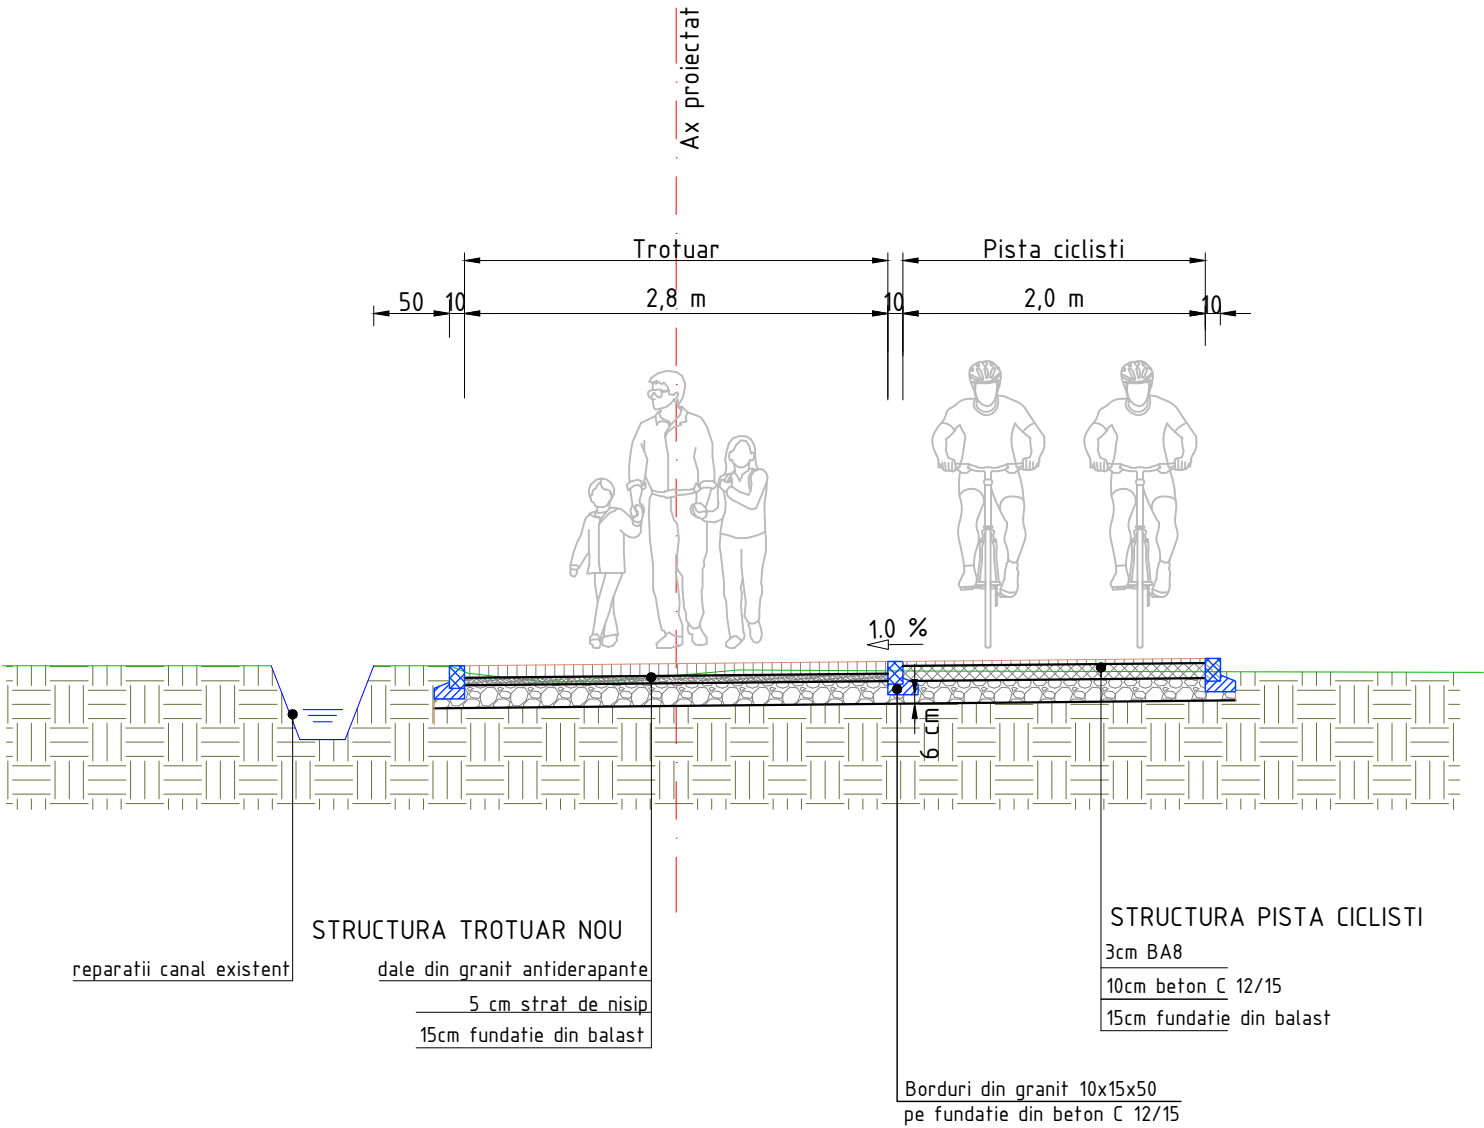

PROIECTANT GENERAL		S.C. AGHEMIR COMPANY S.R.L.		DENUMIRE DOCUMENTATIE	CONTRACT
PROIECTANT SPECIALITATEA		S.C. EVIS CONS DESIGN S.R.L.		ZONA DE AGREMENT PARC SIPOTE	42309/ 21.12.2018
DRUMURI				BENEFICIAR	FAZA
SEF PROIECT	arh. Popescu Razvan		SCARA:	MUNICIPIUL SUCEAVA	S.F.
PROIECTAT	ing. Isac Valentin		1:50		
DESENAT	ing. Isac Valentin		DATA:		
© S.C. EVIS CONS DESIGN S.R.L.		2019		DENUMIRE PLANSA:	NR. PLANSA
ACEST DOCUMENT INTRA SUB INCIDENTA LEGII NR. 8/1996 PRIVIND DREPTUL DE AUTOR. UTILIZAREA SA TREBUIE SA FIE CONFORM CELEI PENTRU CARE A FOST ELABORAT, FIIND INTERZISA REPRODUCEREA SI DIFUZAREA FARA ACORDUL PROIECTANTULUI.				PROFILE TRANSVERSALE TIP TROTUARE SI PISTE BICICLISTI	TT_001