


PROFIL TRANSVERSAL TIP 4

Scara 1:50

Se aplica pe: Aleea Paraului Sipote km 0+000 – 0+180

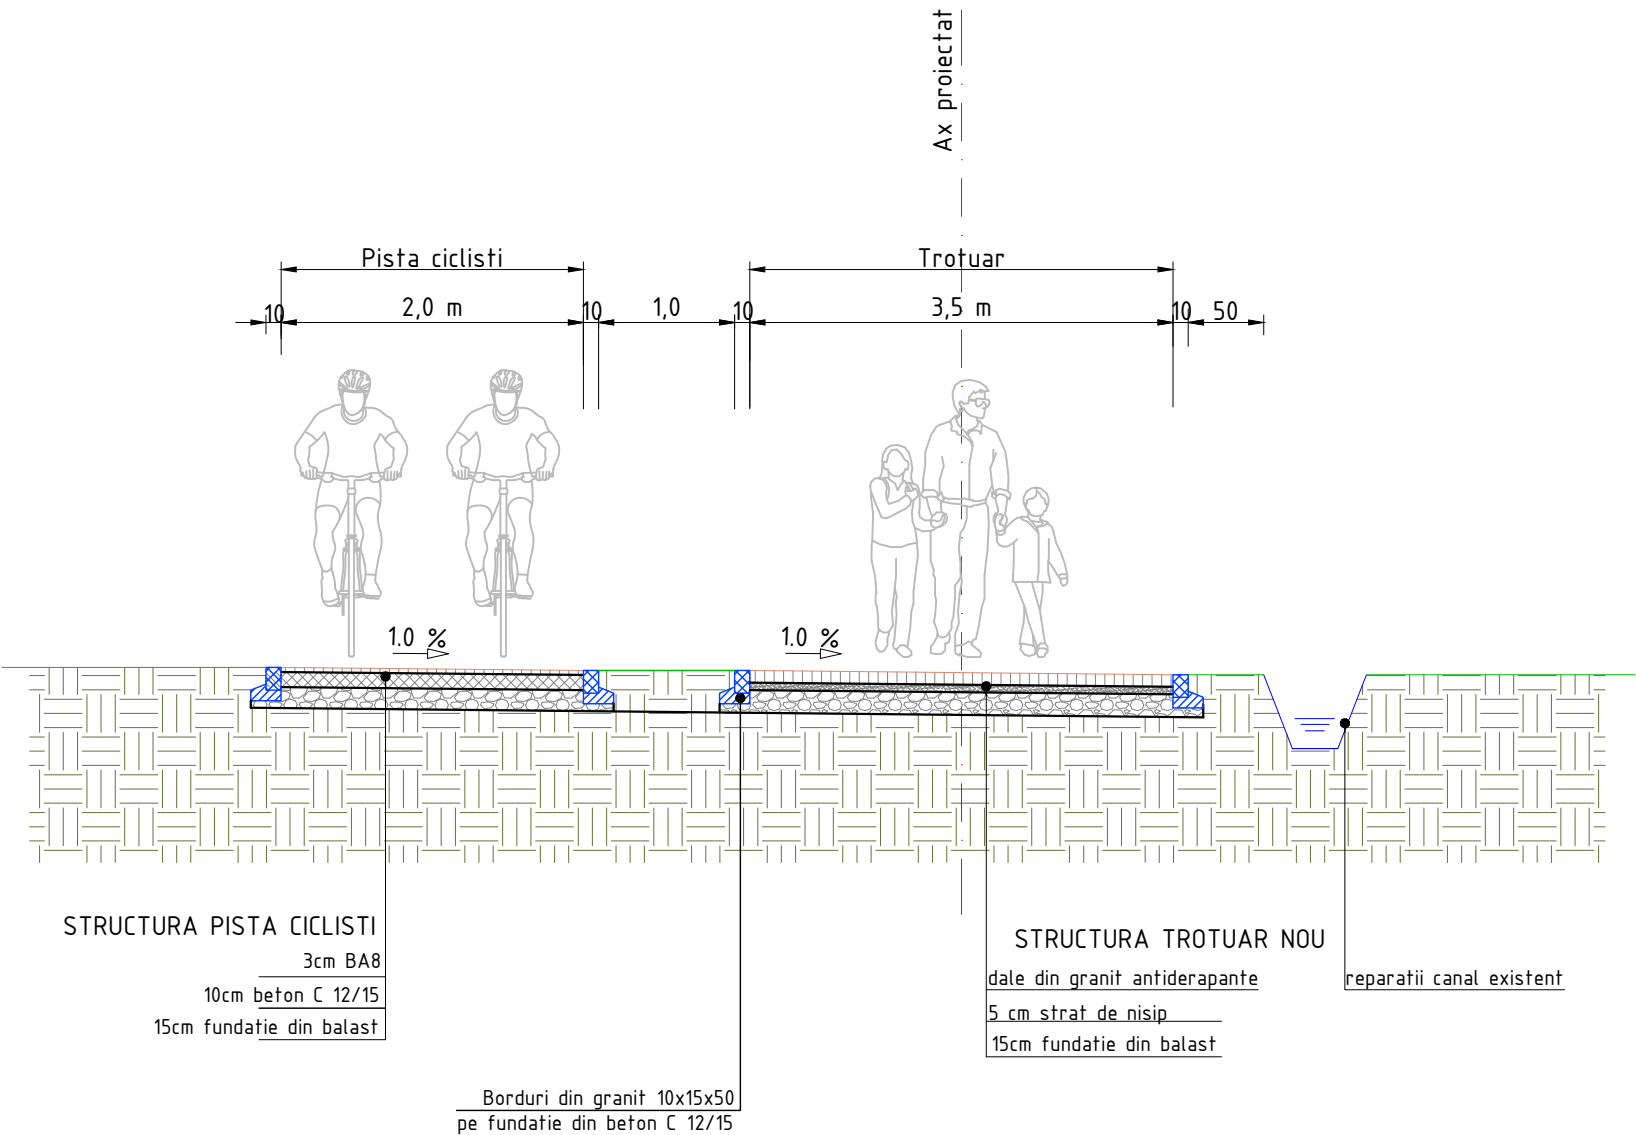

PROIECTANT GENERAL		S.C. AGHEMIR COMPANY S.R.L.		DENUMIRE DOCUMENTATIE	CONTRACT
PROIECTANT SPECIALITATEA DRUMURI		S.C. EVIS CONS DESIGN S.R.L.		ZONA DE AGREMENT PARC SIPOTE	42309/ 21.12.2018
SEF PROIECT	arh. Popescu Razvan		SCARA:	BENEFICIAR	FAZA
PROIECTAT	ing. Isac Valentin		1:50	MUNICIPIUL SUCEAVA	S.F.
DESENAT	ing. Isac Valentin		DATA:		NR. PLANSA
© S.C. EVIS CONS DESIGN S.R.L. ACEST DOCUMENT INTRA SUB INCIDENTA LEGII NR. 8/1996 PRIVIND DREPTUL DE AUTOR. UTILIZAREA SA TREBUIE SA FIE CONFORM CELEI PENTRU CARE A FOST ELABORAT, FIIND INTERZISA REPRODUCEREA SI DIFUZAREA FARA ACORDUL PROIECTANTULUI.			2019	PROFILE TRANSVERSALE TIP TROTUARE SI PISTE BICICLISTI	TT_003