


**P.U.D. - PLAN URBANISTIC ZONAL PENTRU
CONSTRUIRE BLOC D+P+3E retras IN
MUNICIPIUL SUCEAVA**
ST=728 mp / C.U. nr. 1747din19.11.2018

REGLEMENTARI URBANISTICE

ZONE FUNCȚIONALE	mp	%
Za - Zona studiată din care:	728,00	100,00
Zah - zona aferentă construcțiilor	291,00	40,00%
Zac - zona circulație carosabilă, pietonală și parcaje	262,00	35,97%
Zav - zone verzi amenajate	175,00	24,03%

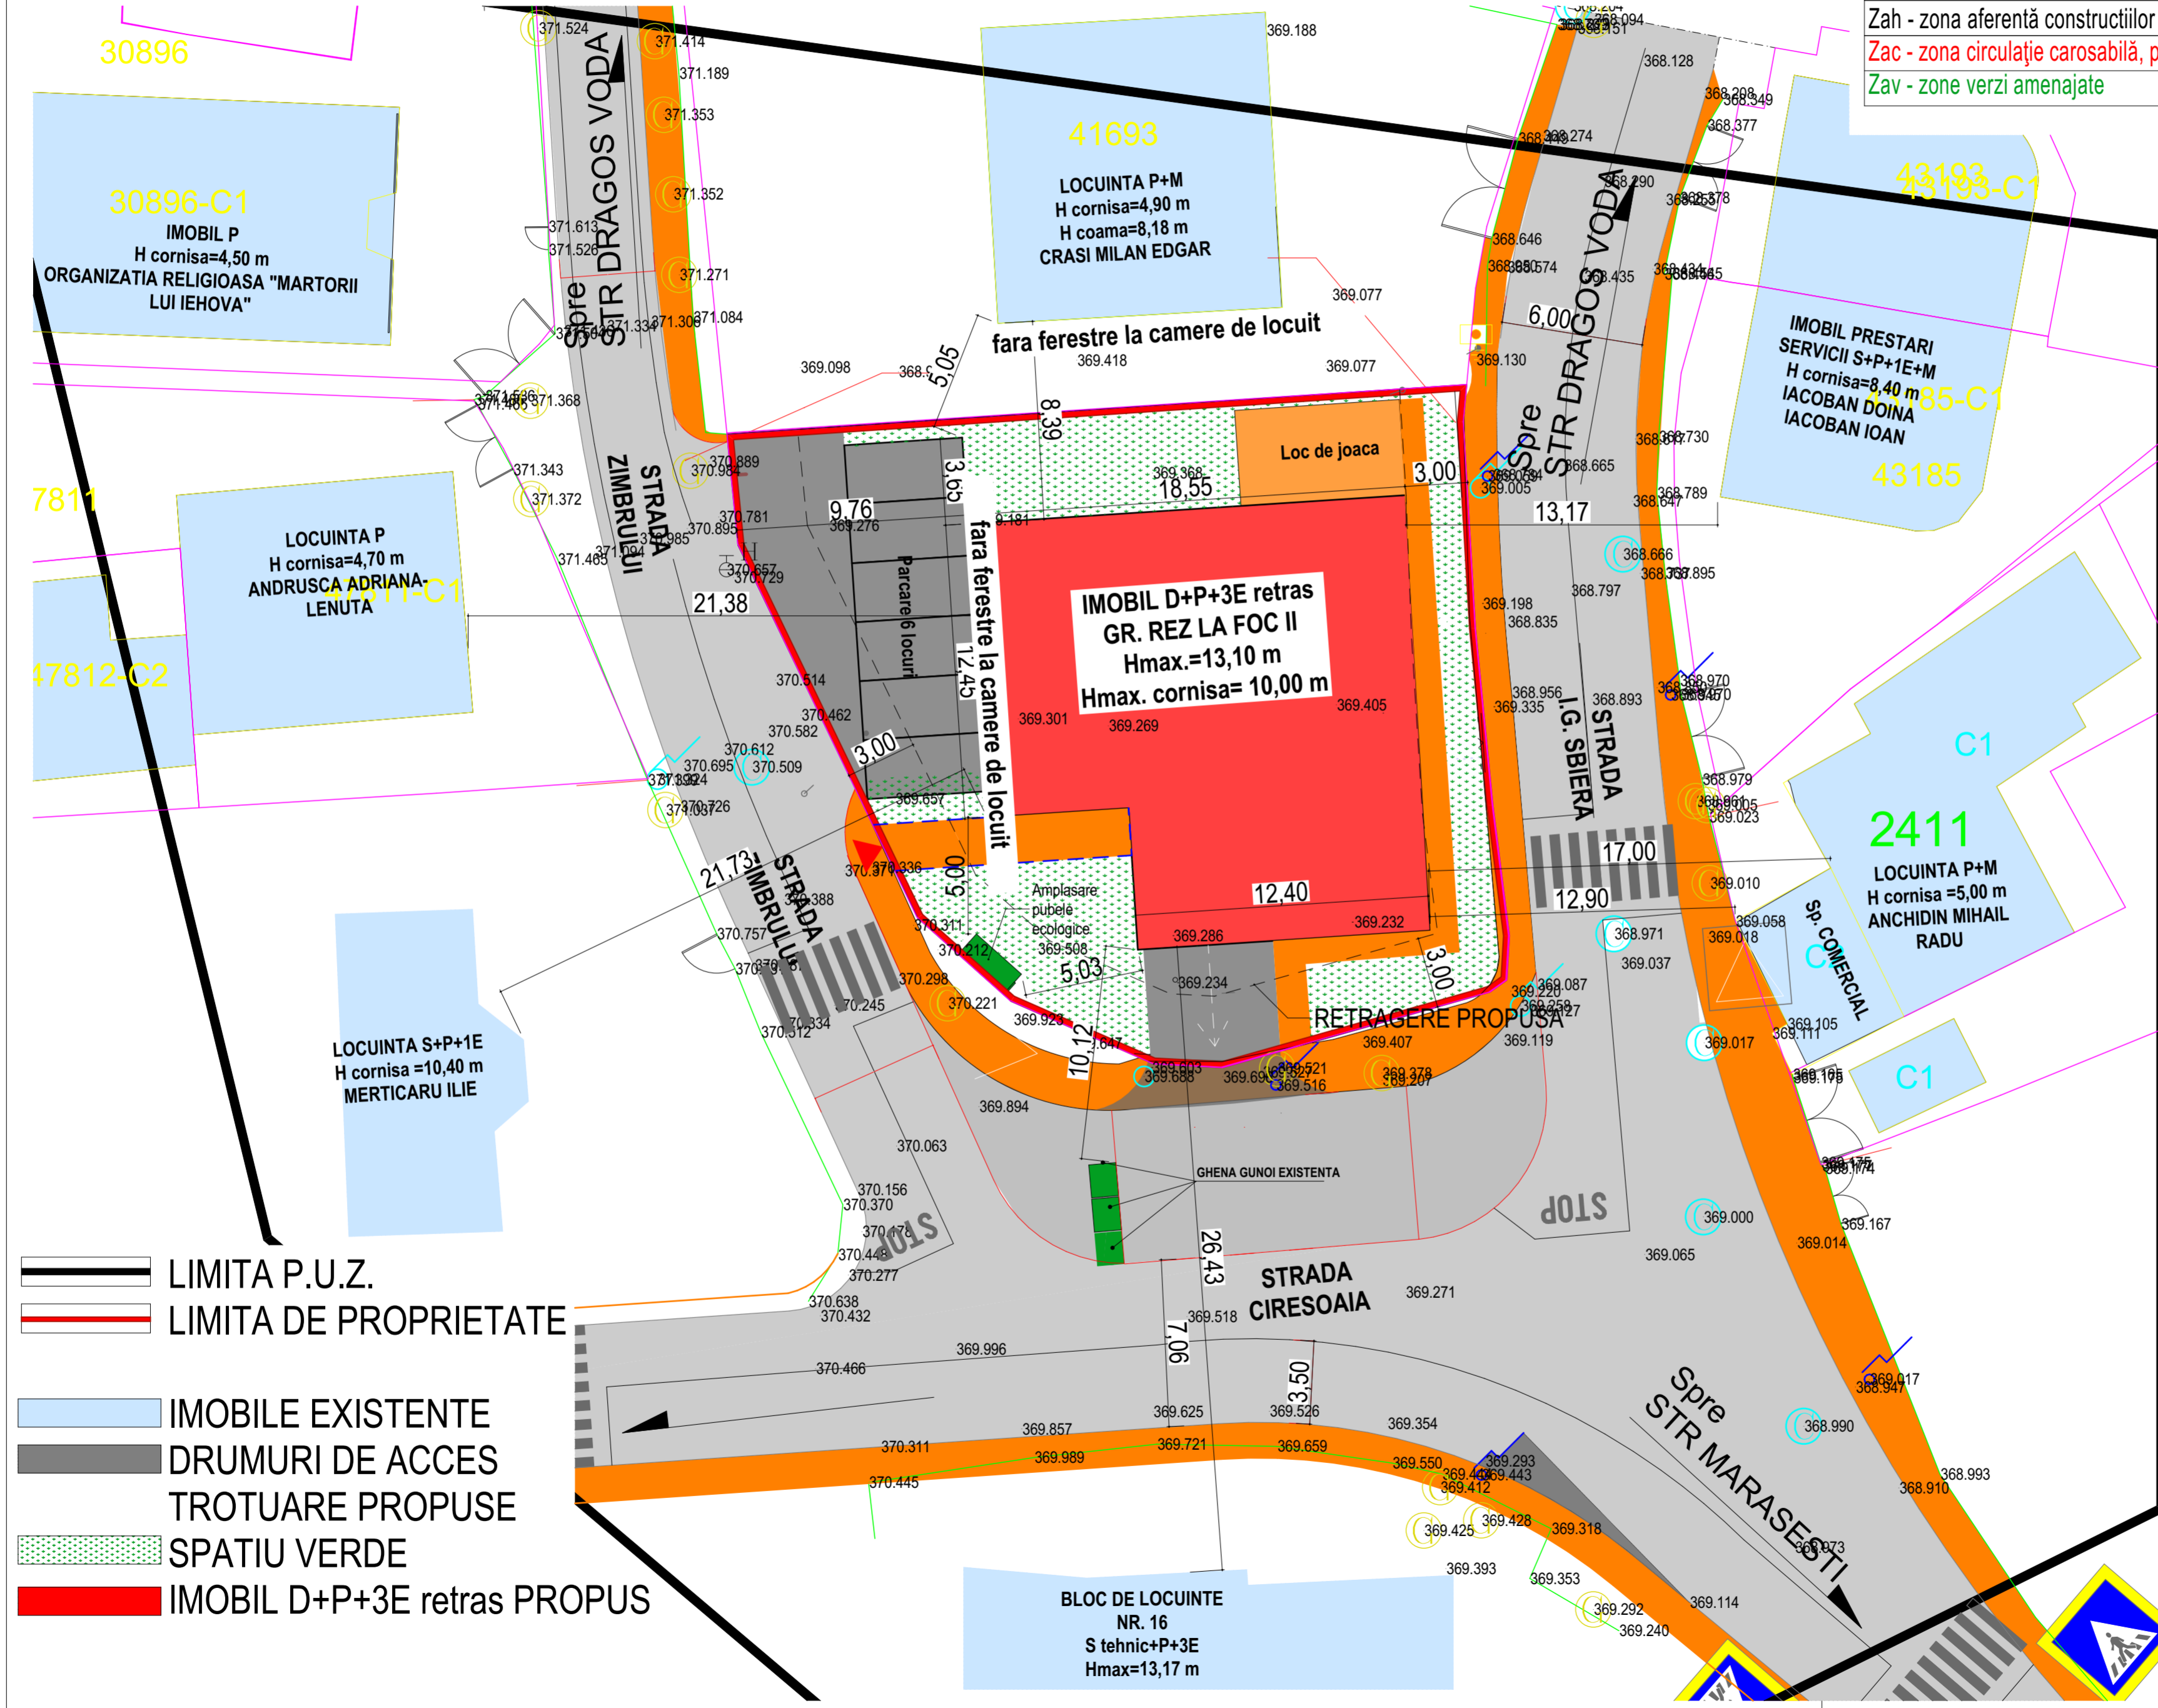

**STRUCTURA FUNCȚIONALĂ
REGIM TEHNIC EXISTENT**

Ampasament = 728,00 mp
Ac = 0,00 mp
Ac D = 0,00 mp
Locuri parcare = 0 Locuri
P.O.T. = 0,00 %
C.U.T. = 0,00
Sp verde = 728,00 mp

**STRUCTURA FUNCȚIONALĂ
REGIM TEHNIC PROPUȘA**

Ampasament = 728,00 mp
Sc = 291,00mp
Scd = 1561,00mp
Locuri parcare = 6 Locuri la nivel sol
10 locuri la demisol
Numar Apartamente = 12
P.O.T. = 40,00%
C.U.T. = 2,14
Sp verde = 175,00 mp

POT MAX=40%
CUT MAX=3,00
H MAX= 13,10 m fata de CTS nivel Demisol
REGIM MAXIM DE INALTIME= D+P+3E retras

CERINTA:	NR./DATA:	VERIFICATOR/EXPERT:

PROIECTANT GENERAL

S.C. AVENSIS COMPANY SRL
SOCIETATE DE PROIECTARE SI CONSULTANTA
Str. Ion Neculce Nr. 4, Municipiul Suceava, Judet Suceava
Tel./Fax.: 0330402634 Mobil: 0726986956
(Acest document este proprietatea intelectuala a societatii "AVENSIS COMPANY", folosirea acestuia fiind permisa numai cu acordul autorului)
PROIECT NR.692/2018

BENEFICIAR:
SC IMPERIUM PALAS SRL
DENUMIRE PROIECT:
"ELABORARE PUZ PENTRU CONSTRUIREA UNUI BLOC DE LOCUINTE COLECTIVE SI FUNCTIUNI COMPLEMENTARE LOCUirii, AMENAJARE LOCURI DE PARCARE, IMPREJMUIRE SI SISTEMATIZARE VERTICALA
AMPLASAMENT:
STR. I.G. SBIERA F.N., MUN. SUCEAVA, JUD. SUCEAVA

SEF PROIECT:	Arh. LATIS E.	L.S.
PR.ARHITECTURA:	Arh. LATIS E.	
DESENAT:	Tehn. CORNESCHI A.	
DIRECTOR:	Ing. BAITAN-MOLDOVAN I.	
FAZA PROIECT:	P.U.Z.	
DATA:	2019	
TITLU PLANSA:	REGLEMENTARI URBANISTICE	
SCARA:	1:200	
PLANSA NR:	PLANSA 2	