


PUD pentru **CONSTRUIREA UNUI BLOC DE LOCUINTE CU REGIMUL DE INALTIME P+2E**
mun. SUCEAVA
judetul SUCEAVA
3. REGLEMENTARI URBANISTICE

LEGENDA :

- Limita zonei studiate
- Parcela care a generat PUD
- Constructie propusa - P+2E - ACOPERIS TERASA NECIRCULABILA
- Circulatii carosabile
- Circulatii pietonale
- Spatiu verde
- Platforma pubele gunoi
- Imprejmuire propusa - gard viu
- Drum, domeniu public de interes local
- Domeniu privat de interes local
- Terenuri, curti constructii
- Teren arabil
- Camin de vizitare - gaze
- Camin de vizitare - canal
- Stalpi de beton, retea electrica - LEA 20Kv
- Lampadar
- Camin apa pluviala

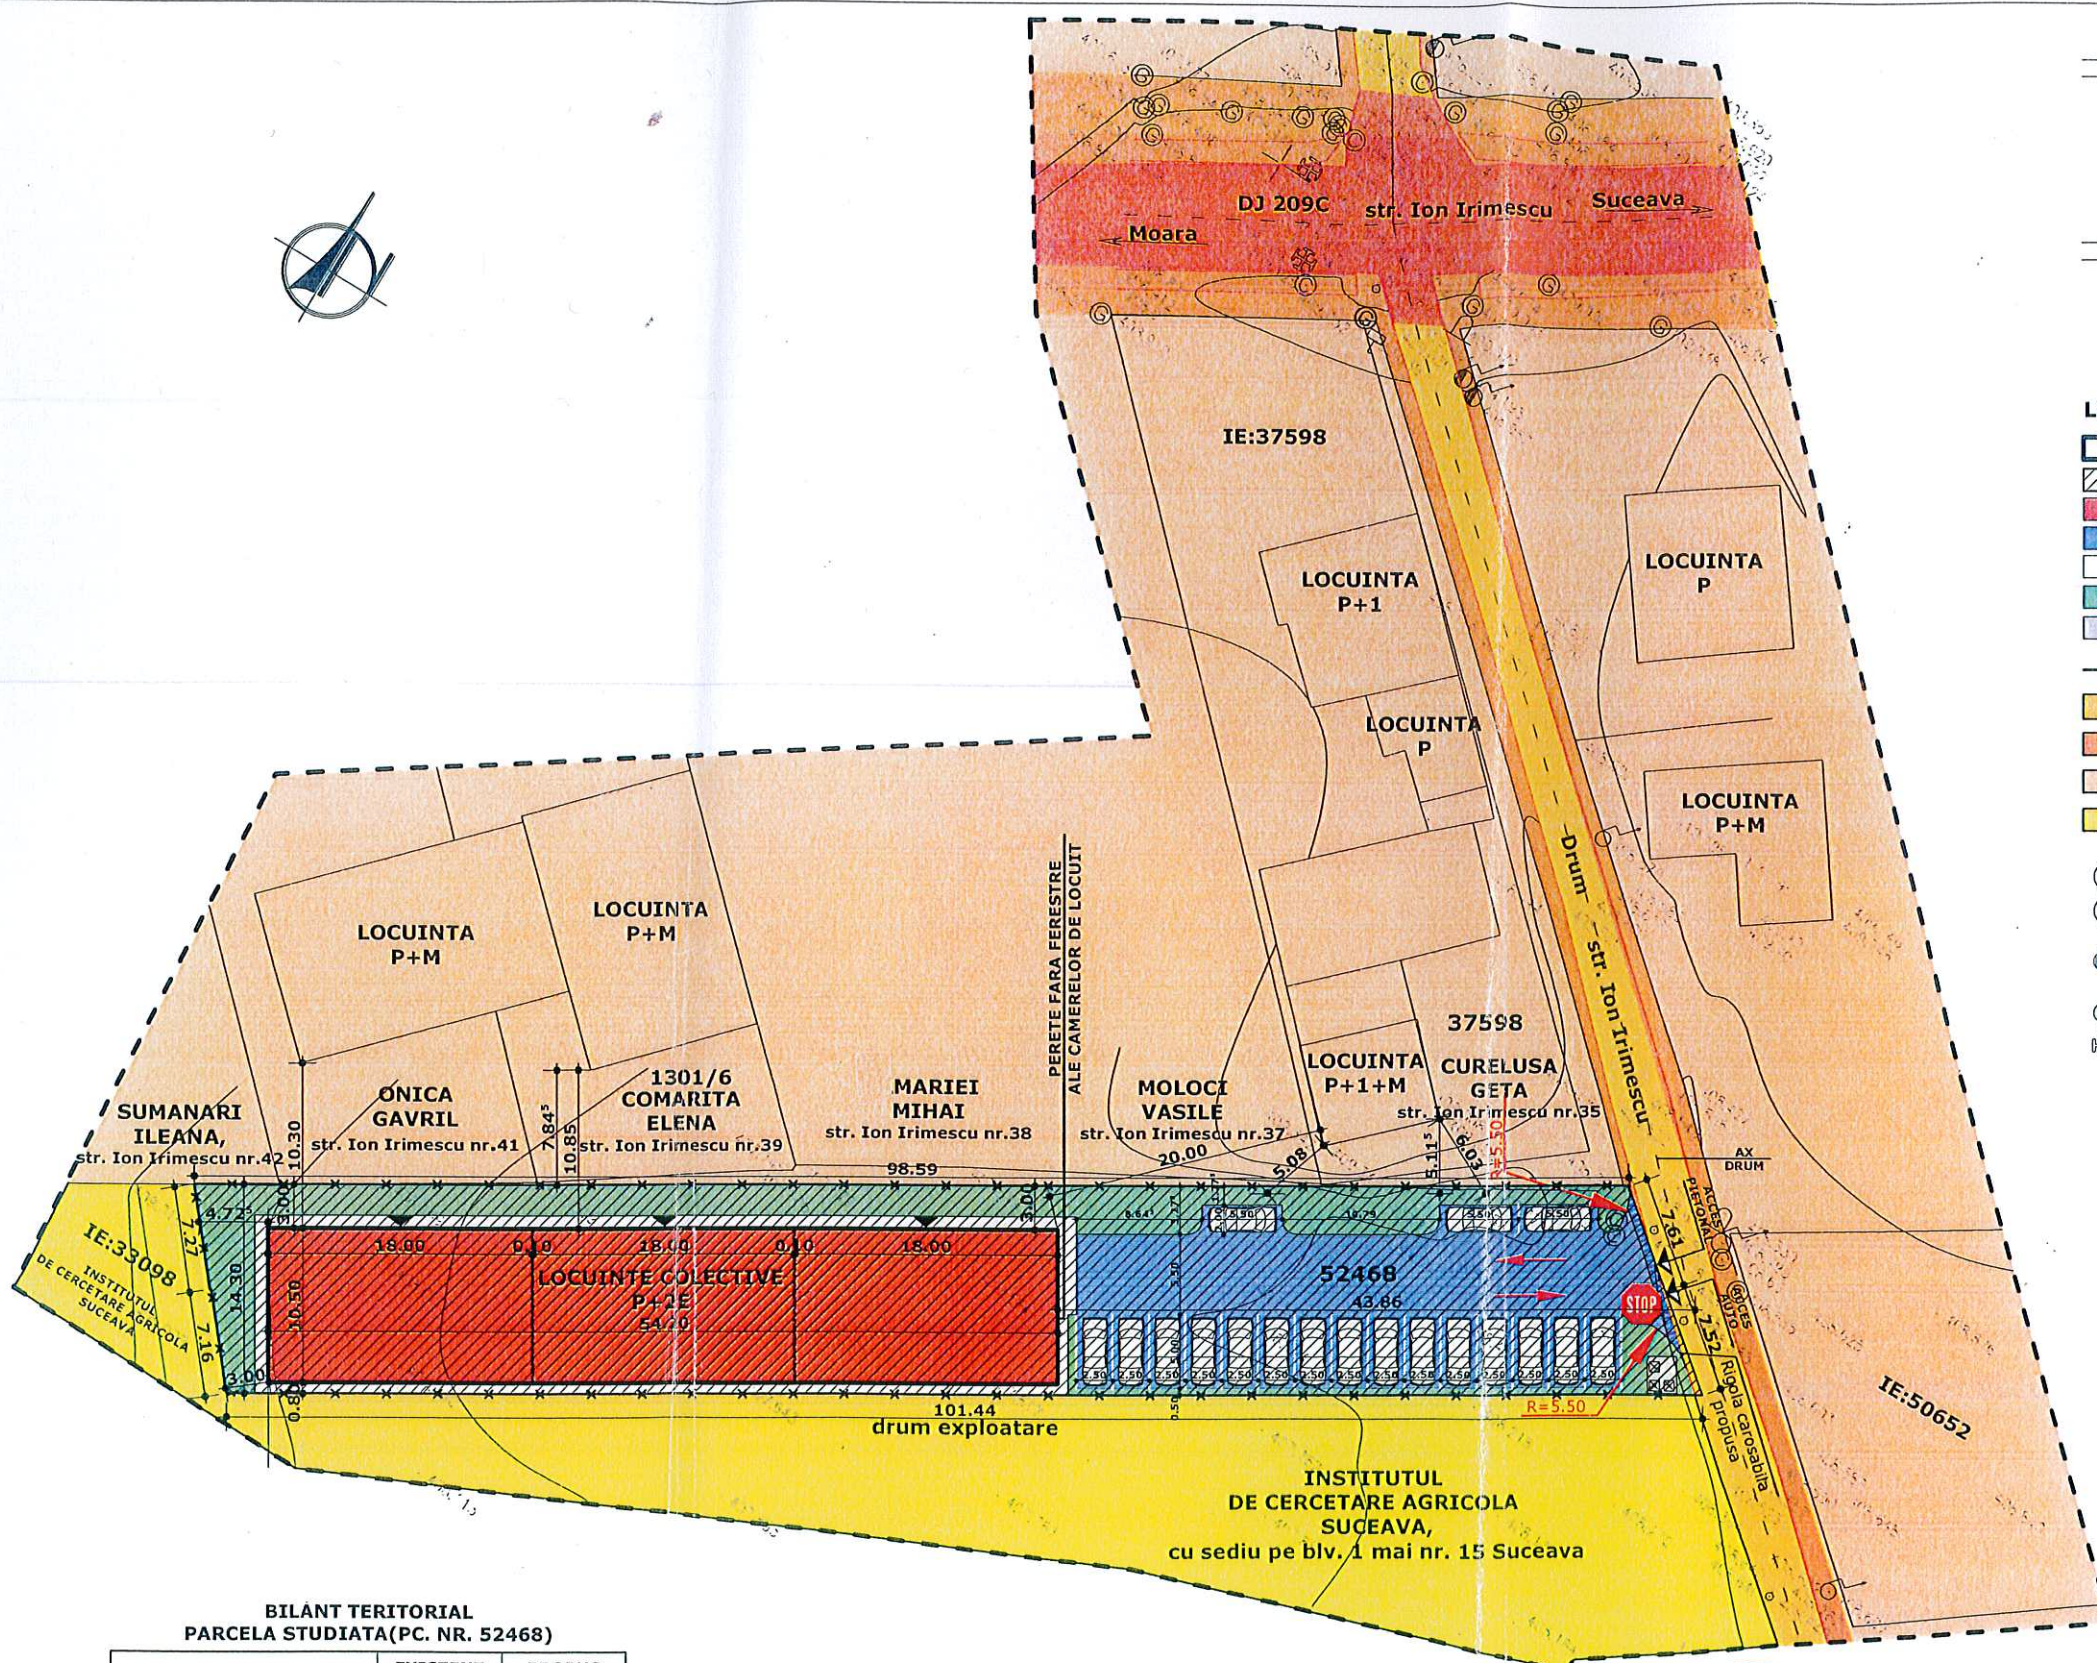

**BILANT TERITORIAL
PARCELA STUDIATA(PC. NR. 52468)**

OBIECTIVE	EXISTENT		PROPUS	
	s. (mp)	%	s. (mp)	%
CONSTRUCTIE PROPUSA P+2E	---	---	570.00	39.92
CIRCULATII :	---	---	564.00	39.49
- alee carosabila+parcaje	---	---	445.00	78.90
- alee pietonale	---	---	114.00	20.21
- platforma gunoi	---	---	5.00	0.89
SPATII VERZI AMENAJATE	---	---	294.00	20.59
TEREN CURTI CONSTRUCTII	1428.00	100	---	---
TOTAL PARCELA	1428.00	100	1428.00	100

POT_{MAX} = 40% POT_{PROPUS} = 39.92%
CUT = 1.20
RMH = P+2
H_{MAX ATIC} = 9.50 m (acoperis - terasa necirculabila)
nr. locuri parcaje = 18



VERIFICATOR :	SC ART PROJECT SRL SUCEAVA	REFERAT VERIFICARE NR.	
		BENEFICIAR:	SC FIDOCAT CONSTRUCT SRL str. Marasesti, nr.48, mun. Suceava, jud. Suceava
COORDONAT:	ARH. PENTILESCU	TITLU PROIECT:	P.U.D. in vederea construirii unui bloc de locuinte cu regim de inaltime P+2E, locuri de parcare, imprejmuire, sistematizare verticala, ransamente/racorduri la retelele de utilitati tehnico edilitare si organizare de santier str. Ion Irimescu, F.N., mun. Suceava, jud. Suceava
SEF PROIECT:	ARH. BADILITA D.	FAZA:	P.U.D.
INTOCMIT:	ARH. BADILITA D.	TITLU PLANSA:	REGLEMENTARI URBANISTICE
DESENAT:	ARH. BADILITA D.		PLANSĂ 3

