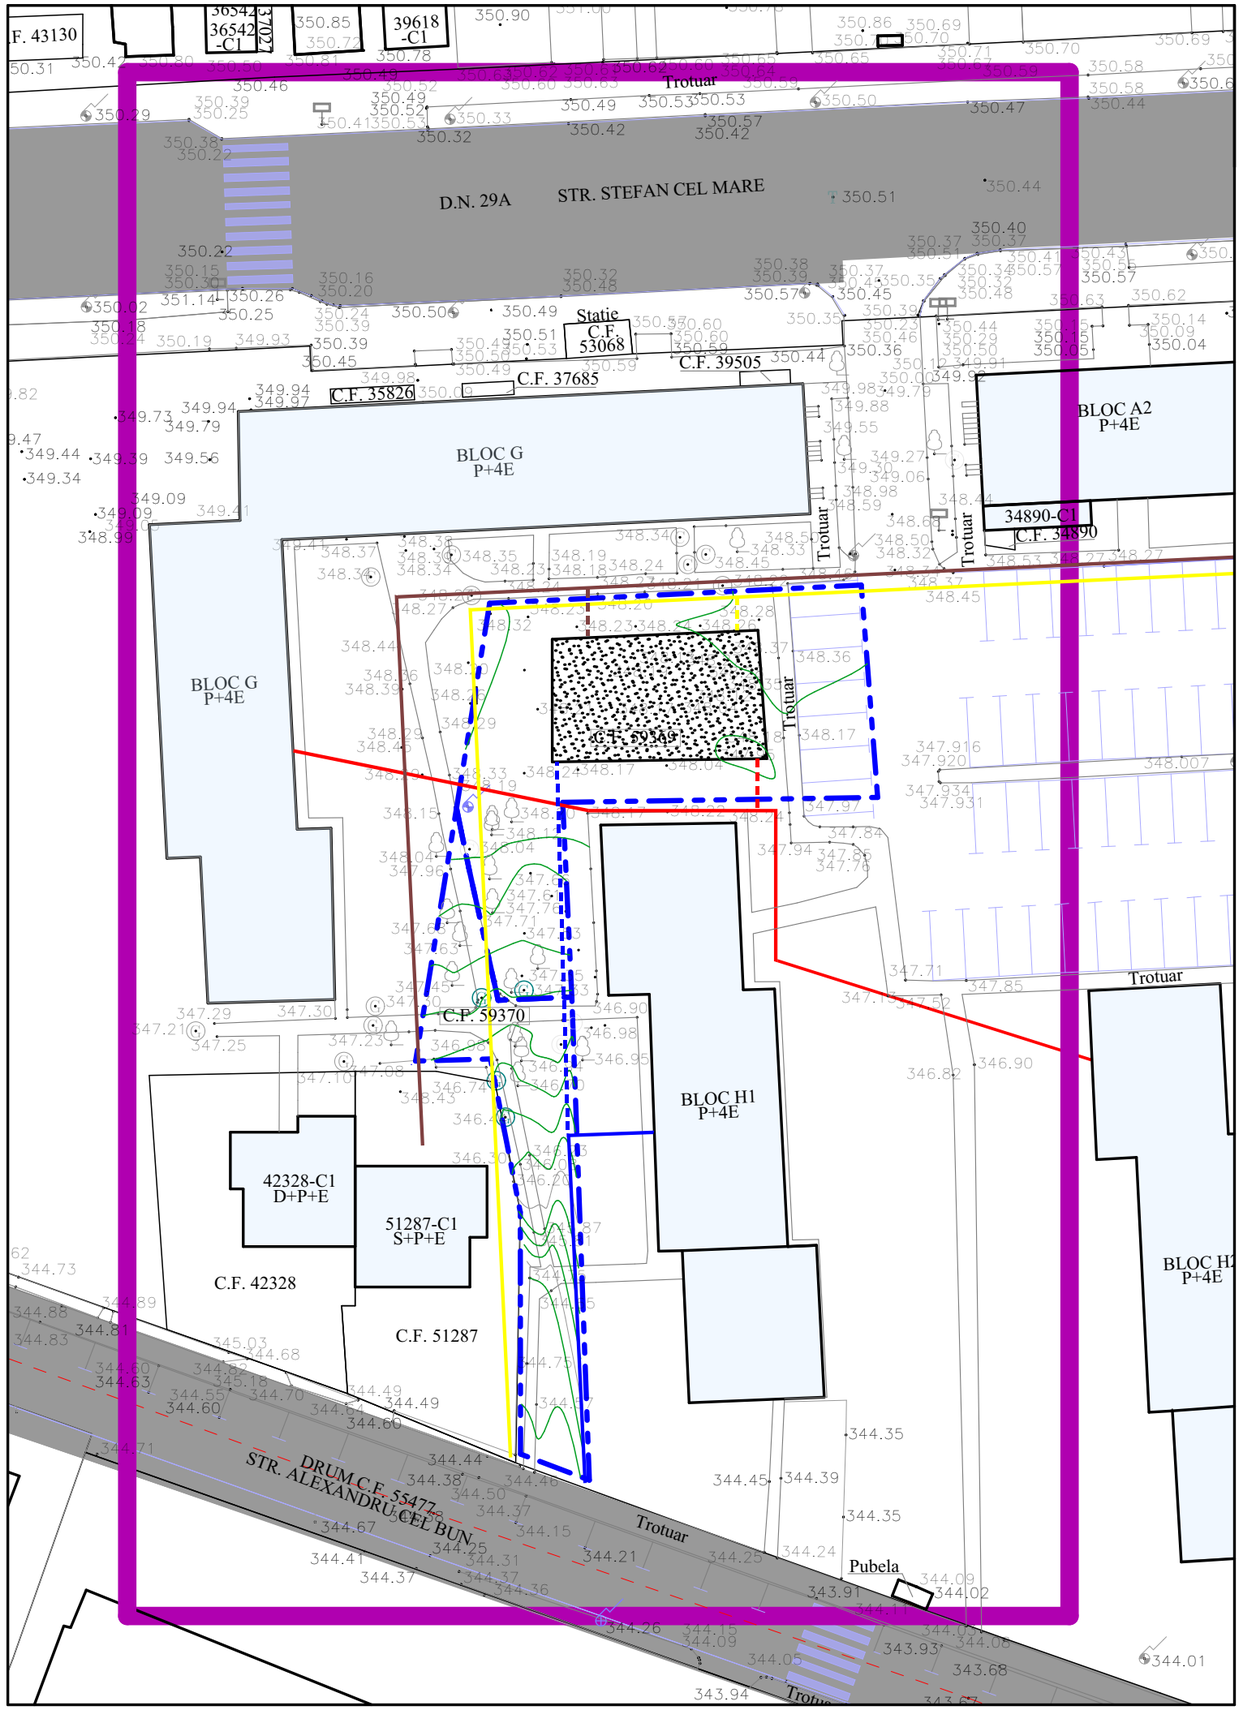

P.U.Z.	PLAN URBANISTIC ZONAL
N	**CLADIRE BIROURI SI SERVICII**

LEGENDA:

- LIMITA ZONEI STUDIATE
- LIMITA CADASTRALA A AMPLASAMENTELOR REGLEMENTATE
- CONSTRUCTII EXISTENTE
- CONSTRUCTII PROPUSE

ECHIPARE TEHNICO-EDILITARA - SITUATIA EXISTENTA:

- RETEA GAZ
- RETEA CANALIZARE MENAJERA
- RETEA ALIMENTARE CU APA
- RETEA ELECTRICA

ECHIPARE TEHNICO-EDILITARA - SITUATIA PROPUSA:

- RETEA GAZ
- RETEA CANALIZARE MENAJERA
- RETEA ALIMENTARE CU APA
- RETEA ELECTRICA

AMPLASAREA PE PLAN A REȚELELOR TEHNICO-EDILITARE ESTE CU ROL ORIENTATIV, EXISTĂ POSIBILITATEA CA ACESTEA SĂ SUFERE MODIFICĂRI ÎN URMA OBȚINERII AVIZELOR DE LA AUTORITĂȚILE DE SPECIALITATE, TOTODATĂ SOLUȚIILE DE BRANSARE ȘI RACORDARE SE VOR DETALIA LA FAZELE URMĂTOARE ALE PROIECTULUI.

REGISTRUL URBANIȘTILOR DIN ROMÂNIA
RUR
Daiana-Alexandra I. GUȘĂ
master urbanism
D 3 D 20
SPECIALIST CU DREPT DE SEMNĂTURĂ

revizia

proiectant
SC ROND STUDIO SRL
J33/905/2024 CIF: RO50064388
e-mail: rondstudio@yahoo.com

specificaţie	nume	semnătură	scara:
şef proiect	arh. Cristian Istrati		1:500
proiectat	arh. Cristian Istrati		
desenat	arh. Cristian Istrati		data:
coordonator urbanism	urb. Daiana Gusa		06. 2025

investitor/ beneficiar:
SC ERICADA SRL
mun. Suceava, str. Cetatii, nr. 107, jud. Suceava

proiect nr: **12/2025**

denumire proiect:
ELABORARE P.U.Z. IN BAZA UNUI AVIZ DE OPORTUNITATE PENTRU CLADIRE CU REGIM DE INALTIME PARTER, CU FUNCTIUNILE BIROURI SI PRESTARI SERVICII, AMENAJARE LOCURI DE PARCARE SI SISTEMATIZARE VERTICALA, RACORDURI/ BRANSAMENTE LA UTILITATI SI AMENAJARE ACCES LA DRUM PUBLIC
mun. Suceava, str.Stefan cel Mare, jud. Suceava

faza: **P.U.Z.**

denumire plan/ detaliu:
REGLEMENTARI EDILITARE

plansa nr: **3**

Prezentul document reprezinta **propietatea intelectuala a SC ROND STUDIO SRL** si poate fi folosit doar pentru aceasta lucrare. Reproducerea partiala sau totala, imprumutarea, expunerea sau transmiterea informatiilor continute pot fi facute doar in conditiile stipulate in contract. Orice alta utilizare extracontractuala necesita acordul in scris al **SC ROND STUDIO SRL**, obtinut in prealabil.