


LEGENDA

- LIMITE**
- LIMITA STUDIATA IN P.U.Z.
 - LIMITA TEREN AFERENT P.U.Z. - 661 mp SI 287 mp (PROPOS PENTRU CEDARE IN DOMENIU PUBLIC AL MUN. SUCEAVA)

- EXISTENT:**
- CONDUCTA GAZ EXISTENTA
 - CONDUCTA CANALIZARE EXISTENTA
 - CONDUCTA APA EXISTENTA
 - RETEA ENERGIE ELECTRICA EXISTENTA

- PROPOS:**
- CONDUCTA ALIMENTARE GAZE NATURALE, SUBTERAN, PROPUSA
 - CONDUCTA ALIMENTARE CU APA , SUBTERAN, PROPUSA
 - CONDUCTA CANALIZARE MENAJERA, SUBTERAN, PROPUSA
 - ALIMENTARE CU ELECTRICA, SUBTERAN, PROPUSA

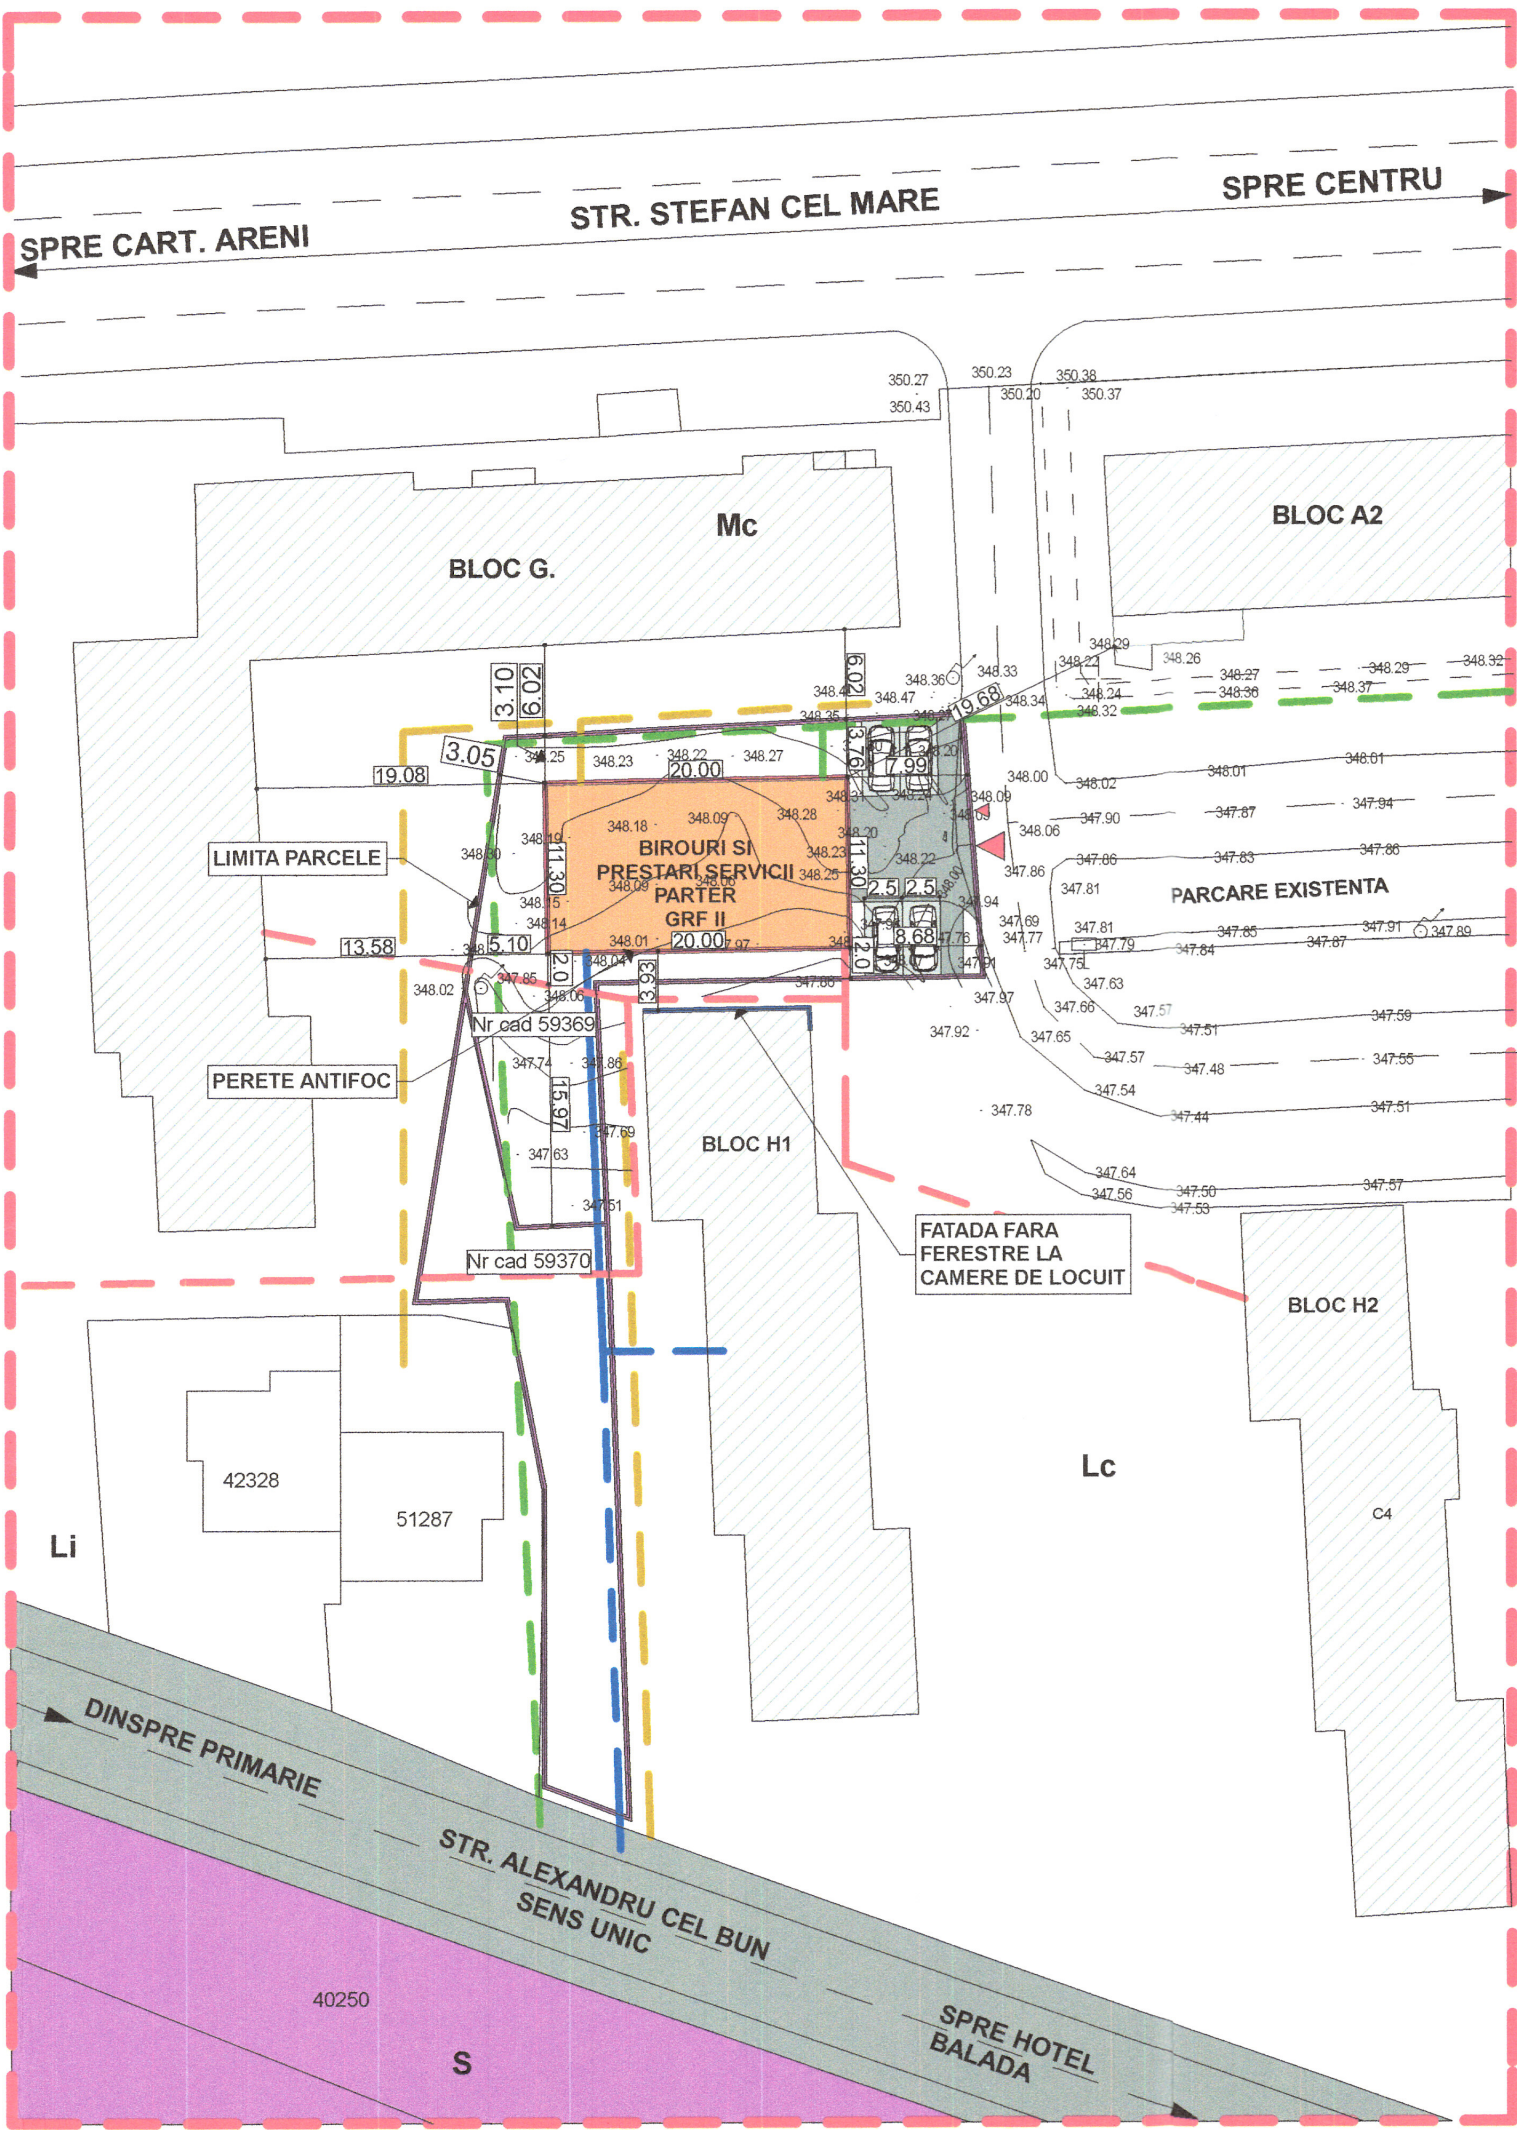

verificator de proiecte expert		semnatura	data	referat de verificare nr:...../expertiza tehnica nr:.....	
revizia					
proiectant general:		SC NORTH-EAST CONSULTING SRL Suceava		Investitor/ beneficiar: S.C. ERICADA S.R.L.	
proiectant specialitate:		SC PROIECT BOTOSANI SRL Botosani		Amplasament: Mun. Suceava, Str. Stefan cel Mare, FN, Jud. Suceava - CF 59369/CF 59370	
specificatie	nume	semnatura	scara:	Denumire proiect: Elaborare Plan Urbanistic Zonal, in baza unui aviz de oportunitate pentru cladire cu regim de inaltime parter, cu functiunile birouri si prestari servicii, amenajare locuri de parcare si sistematizare verticala, racorduri/bransamente la retelele urbane de utilitati, amenajare acces la drumul public, pe terenul in suprafata de 661 mp, identic cu nr. cad. 59369	
sef proiect	arh. Alexandra Banica		1:500		
proiectat arh.	arh. Cristian Istrati				
coordonat urb.	arh. Mihai Tulbure				
desenat	arh. Alexandra Banica		data: 2024	denumire plan : PLAN REGLEMENTARI ERIDILITARE	
				proiect nr: 112/2024	
				faza: P.U.Z.	
				plansa nr: U04	