


8. SEMNALIZARE RUTIERĂ

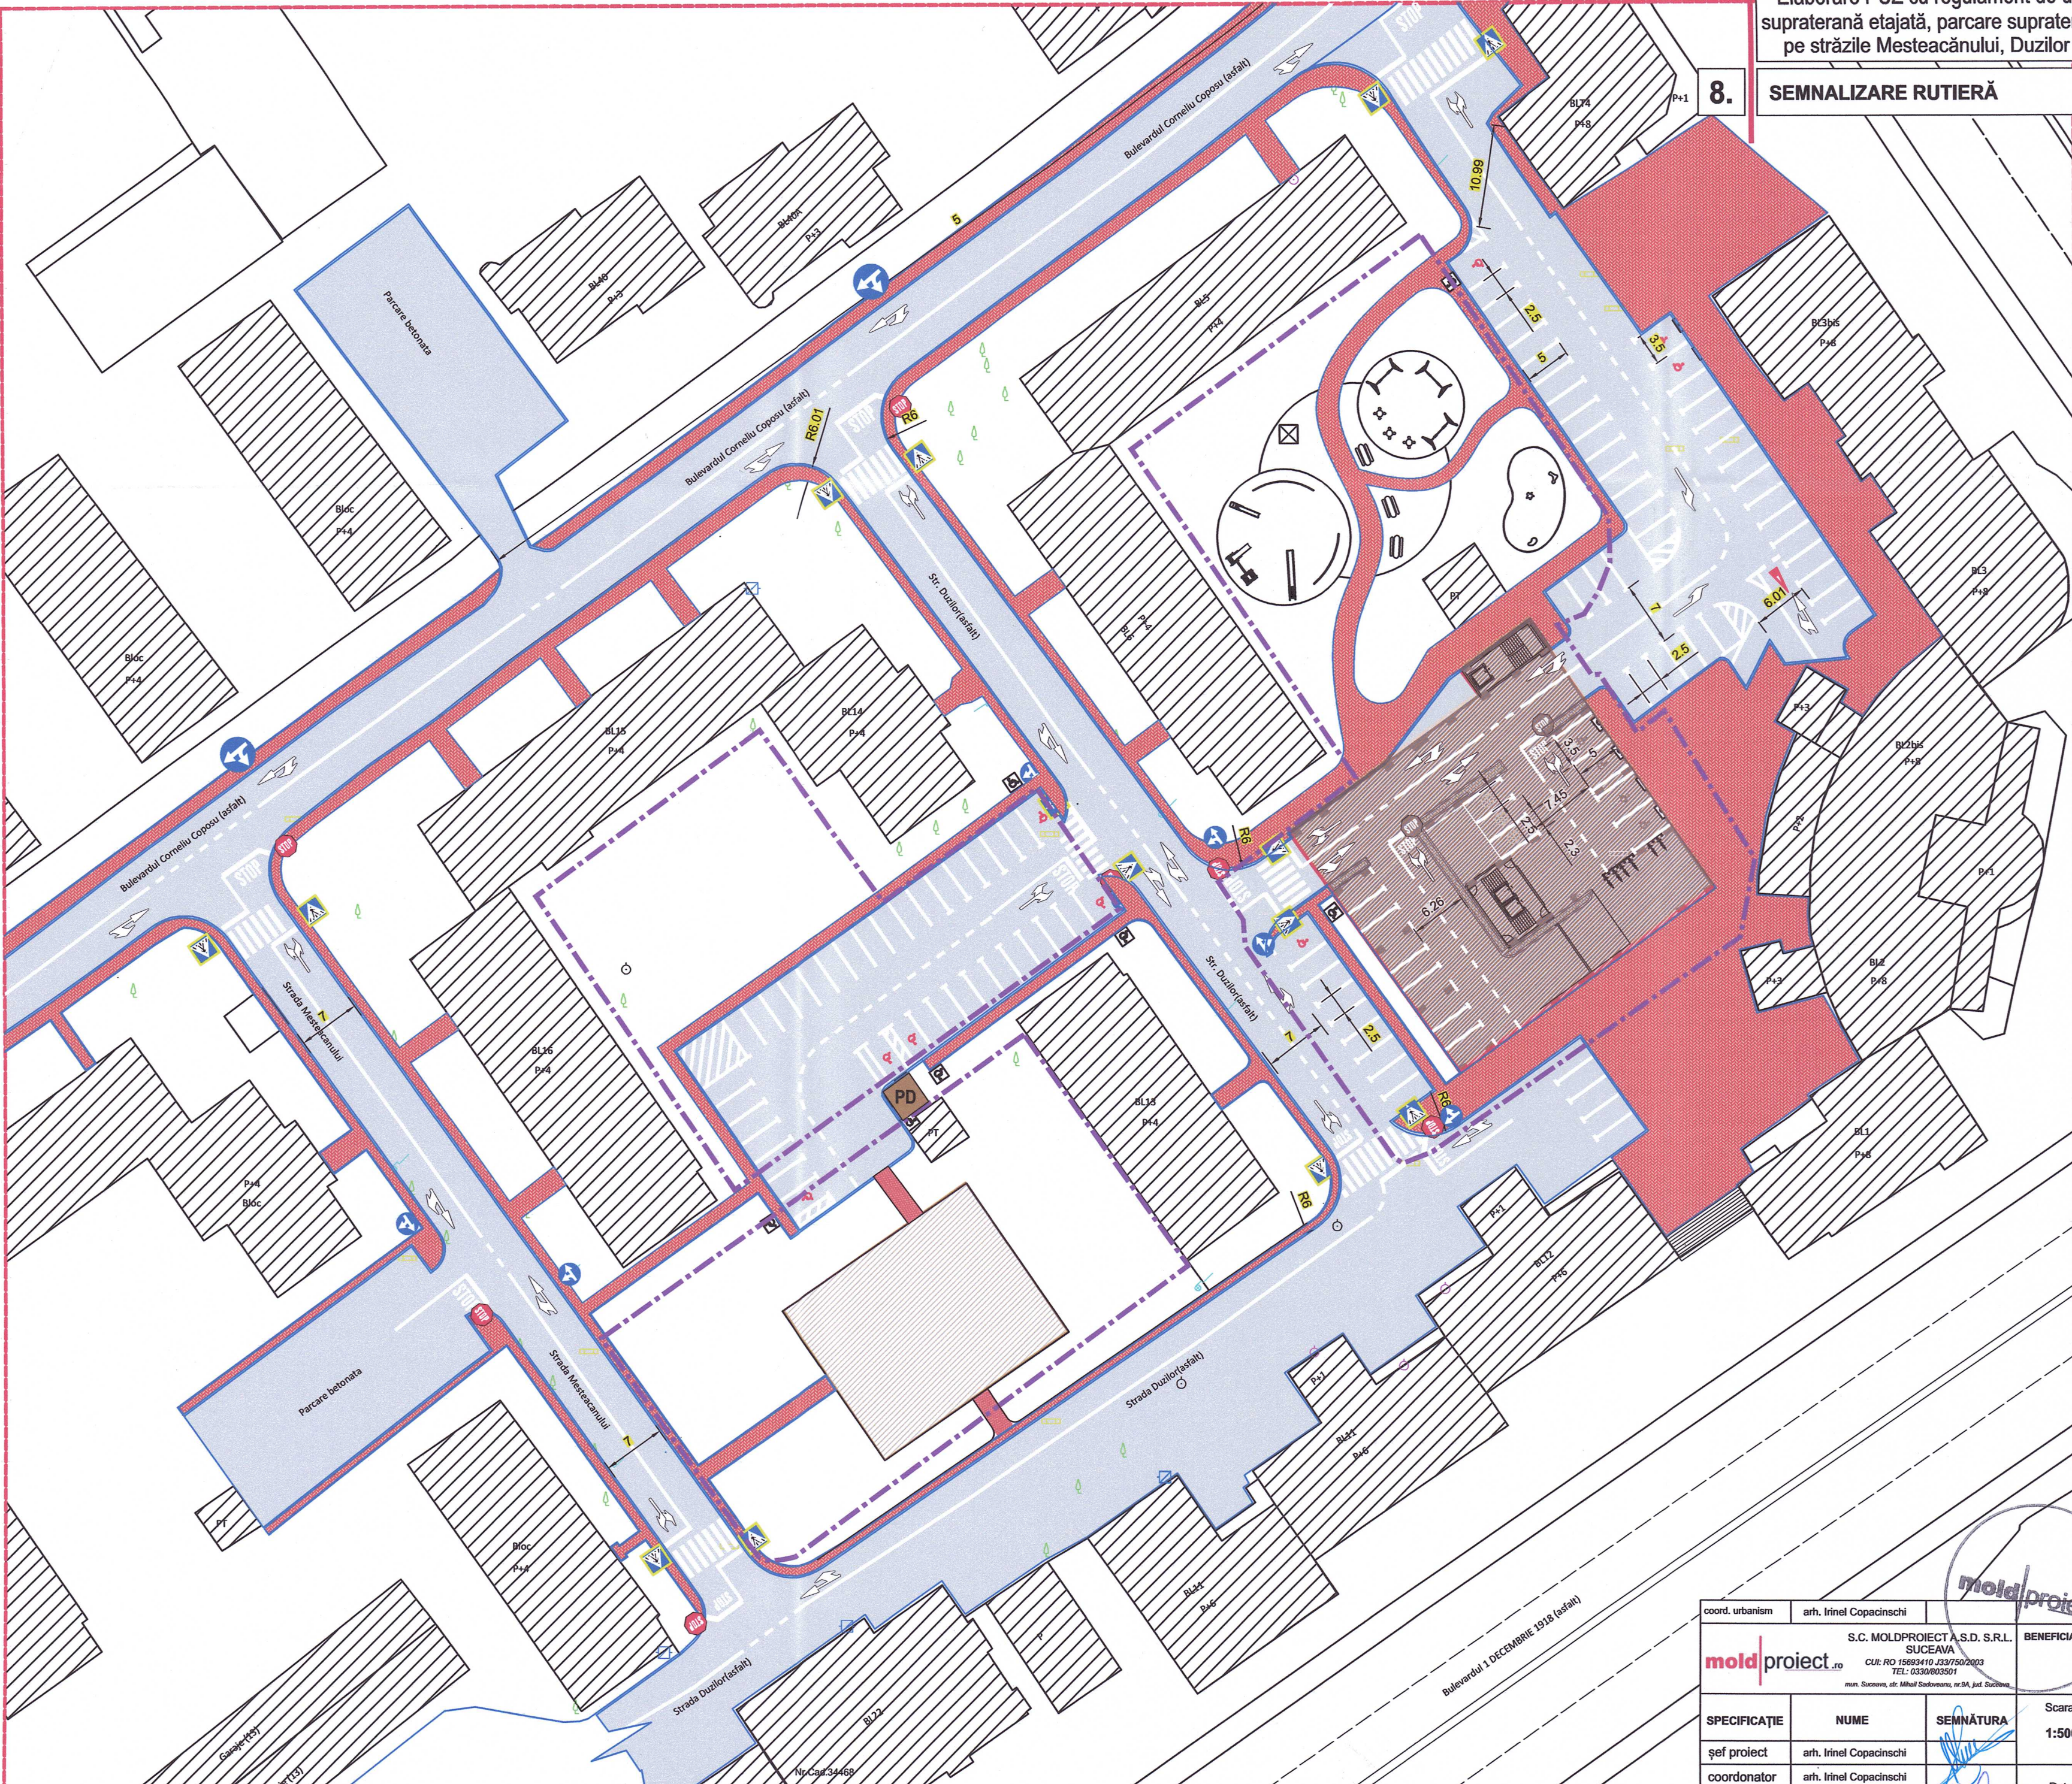

- legendă:**
- limite**
 - limită zonă studiată
 - limită PUZ
 - circulații și accesibilitate**
 - situația existentă**
 - alei pietonale existente (trotoare)
 - strada Alexandru cel Bun
 - clădiri existente
 - situația propusă**
 - clădire propusă
 - cale de acces auto a clădirii propuse
 - alei pietonale propuse
 - sensuri de circulație
 - indicatoare rutiere

coord. urbanism	arh. Irinel Copacinschi	S.C. MOLDPROIECT S.D. S.R.L. SUCEAVA CUI: RO 15699410.225/720/2003 TEL: 0350/903591 mun. Suceava, str. Mihail Sadoveanu, nr.8A, Jud. Suceava	BENEFICIAR:	MUNICIPIUL SUCEAVA mun. Suceava, Blvd 1 Mai, nr.5A, jud. Suceava	PROIECT NR. 656/2022
SPECIFICAȚIE	NUME	SEMNĂTURA	Scara: 1:500	TITLU PROIECT: Elaborare PUZ cu regulament de urbanism aferent pentru parcare supraterrană etajată, parcare supraterrană la nivelul solului și grădiniță, pe străzile Mesteacănului, Duzilor și bulevardul Corneliu Coposu mun. Suceava, str. Mesteacănului, str. Duzilor, b-dul Corneliu Coposu, Jud. Suceava	FAZA: P.U.Z.
șef proiect	arh. Irinel Copacinschi		Data: 2022	TITLU PLANȘĂ: SEMNALIZARE RUTIERĂ	PLANȘA NR. 8
coordonator proiectat	arh. Irinel Copacinschi				
desenat	ing. Adrian Ieremie				