


Coordonate stereo amplasament: X = 686950, Y = 593200;  
Sistem de coordonate Stereo70, plan de referință Marea Neagră

**P.U.Z.** Plan Urbanistic Zonal cu Regulament de urbanism aferent, pentru actualizare / revizuire a zonei funcționale aferente terenului înscris în C.F. 38588, care se află în zona funcțională C2b (Funcțiuni de interes local, municipal și supramunicipal dispersate la nivelul orașului), conform P.U.G. aprobat prin H.G. nr. 518/26.05.2023, actualizarea / revizuirea constând în extinderea domeniului utilizărilor admise în această zonă cu: servicii în domeniul sănătății, învățământ, servicii pentru transporturi, dar și alte activități care să corespundă caracterului zonei

**PLANȘA 2 - REGLEMENTĂRI URBANISTICE**

- LEGENDĂ**
- LIMITE**
    - limita zonei studiate
    - limită teren aferent PUZ - n.c. 38588; S = 1455 mp;
    - limite cadastrale alte parcele de teren
  - CONSTRUCȚII ȘI AMENAJĂRI EXISTENTE**
    - locuințe individuale, lăcașe de cult, magazine, etc.
    - căi de circulație rutieră și pietonală (străzi, trotuare);
    - spații verzi;
  - ZONIFICARE CONFORM P.U.G. APROBAT**
    - L1b - Locuințe cu regim redus de înălțime (P-P+2) situate în enclave neconstituite sau lipsite de rețele tehnic-edilitare
    - C2b - Funcțiuni de interes local, municipal și supramunicipal dispersate la nivelul orașului cu PUD/PUZ aprobat;
    - M2 - Subzona mixtă aferentă locuințelor individuale sau colective cu înălțime medie;
    - F - Zonă dotări culte;
    - T2 - Subzona transporturilor feroviare;
    - M4 - Subzonă mixtă dezvoltată în foste zone industriale sau în noile extinderi pentru depozitare, producție și mari centre comerciale
  - ZONIFICARE PROPUȘĂ**
    - zona de implementare a construcțiilor
    - C2b - Zonă funcțiuni de interes local, municipal și supramunicipal dispersate la nivelul orașului cu PUZ aprobat;
  - ALINIAMENTE**
    - aliniament str. Gării
  - ACCESSE PROPUSE**
    - acces auto și pietonal din str. Gării
  - INDICATORI URBANISTICI**
    - POT<sub>max</sub> = 70%;
    - CUT<sub>max</sub> = 3,5 Ac/mp teren
  - REGIM DE ÎNĂLȚIME**
    - max. P+10E;
    - înălțimea la coamă: max 40,00 m;

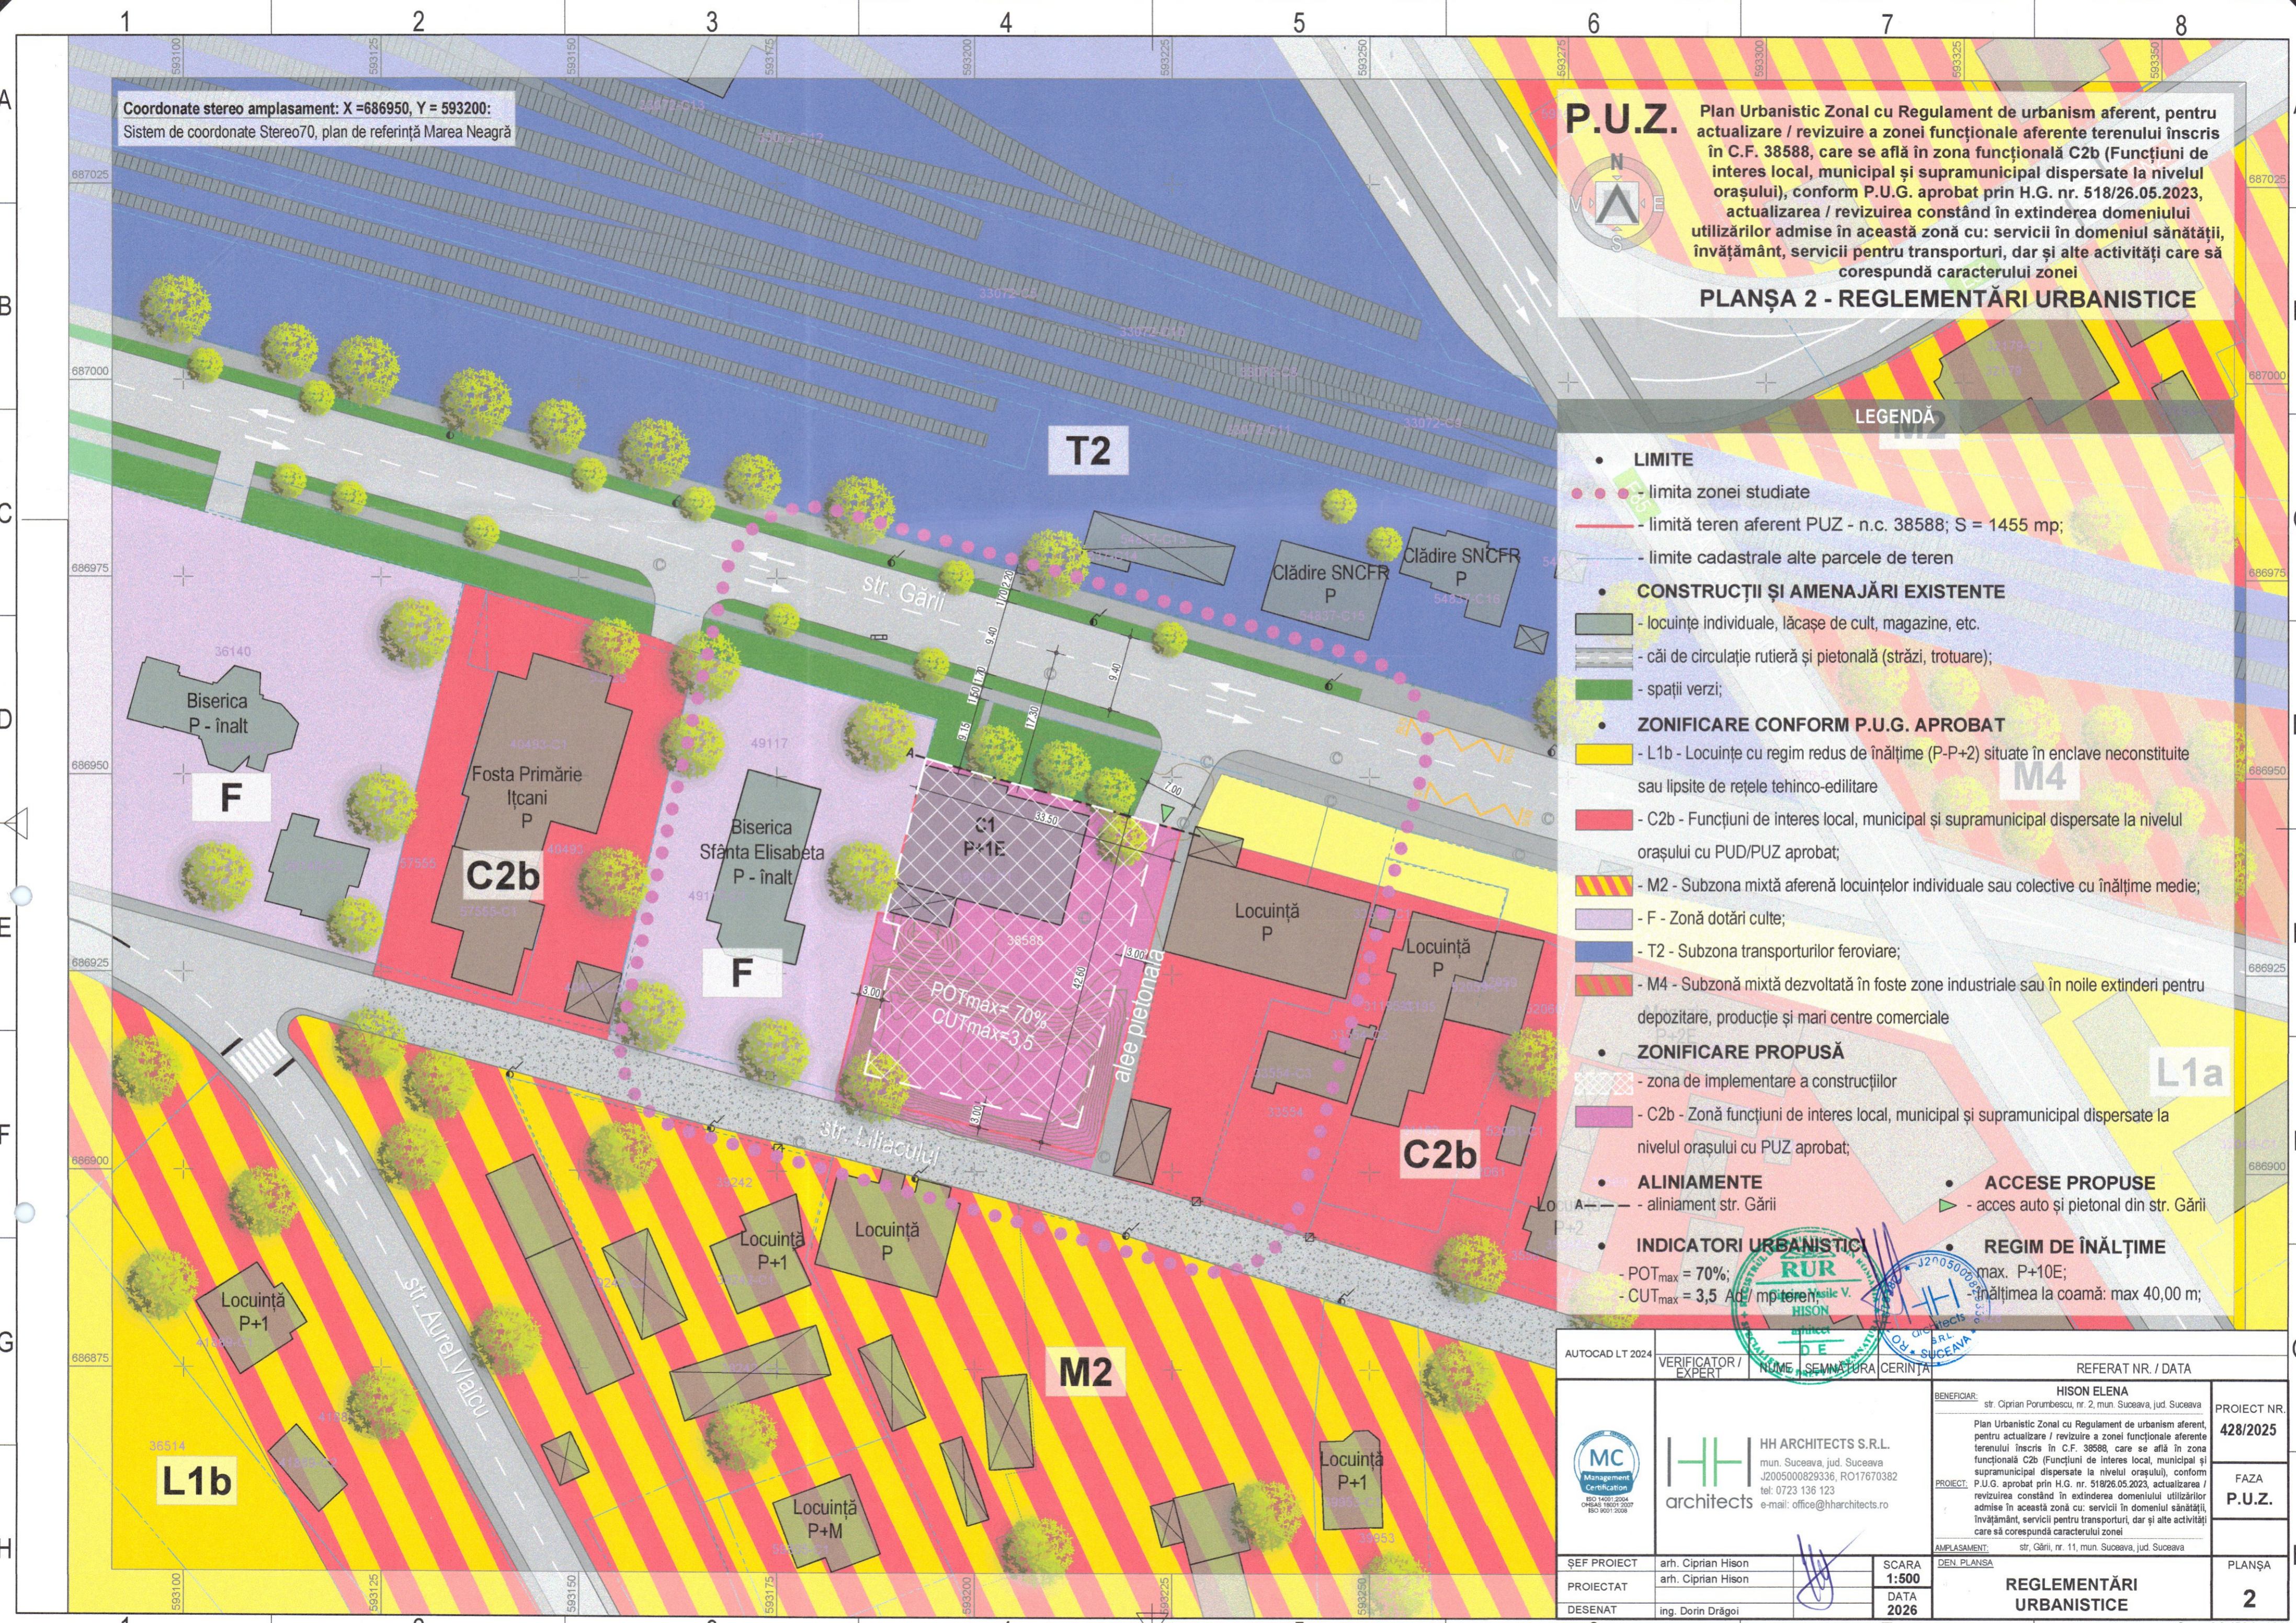

AUTOCAD LT 2024		VERIFICATOR / EXPERT		NOME, SEMNATURA		CERINȚA		REFERAT NR. / DATA	
				HISON ELENA str. Ciprian Porumbescu, nr. 2, mun. Suceava, jud. Suceava		PROIECT NR. <b>428/2025</b>		FAZA <b>P.U.Z.</b>	
ȘEF PROIECT arh. Ciprian Hison		PROIECTAT arh. Ciprian Hison		DESENAT ing. Dorin Drăgoi		SCARA <b>1:500</b>		DATA <b>2026</b>	
BENEFICIAR: HISON ELENA str. Ciprian Porumbescu, nr. 2, mun. Suceava, jud. Suceava		PROIECT: Plan Urbanistic Zonal cu Regulament de urbanism aferent, pentru actualizare / revizuire a zonei funcționale aferente terenului înscris în C.F. 38588, care se află în zona funcțională C2b (Funcțiuni de interes local, municipal și supramunicipal dispersate la nivelul orașului), conform P.U.G. aprobat prin H.G. nr. 518/26.05.2023, actualizarea / revizuirea constând în extinderea domeniului utilizărilor admise în această zonă cu: servicii în domeniul sănătății, învățământ, servicii pentru transporturi, dar și alte activități care să corespundă caracterului zonei		AMPLASAMENT: str. Gării, nr. 11, mun. Suceava, jud. Suceava		DENI PLANȘA <b>REGLEMENTĂRI URBANISTICE</b>		PLANȘA <b>2</b>	