Proprietate privata: **CORNEA ANA**
Nr.Cad/CF: 42646
S=600.00 mp
Nr.Cad/CF: 54305
S=845.00 mp
Nr.Cad/CF: 56667
S=460.00 mp
S_{TOTAL}=**1905.00 mp**

Construire locuinte colective, spatii comerciale
H=S+P+10E
S_C= 343.00 mp
S_d= 4203.00 mp

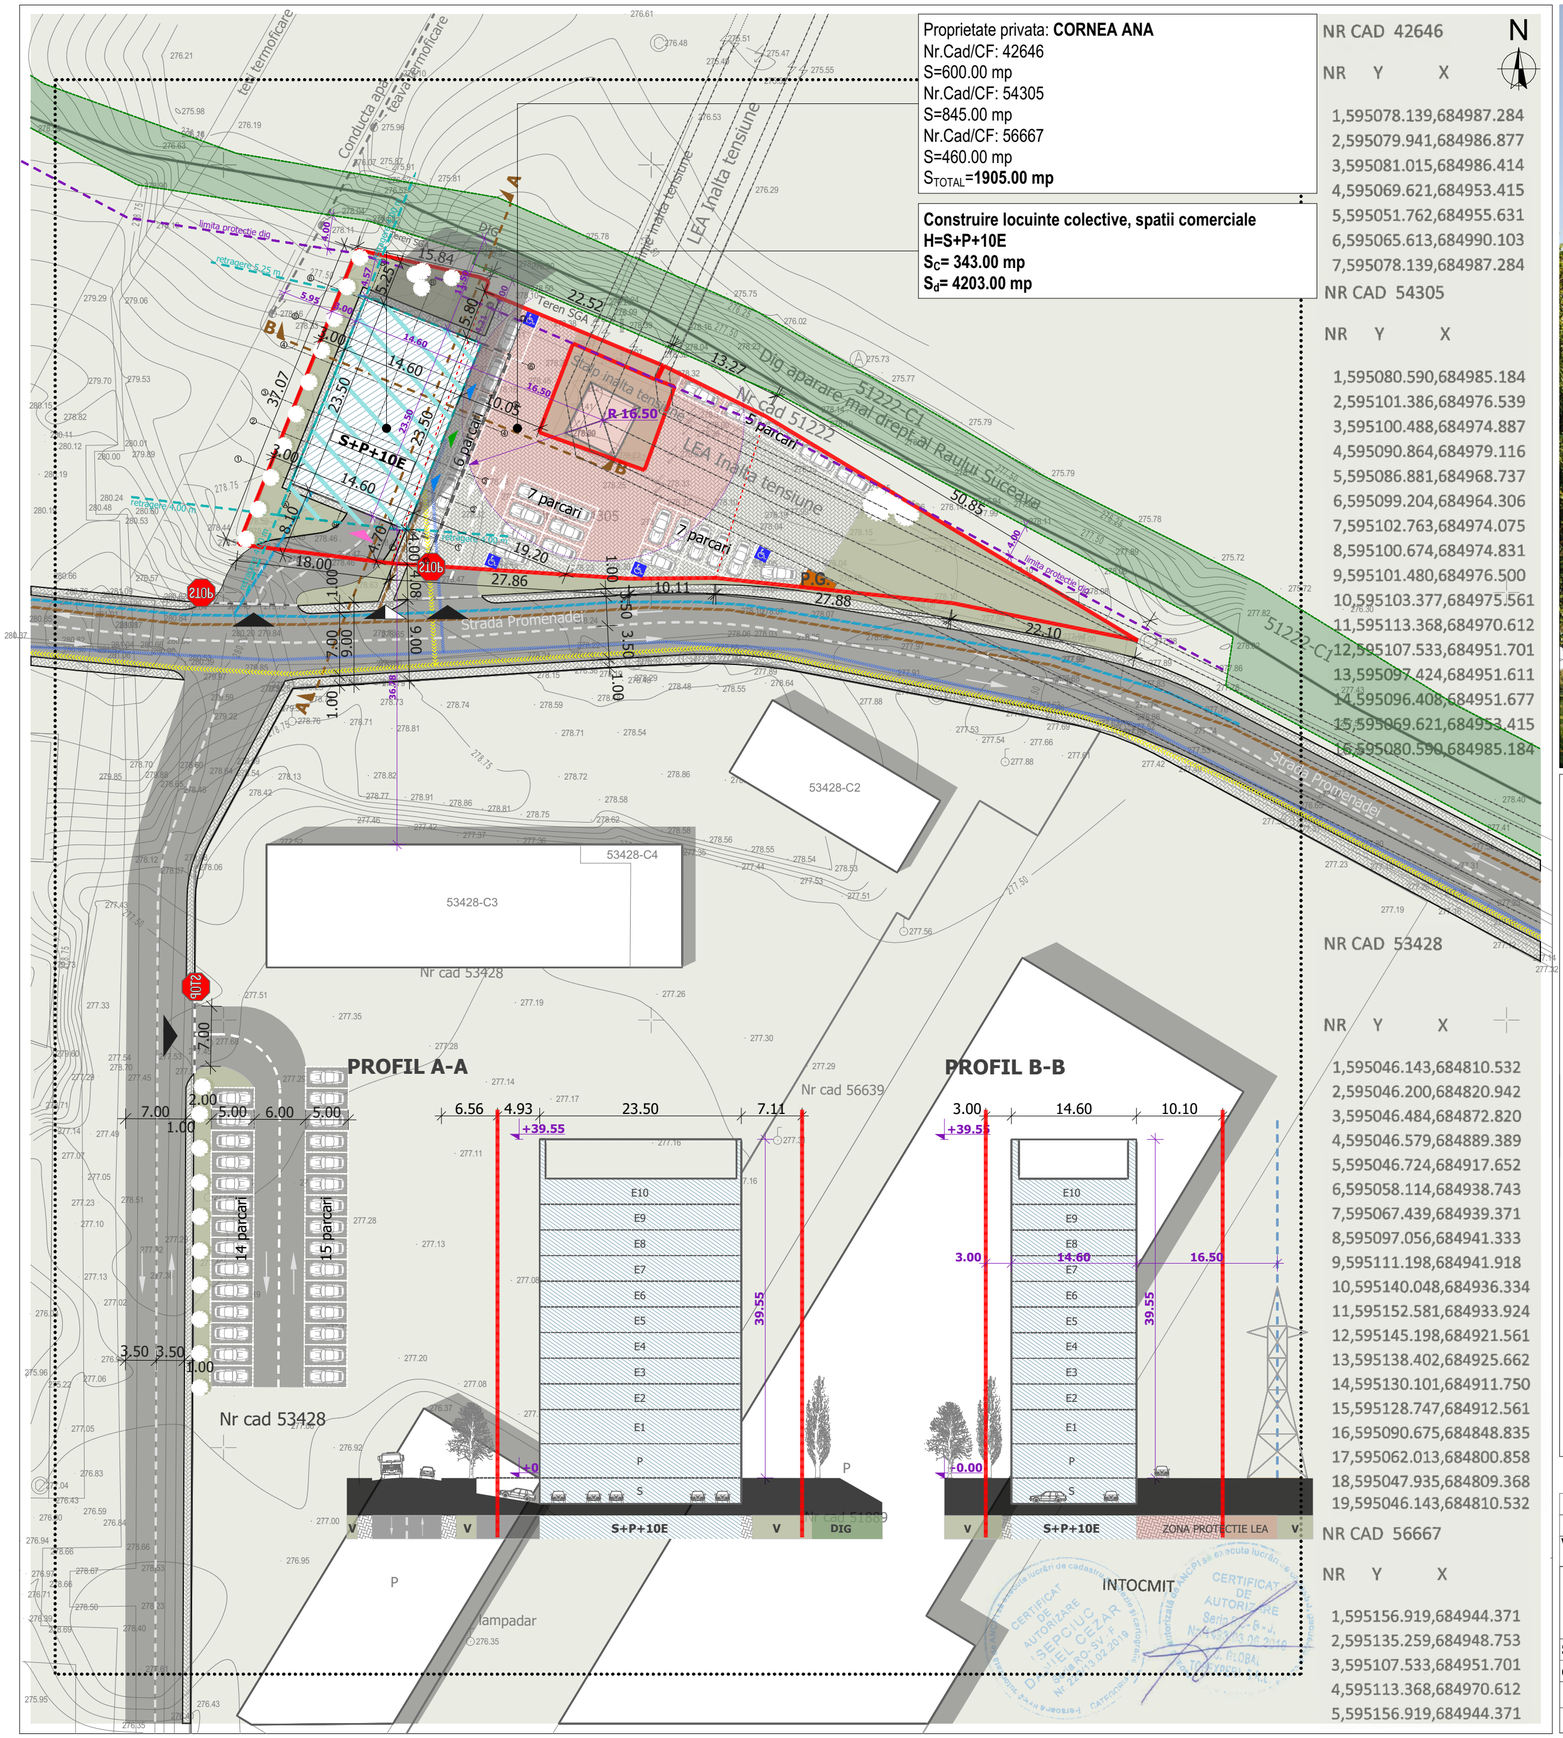

NR CAD 42646

NR	Y	X
1	595078.139	684987.284
2	595079.941	684986.877
3	595081.015	684986.414
4	595069.621	684953.415
5	595051.762	684955.631
6	595065.613	684990.103
7	595078.139	684987.284

NR CAD 54305

NR	Y	X
1	595080.590	684985.184
2	595101.386	684976.539
3	595100.488	684974.887
4	595090.864	684979.116
5	595086.881	684968.737
6	595099.204	684964.306
7	595102.763	684974.075
8	595100.674	684974.831
9	595101.480	684976.500
10	595103.377	684975.561
11	595113.368	684970.612
12	595107.533	684951.701
13	595097.424	684951.611
14	595096.408	684951.677
15	595069.621	684953.415
16	595080.590	684985.184

NR CAD 53428

NR	Y	X
1	595046.143	684810.532
2	595046.200	684820.942
3	595046.484	684872.820
4	595046.579	684889.389
5	595046.724	684917.652
6	595058.114	684938.743
7	595067.439	684939.371
8	595097.056	684941.333
9	595111.198	684941.918
10	595140.048	684936.334
11	595152.581	684933.924
12	595145.198	684921.561
13	595138.402	684925.662
14	595130.101	684911.750
15	595128.747	684912.561
16	595090.675	684848.835
17	595062.013	684800.858
18	595047.935	684809.368
19	595046.143	684810.532

NR CAD 56667

NR	Y	X
1	595156.919	684944.371
2	595135.259	684948.753
3	595107.533	684951.701
4	595113.368	684970.612
5	595156.919	684944.371

LEGENDA

- Limita propietate
- Zona studiata prin PUZ
- Contur subsol-parcari auto
- Limita protectie dig
- Zona edificabila
- Circulatii pietonale- pavaj trotuare
- Circulatii auto/Parcari/Platforme
- Spatiu verde
- Zona dig
- Zona siguranta fata de stalp inalta tensiune
- Constructii existente
- Constructii propuse
- P.G. Punct gospodaresc ecologic subteran
- Acces pietonal
- Acces auto/pietonal
- Conducta canalizare menajera
- Conducta apa potabila
- Conducta gaze naturale
- Retea electrica subterana

Acest document este proprietatea firmei **ARHI-URB** SRL si nu poate fi folosit, transmis sau reproducus, total sau parcial, fara autorizarea expresa si scrisa; utilizarea sa trebuie sa fie conforma celei pentru care a fost elaborat. Documentul este valabil numai cu semnaturile si stampila in original.

VERIFICATOR / EXPERT	NUME	SEMNATURA	CERINTA	REFERAT/EXPERTIZA NR__ DATA__

S.C. ARHI-URB S.R.L BIROU DE PROIECTARE ARHITECTURA, URBANISM SI INGINERIE	J33/1283/17.08.2007 tel.0740 902 342 www.arhi-urb.ro /com email.arhi_urb@yahoo.com	**Beneficiar:** CORNEA ANA **Amplasament:** str. Promenadei, FN, Suceava, jud. Suceava	**Proiect Nr.23/2025**

SPECIFICATIE	NUME	SEMNATURA	SCARA 1:500	**Titlul proiect:** Construire cladire cu destinatia spatiu comercial, birouri, spatii prestari servicii si spatii de locuit, locuri de parcare, amenajare acces la drumul public, sistematizare verticala, spatii verzi amenajate, racordurI/branSamente	Faza P.U.Z.
COORD. URBANISM	Arh.MUNTEANU DOINA				
PROIECTAT	Arh.ATODIRESEI B. Arh.FAUR A.		DATA __ 2025	**Titlul plansa:** Plan retele edilitare	**Plansa nr. A_5**
DESENAT	Arh.FAUR A.				