


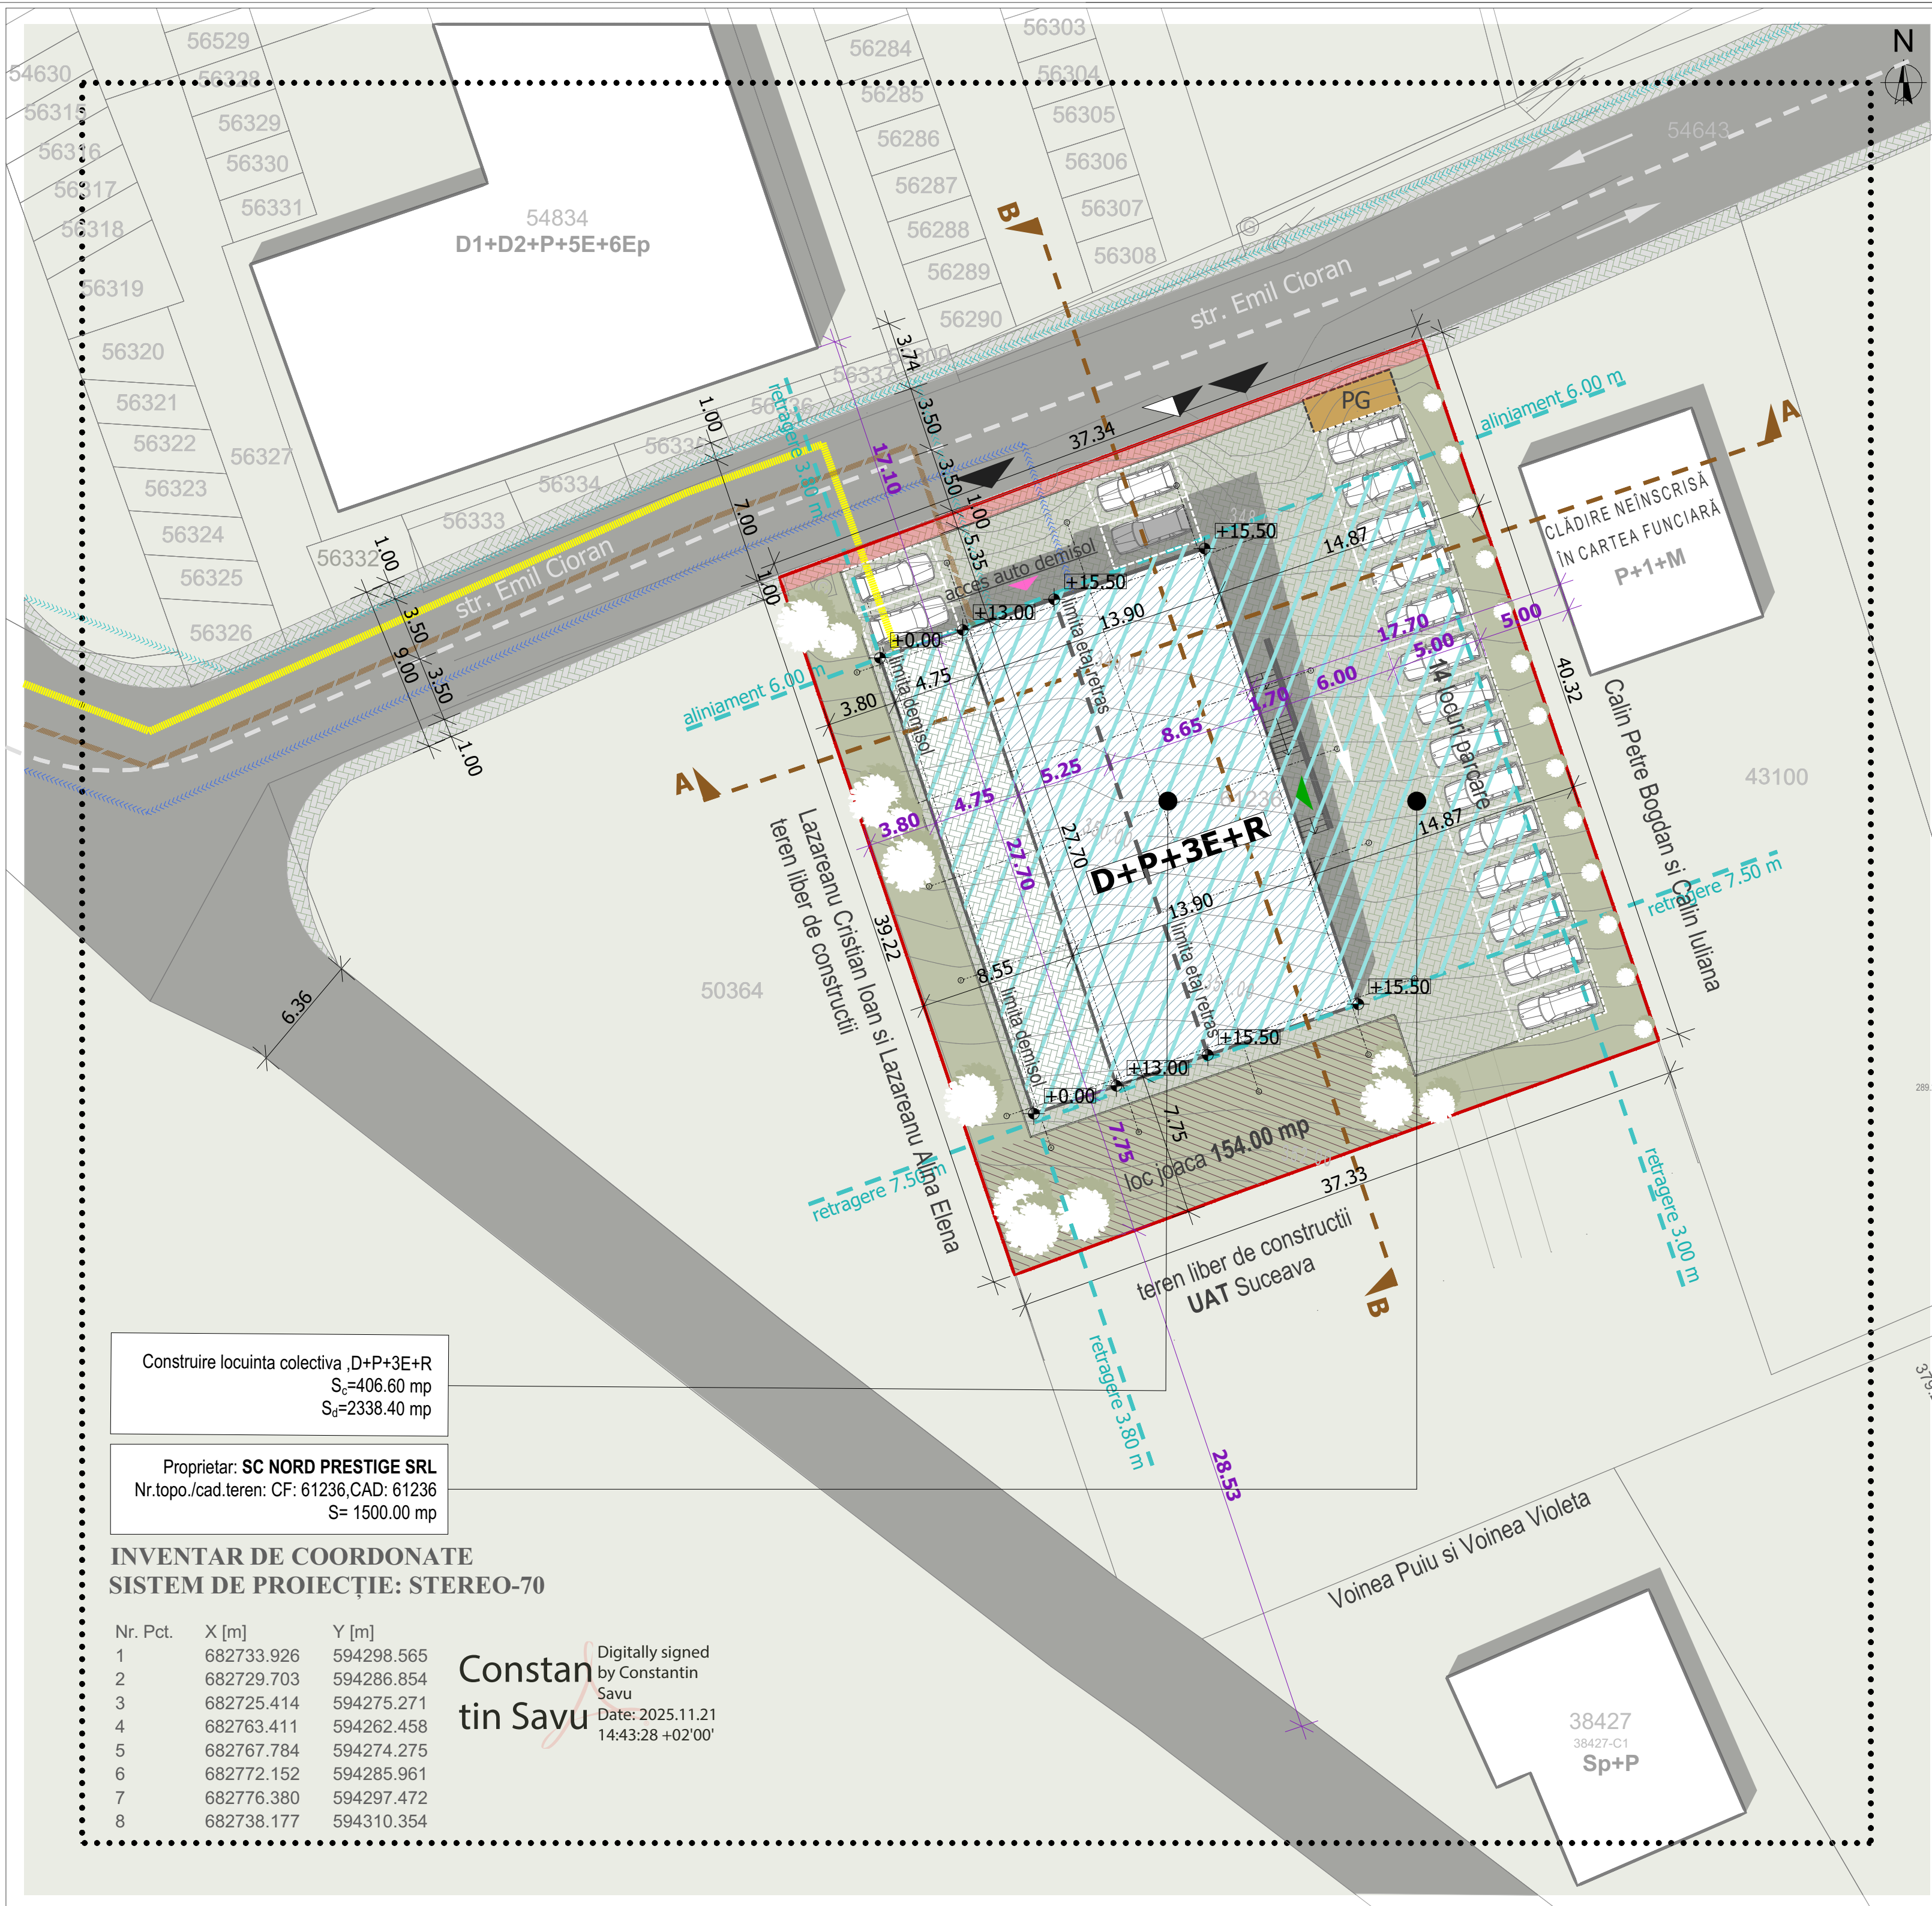

LEGENDA

- Limita proprietate
- Zona studiata prin PUZ
- Zona edificabila-retragere minim 3.00 m
- Circulatii pietonale/auto propuse
- Circulatii auto
- Spatiu verde
- Spatiu verde/loc de joaca- 144.00 mp
- Suprafata cedata pentru largire drum- 33.15 mp
- Constructii existente
- Constructii propuse
- Punct gospodaresc ecologic subteran
- Acces pietonal locuinte colective
- Acces auto garaj subteran
- Acces pietonal
- Acces auto/pietonal
- Conducta canalizare menajera
- Conducta apa potabila
- Conducta gaze naturale
- Conducta apa potabila

Acest document este proprietatea firmei **ARHI-URB SRL** si nu poate fi folosit, transmis sau reprodus, total sau partial, fara autorizarea expresa si scrisa; utilizarea sa trebuie sa fie conforma celei pentru care a fost elaborat. Documentul este valabil numai in numele semnaturii si stampila in original.

VERIFICATOR / EXPERT	NUME	SEMNATURA	CERINTA	REFERAT/EXPERTIZA NR. DATA

S.C. ARHI-URB S.R.L.
BIROU DE PROIECTARE
ARHITECTURA, URBANISM SI INGINERIE

333/1283/17.08.2007
tel.0740 902 342
www.arhi-urb.ro /com
email.arhi_urb@yahoo.com

SPECIFICATIE	NUME	SEMNATURA	SCARA	Titlul proiect: CONSTRUIRE LOCUINTA COLECTIVA D+P+3E+R, IMPREJMURIRE, LOCUR DE JOACA, SPATIU VERDE AMENAJATE, SISTEMATIZARE VERTICALA AMENAJARE ACCES LA DRUMUL PUBLIC, DISTRIBUIRE SI BRANSAMENT LA UTILITATI	Faza P.U.Z.
	COORD. URB.	Arh.MUNTEANU DOINA	1:250		
	PROIECTAT	Arh.ATODIRESEI B. Arh.FAUR A.	DATA 2025		
DESENAT	Arh.FAUR A.			Titlul plansai: Plan retele edilitare	Plansa nr. A_5

Doina Florica Gb.
MUNTEANU
arhitect