


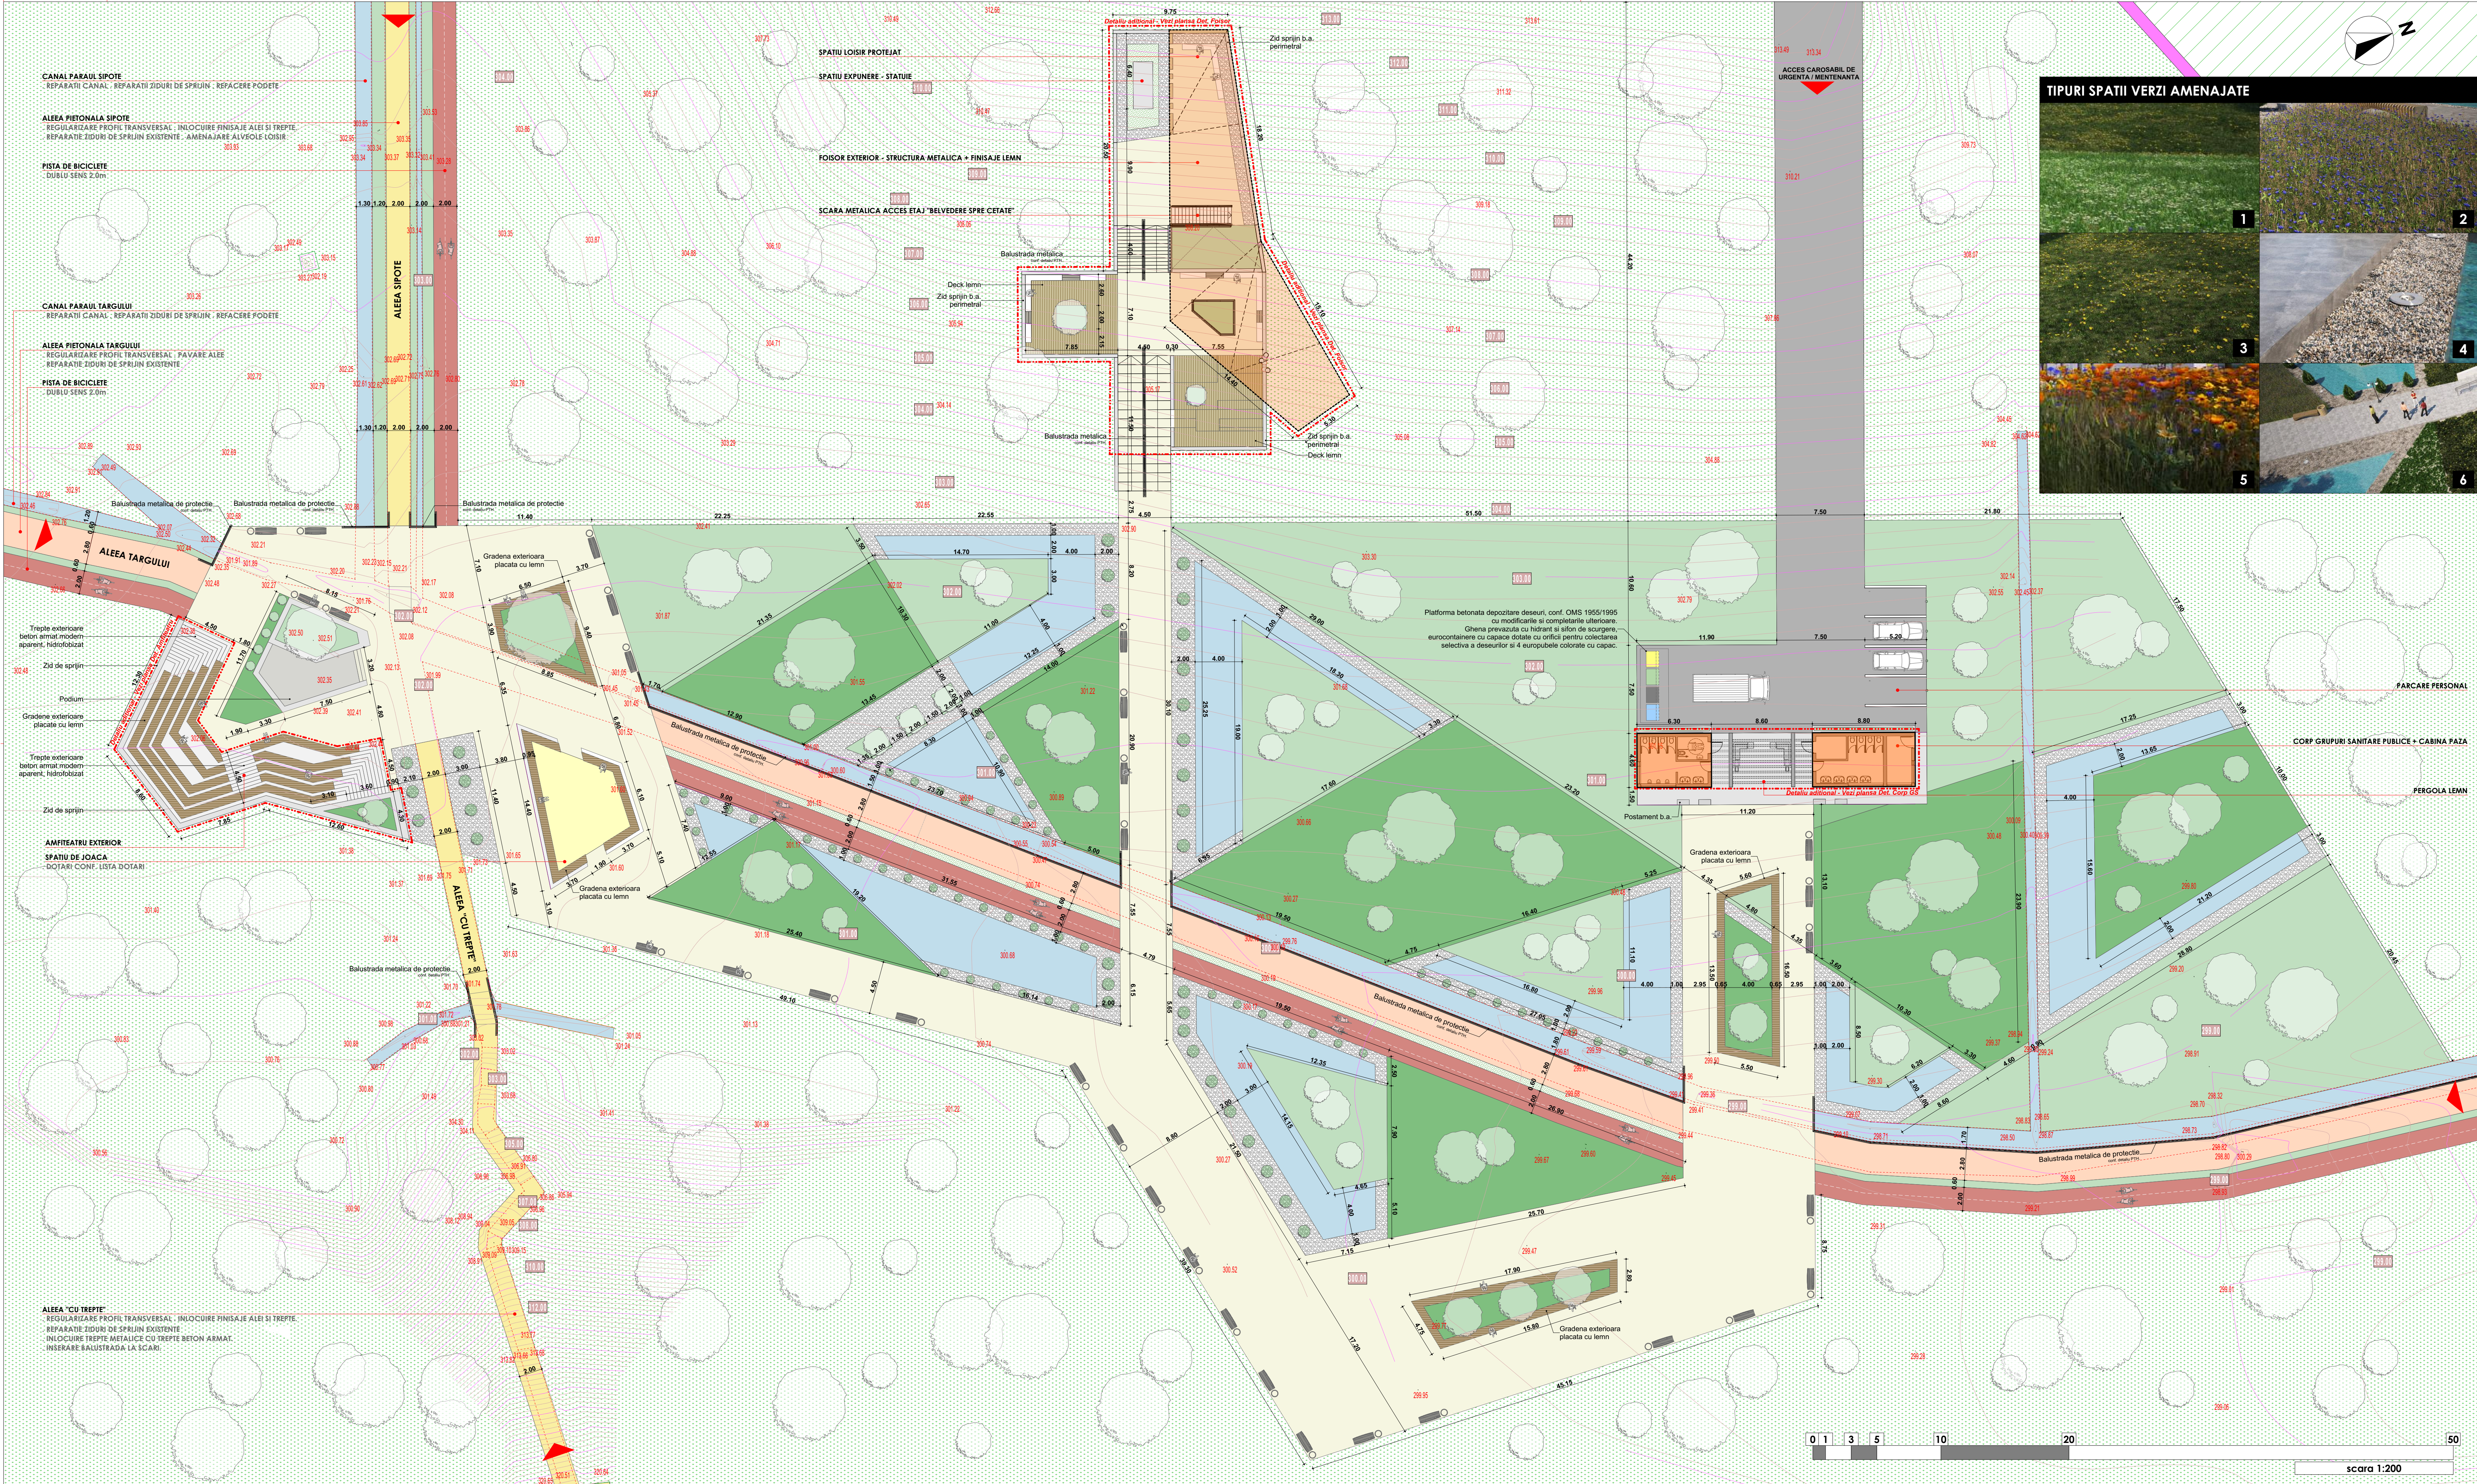

PLAN DE DETALIU

scara 1:200

LEGENDA PLAN

- CIRCULATI CAROSABILE PUBLICE
- SPATII VERZI CE NU FAC OBIECTUL DOCUMENTATIEI
- CURBE DE NIVEL CONFORM RIDICARE TOPOGRAFICA
- RIGOLE / PARAIE / OGNIZI DE APA
- SPATII VERZI AMENAJATE - TIP 1 - GAZON NATURAL
- SPATII VERZI AMENAJATE - TIP 2 - MIX GAZON SI PLANTATII FLORALE
- SPATII VERZI AMENAJATE - TIP 3 - IARBA SALBATICA DECORATIVA
- SPATII VERZI AMENAJATE TIP 4 - PIATRA DECORATIVA
- SPATII VERZI AMENAJATE - TIP 5 - PLANTATII FLORALE MULTICOLORE
- TRASEU PISTE BICICLETE - 2.0m - ASFALT PISTE BICICLETE COLORAT
- ALEE PIETONALA EXISTENTA - REGULARIZATA SI MODERNIZATA
- SPATII PIETONALE AMENAJATE - ZONA PARC DE JOS
- AMENAJARI EXTERIOARE TIP "DECK" LEMN
- CONSTRUCTII PROPUSE (PAVILION EXT. / GRUPURI SANITARE)

SISTEME DE ILUMINAT / IRIGAT SI DOTARI



SPORT ROTUND MODERN - INGROPAT
Iluminat exterior energy saving, cu rama din material ultra-rezistent
cu finisaj negru si obajur din mat. sintetic alb, destinat exclusiv
traficului pietonal si de biciclete, diametru aprox. 17cm.



SPORT RECTANGULAR - INGROPAT
Iluminat exterior energy saving, cu rama din material ultra-rezistent
pentru iluminatul ambiental al spatiilor verzi amenajate.
(Zona Parcului de Jos)



SPOT TIP PROIECTOR RGB
Proector RGB pentru iluminat arhitectural.
(Zona Pavilion)



STALP PENTRU ILUMINAT EXTERIOR - TIP 1
Stalp modern pentru iluminat exterior, corp din aluminiu / inox,
accente finisaj din lemn, dispersor din sticla satinata, tip LED.
(Zona Pavilion)



STALP PENTRU ILUMINAT EXTERIOR - TIP 2
Stalp de iluminat stradal din otel negru cu invelis din plastic cu
iluminat in consola tip brate (glob) tip LED.



SISTEM DE IRIGATIE
Sistem de irigatie automatizat, subteran si cu aspersoare multiple
(Zona Parcului de Jos).



SISTEM SOLAR STREET CHARGER + WIFI
Sistem public pentru incarcarea dispozitivelor mobile, folosind
energia solara (panouri fotovoltaice);
Sistem tip hot-spot "WIFI".



MOBILIER URBAN
Elemente de mobilier urban pentru parcuri;
Banci / Cosuri de guno;



DOTARI SPATIU DE JOACA
Dotari aferente spatiului de joaca propus;

PROIECTANT GENERAL	S.C. AGHEMIR COMPANY S.R.L.	DENUMIRE DOCUMENTATIE	CONTRACT
PROIECTANTII SPECIALITATEA	POPESCU BALVAN - Birou individual arhitectura	ZONA DE AGREMENT	42309/
ARHITECTURA	DIPIA STEFAN - Birou individual arhitectura	PARC SİPOTE	21.12.2018
PROIECTAT	arh. Popescu Razvan	P.O.R. 2014-2020. Axa Prioritara 4.	FAZA
PROIECTAT	arh. Tipotea Stefan	Prioritatea de investitie 4.2.	
DESENAT	arh. Popescu Razvan	MUNICIPIUL SUCEAVA	S.F.
DESENAT	arh. Tipotea Stefan	DENUMIRE PLANSA:	NR. PLANSA
2019		PLAN DE DETALIU	A06