


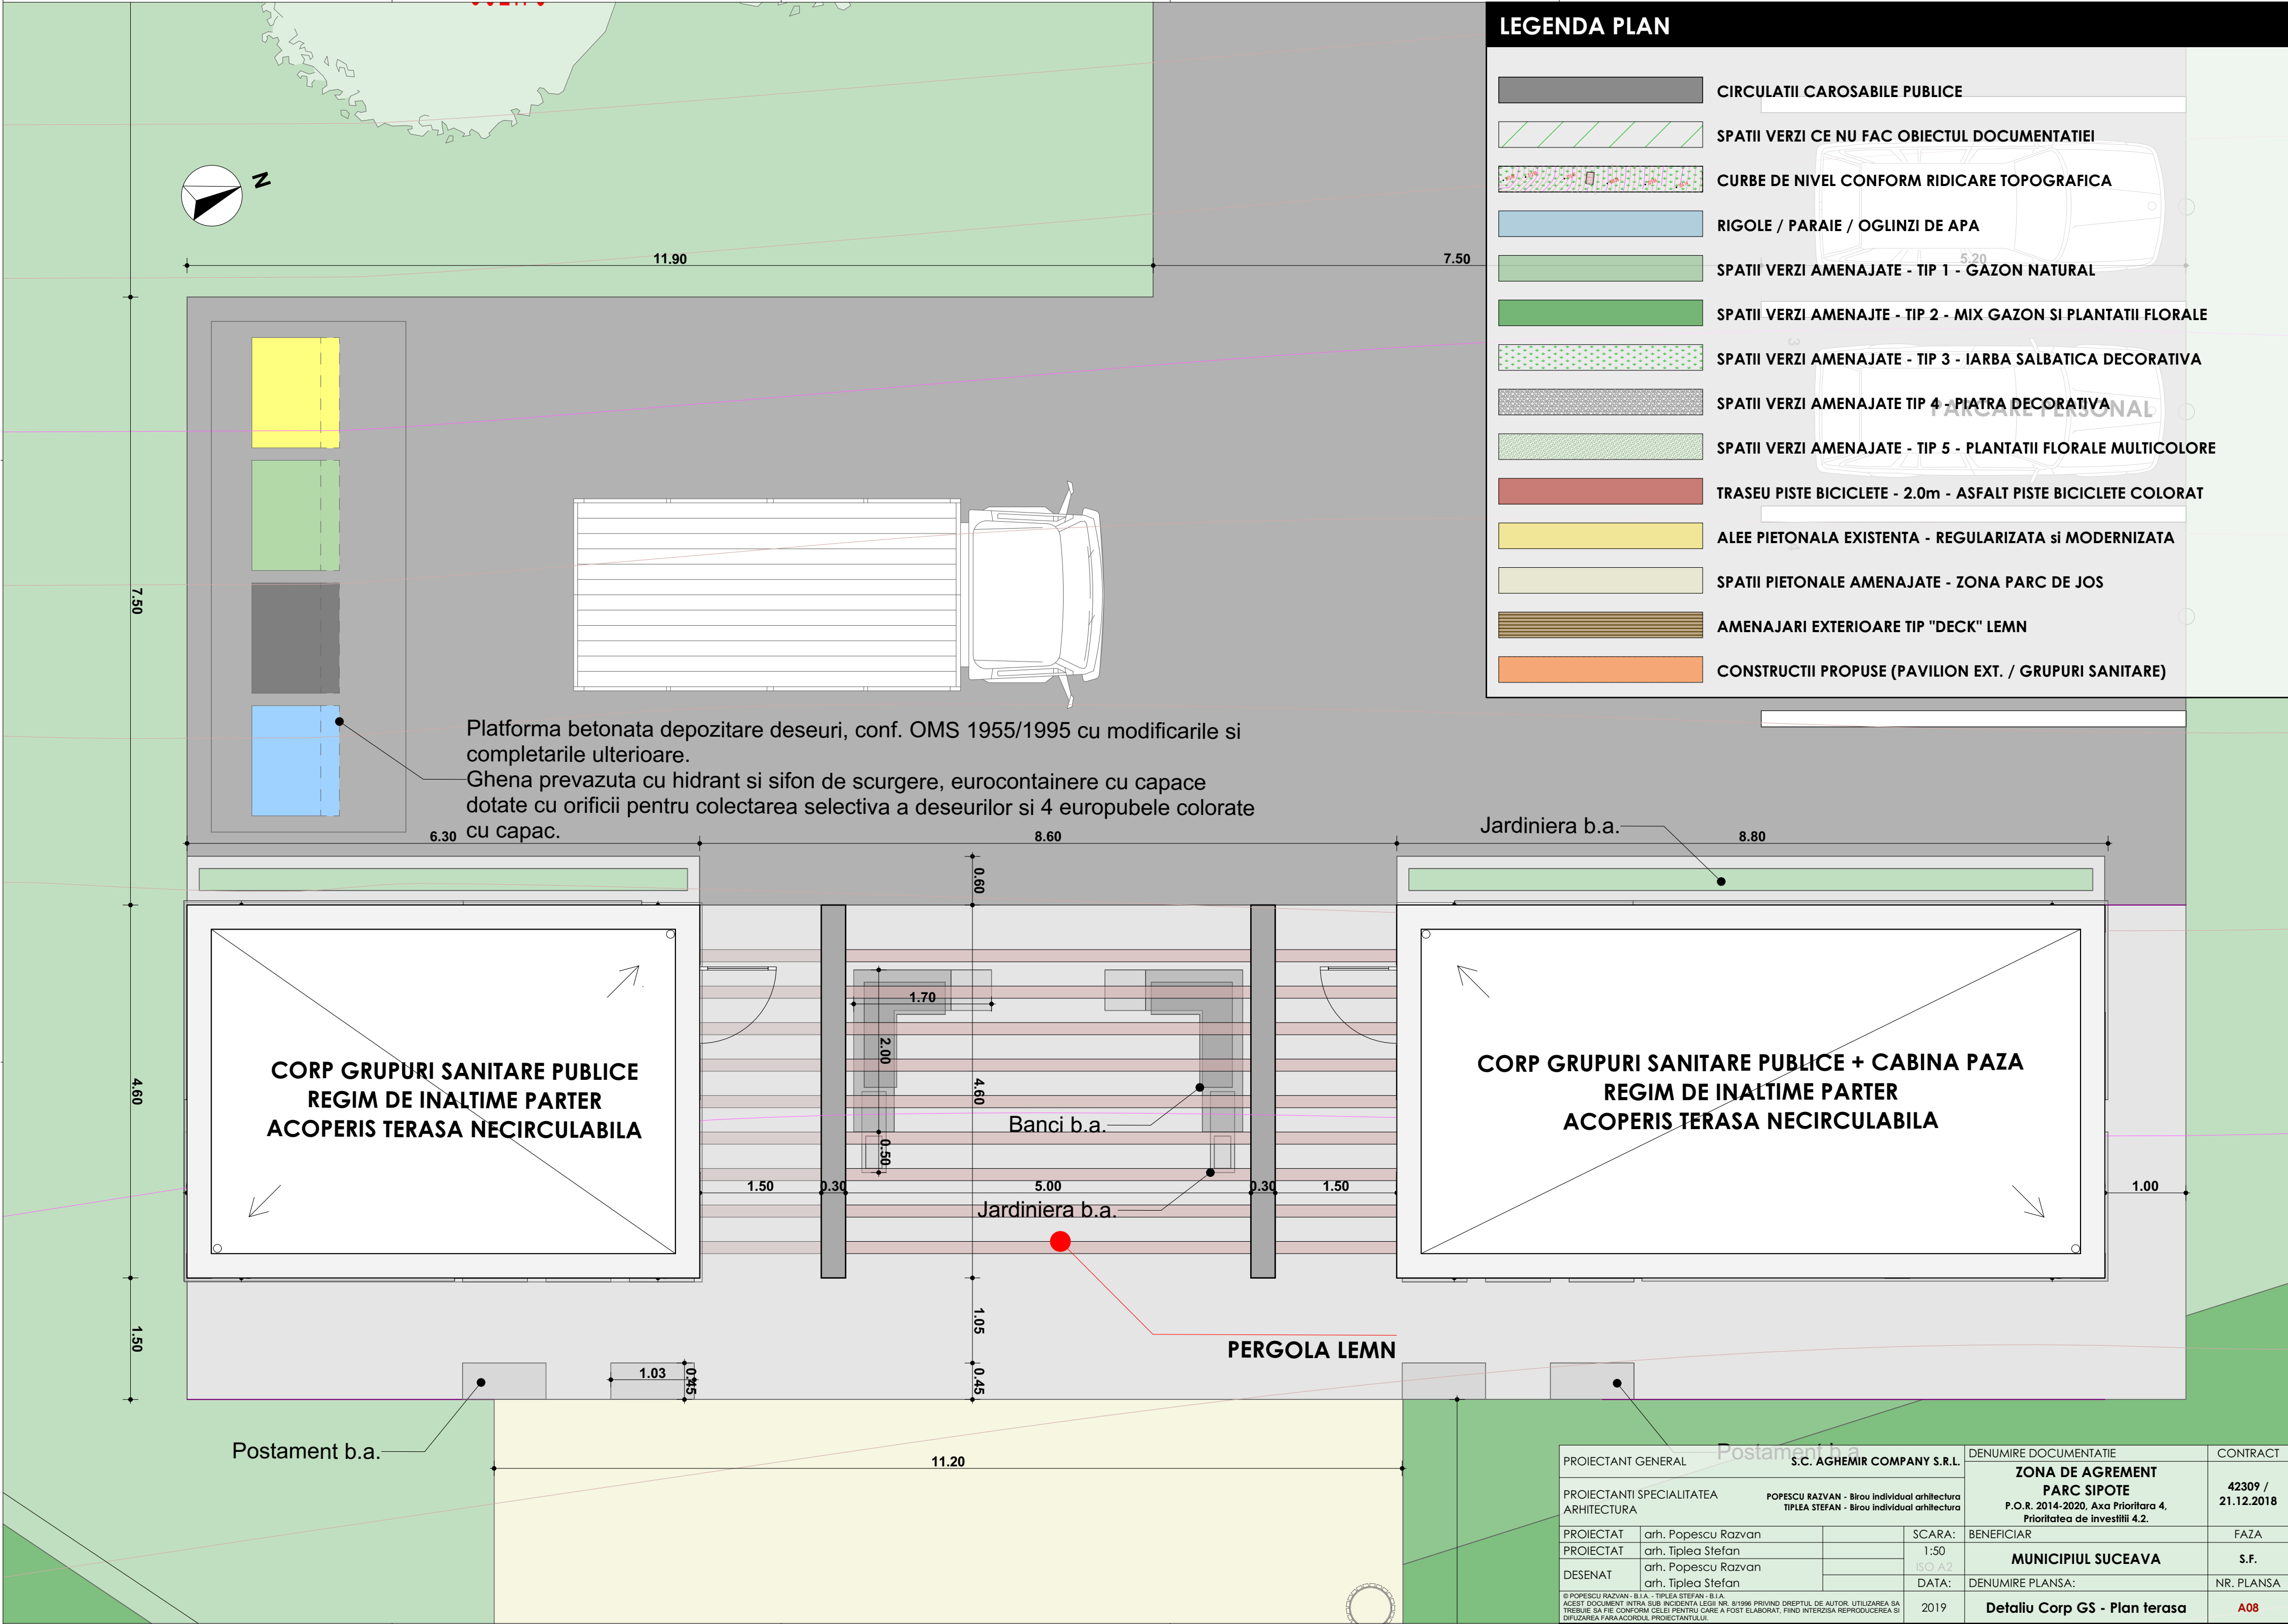

PROIECTANT GENERAL			S.C. AGHEMIR COMPANY S.R.L.		DENUMIRE DOCUMENTATIE	CONTRACT
PROIECTANTI SPECIALITATEA			POPESCU RAZVAN - Birou individual arhitectura		ZONA DE AGREMENT PARC SIPOTE P.O.R. 2014-2020, Axa Prioritara 4, Prioritatea de investitii 4.2.	42309 / 21.12.2018
ARHITECTURA			TIPLEA STEFAN - Birou individual arhitectura			
PROIECTAT	arh. Popescu Razvan		SCARA:	BENEFICIAR	FAZA	
PROIECTAT	arh. Tiplea Stefan		1:50	MUNICIPIUL SUCEAVA	S.F.	
DESENAT	arh. Popescu Razvan		ISO A2			
DESENAT	arh. Tiplea Stefan		DATA:	DENUMIRE PLANSA:	NR. PLANSA	
© POPESCU RAZVAN - B.I.A. - TIPLEA STEFAN - B.I.A. ACEST DOCUMENT INTRA SUB INCIDENTA LEGII NR. 8/1996 PRIVIND DREPTUL DE AUTOR. UTILIZAREA SA TREBUIE SA FIE CONFORM CELEI PENTRU CARE A FOST ELABORAT, FINE INTERZISA REPRODUCEREA SI DIFUZAREA FARA ACORDUL PROIECTANTULUI.				2019	Detaliu Corp GS - Plan terasa	
					A08	