

LEGENDA PLAN

CIRCULATII CAROSABILE PUBLICE

SPATII VERZI CE NU FAC OBIECTUL DOCUMENTATIEI

CURBE DE NIVEL CONFORM RIDICARE TOPOGRAFICA

RIGOLE / PARAIE / OGLINZI DE APA

SPATII VERZI AMENAJATE - TIP 1 - GAZON NATURAL

SPATII VERZI AMENAJATE - TIP 2 - MIX GAZON SI PLANTATII FLORALE

SPATII VERZI AMENAJATE - TIP 3 - IARBA SALBATICA DECORATIVA

SPATII VERZI AMENAJATE TIP 4 - PIATRA DECORATIVA

SPATII VERZI AMENAJATE - TIP 5 - PLANTATII FLORALE MULTICOLORE


TRASEU PISTE BICICLETE - 2.0m - ASFALT PISTE BICICLETE COLORAT

ALEE PIETONALA EXISTENTA - REGULARIZATA SI MODERNIZATA

SPATII PIETONALE AMENAJATE - ZONA PARC DE JOS

AMENAJARI EXTERIOARE TIP "DECK" LEMN

CONSTRUCTII PROPUSE (PAVILION EXT. / GRUPURI SANITARE)

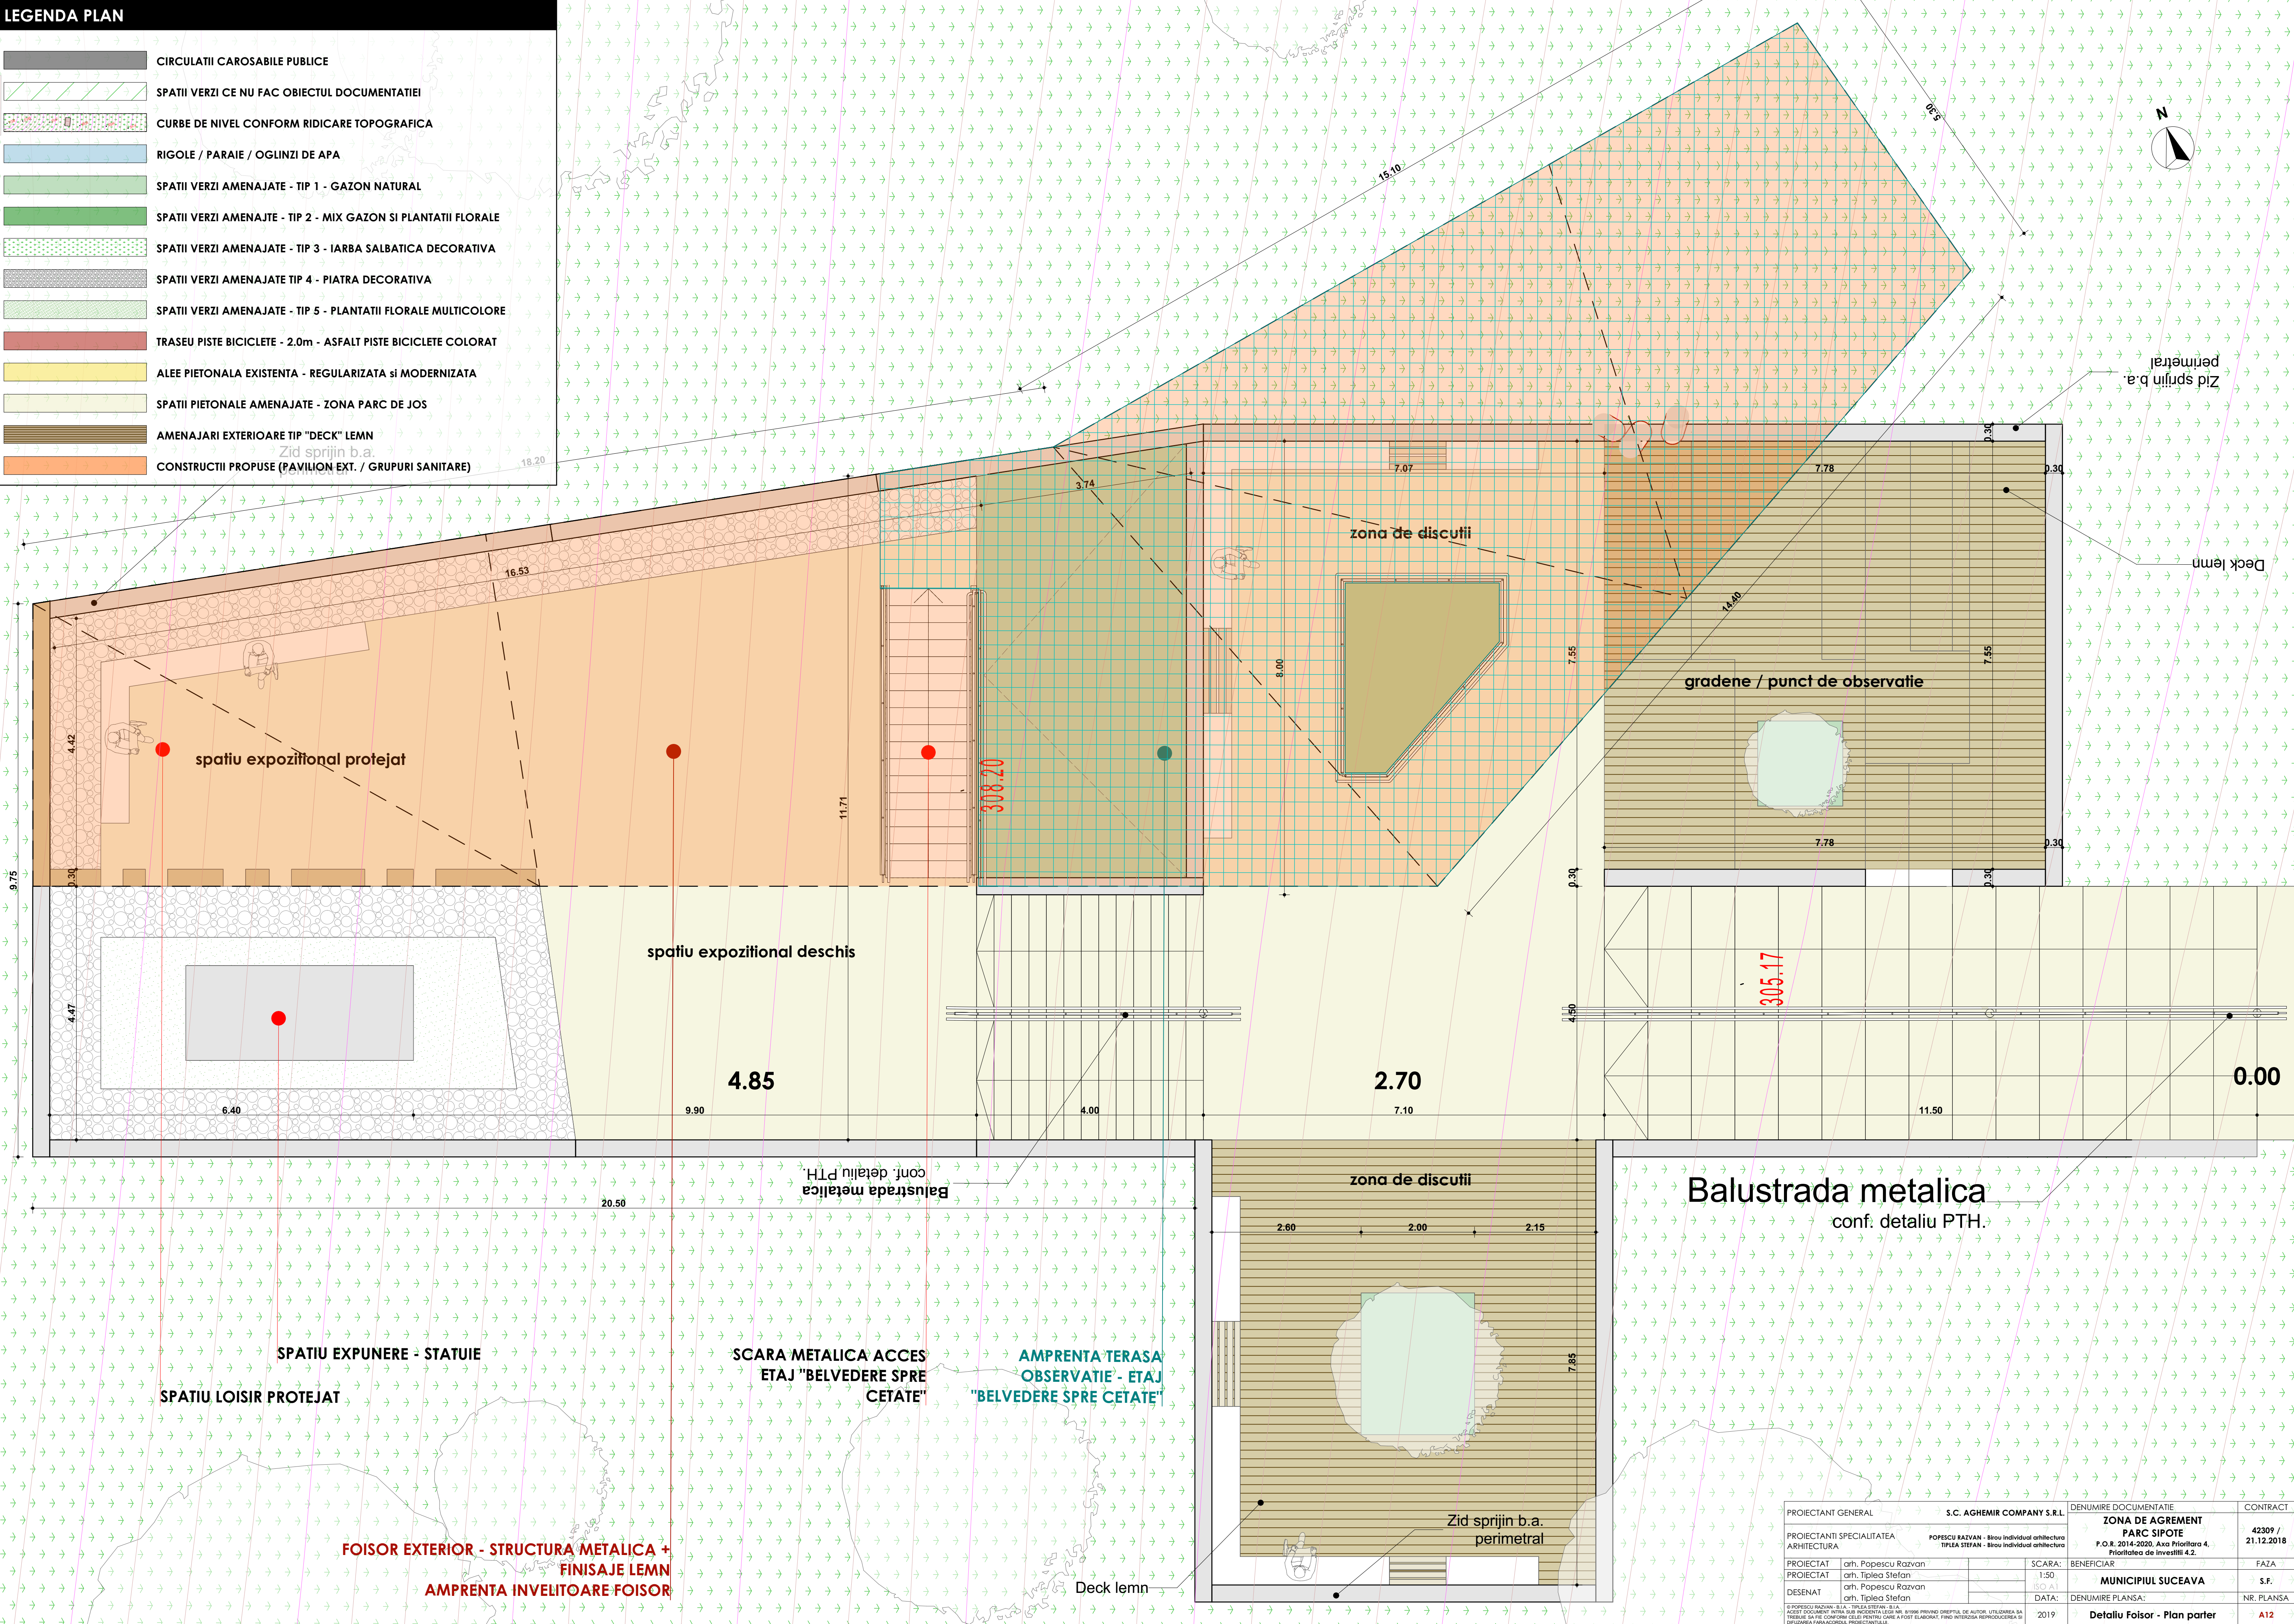

PROIECTANT GENERAL		S.C. AGHEMIR COMPANY S.R.L.		DENUMIRE DOCUMENTATIE		CONTRACT	
PROIECTANTII SPECIALITATEA ARHITECTURA		POPESCU RAZVAN - Birou individual arhitectura TIPLEA STEFAN - Birou individual arhitectura		ZONA DE AGREMENT PARC SIPOTE P.O.R. 2014-2020. Axa Prioritara 4. Prioritatea de investitii 4.2.		42309 / 21.12.2018	
PROIECTAT	arh. Popescu Razvan	SCARA:	1:50	BENEFICIAR	MUNICIPIUL SUCEAVA	FAZA	S.F.
PROIECTAT	arh. Tiplea Stefan	ISO A1					
DESENAT	arh. Popescu Razvan	DATA:	2019	DENUMIRE PLANSA:		NR. PLANSA	
S. PREZINTAM RAZVAN SI STEFAN POPESCU - Birou individual arhitectura, de activitate, utilizandu-se PROIECTUL DE AGREMENT SI PLANUL DE AGENDARE, INTREINUT SI MODIFICAT DE S. SI SA SE CONFORMA CULI DE PROTECTIE SI S. SI SA SE CONFORMA CULI DE PROTECTIE SI				Detaliu Foiisor - Plan parter		A12	