

LEGENDA PLAN

CIRCULATII CAROSABILE PUBLICE

SPATII VERZI CE NU FAC OBIECTUL DOCUMENTATIEI

CURBE DE NIVEL CONFORM RIDICARE TOPOGRAFICA

RIGOLE / PARAIE / OGLINZI DE APA

SPATII VERZI AMENAJATE - TIP 1 - GAZON NATURAL

SPATII VERZI AMENAJTE - TIP 2 - MIX GAZON SI PLANTATII FLORALE

SPATII VERZI AMENAJATE - TIP 3 - IARBA SALBATICA DECORATIVA

SPATII VERZI AMENAJATE TIP 4 - PIATRA DECORATIVA

SPATII VERZI AMENAJATE - TIP 5 - PLANTATII FLORALE MULTICOLORE


TRASEU PISTE BICICLETE - 2.0m - ASFALT PISTE BICICLETE COLORAT

ALEE PIETONALA EXISTENTA - REGULARIZATA si MODERNIZATA

SPATII PIETONALE AMENAJATE - ZONA PARC DE JOS

AMENAJARI EXTERIOARE TIP "DECK" LEMN

CONSTRUCTII PROPUSE (PAVILION EXT. / GRUPURI SANITARE)

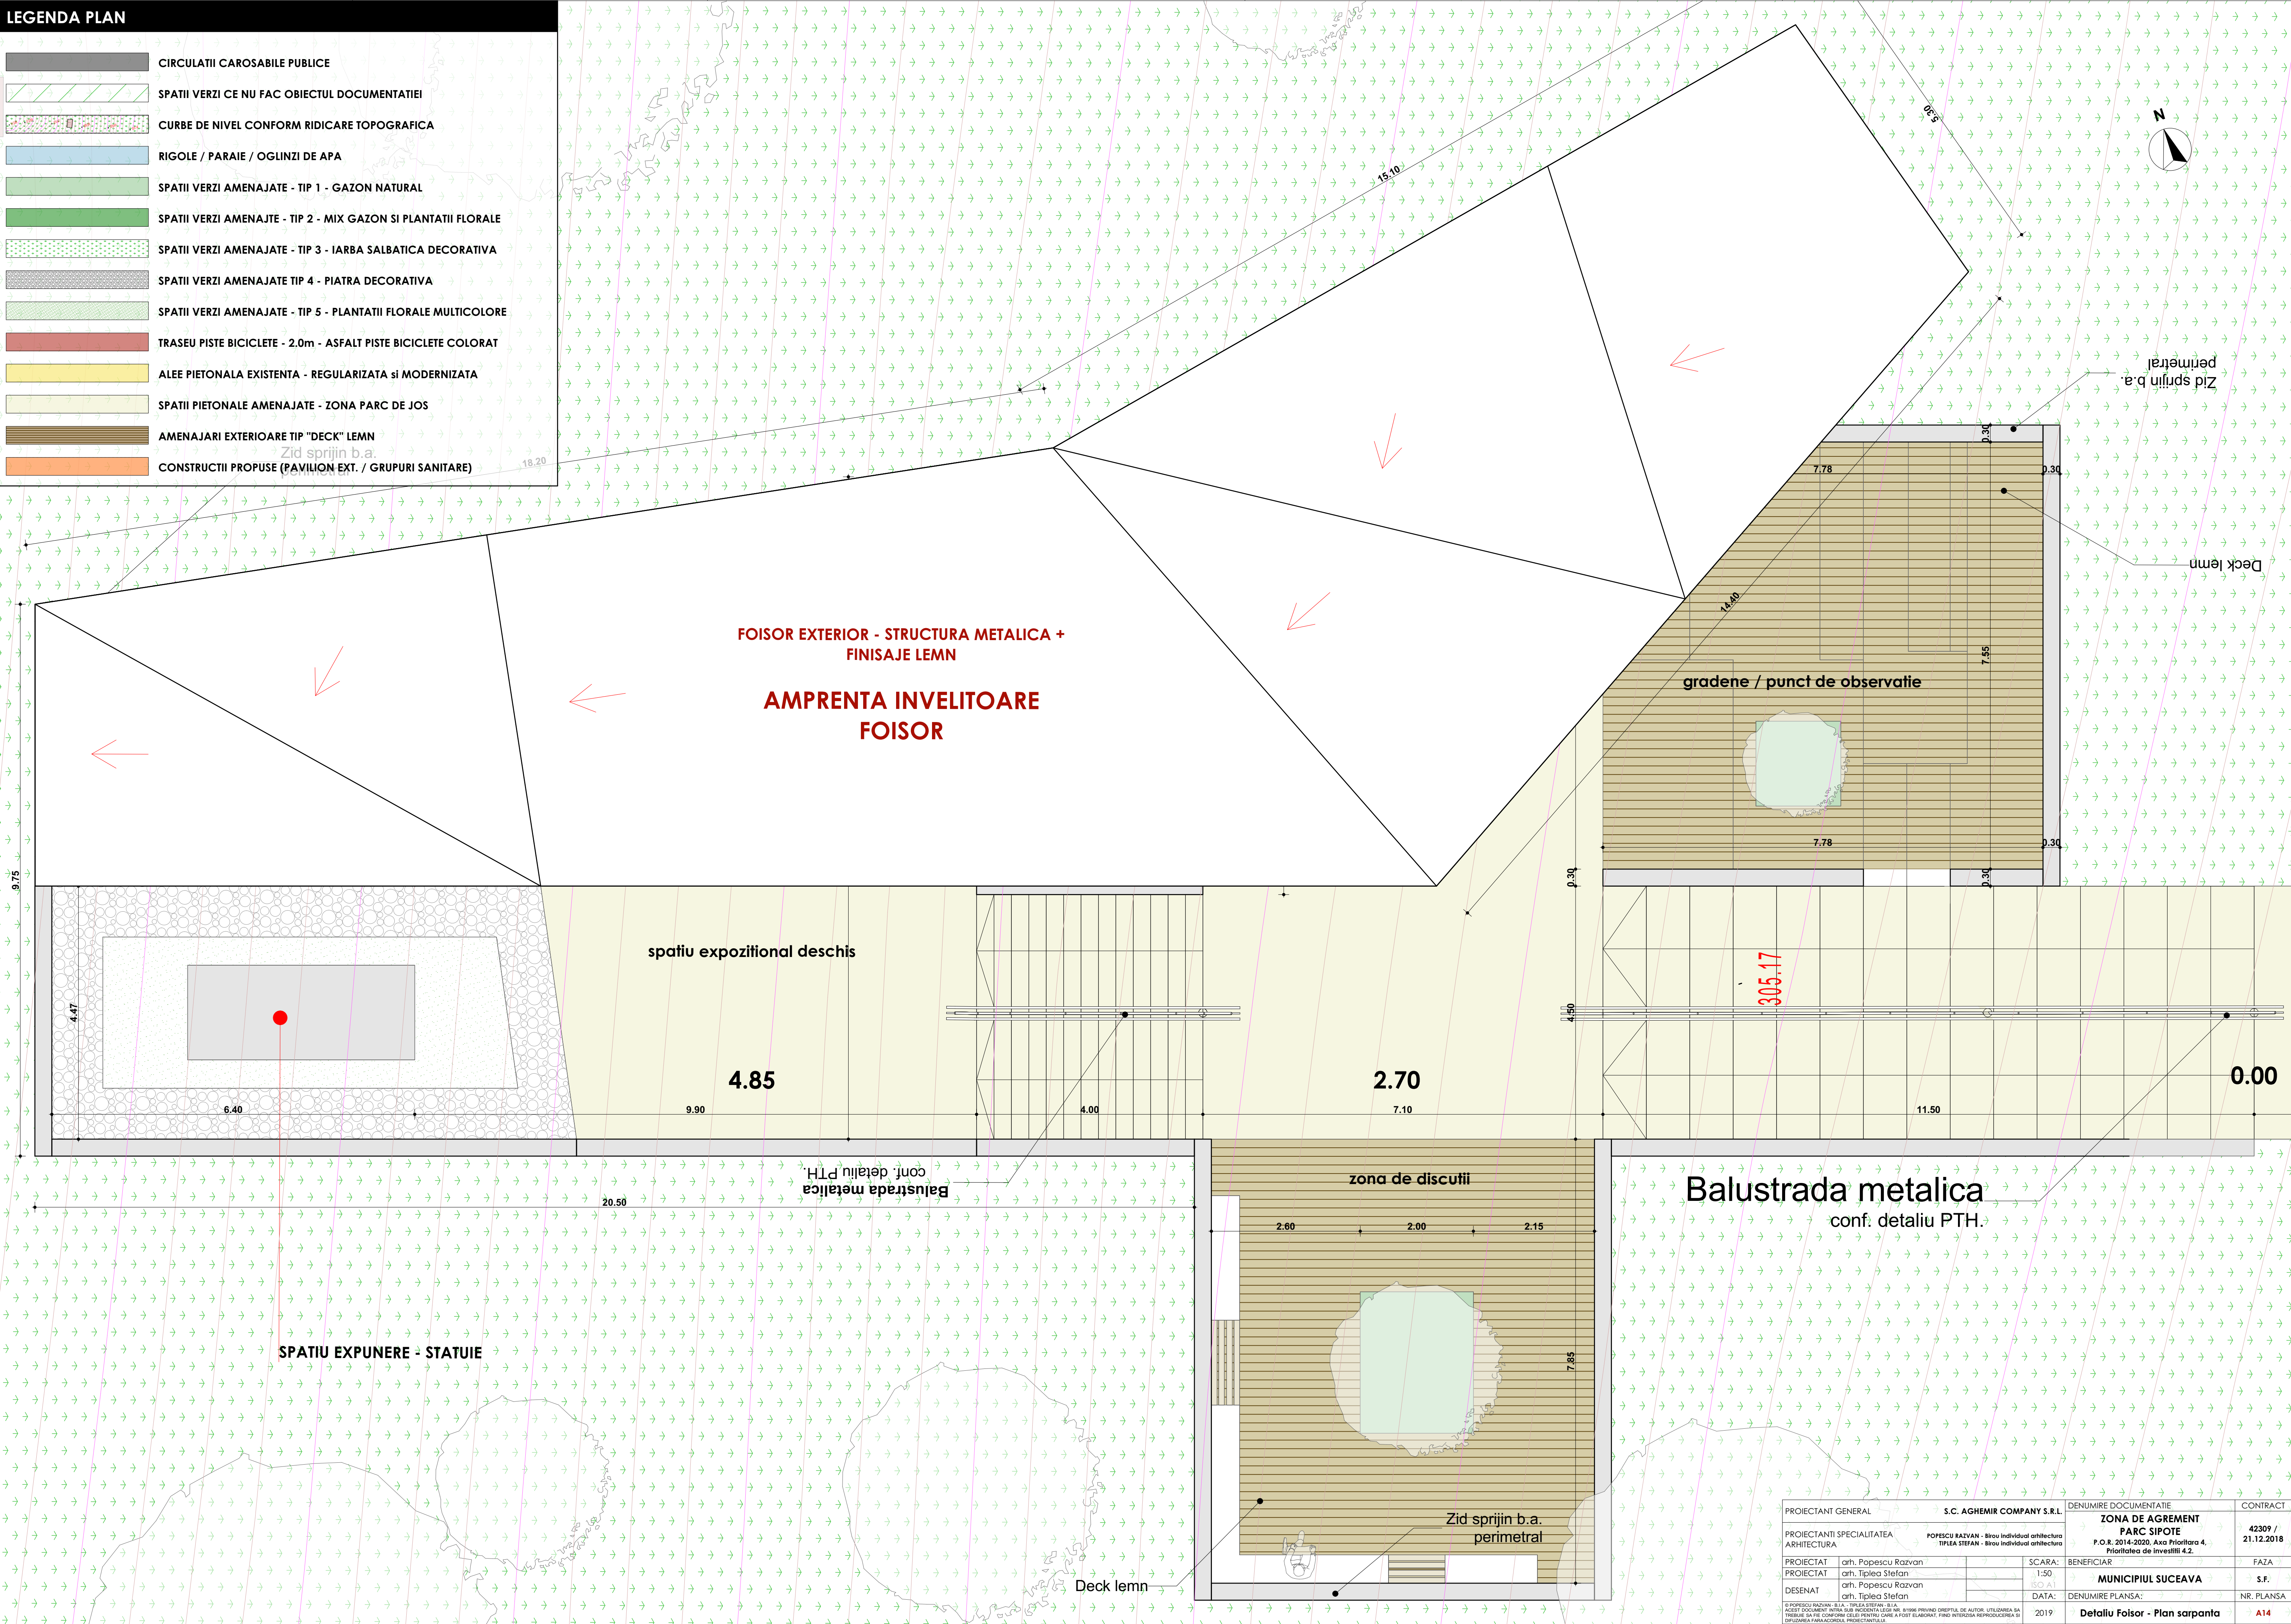

PROIECTANT GENERAL	S.C. AGHEMIR COMPANY S.R.L.	DENUMIRE DOCUMENTATIE	CONTRACT
PROIECTANTII SPECIALITATEA ARHITECTURA	POPESCU RAZVAN - Birou individual arhitectura TIPLEA STEFAN - Birou individual arhitectura	ZONA DE AGREMENT PARC SIPOTE P.O.R. 2014-2020, Axa Prioritara 4. Prioritatea de investitii 4.2.	42309 / 21.12.2018
PROIECTAT	arh. Popescu Razvan	BENEFICIAR	FAZA
PROIECTAT	arh. Tiplea Stefan	MUNICIPIUL SUCEAVA	S.F.
DESENAT	arh. Popescu Razvan	DENUMIRE PLANSA	NR. PLANSA
DESENAT	arh. Tiplea Stefan	2019	Detaliu Foisor - Plan sarpana
S.C. AGHEMIR COMPANY S.R.L. - Birou individual arhitectura P.O.R. 2014-2020, Axa Prioritara 4. Prioritatea de investitii 4.2.		A14	