


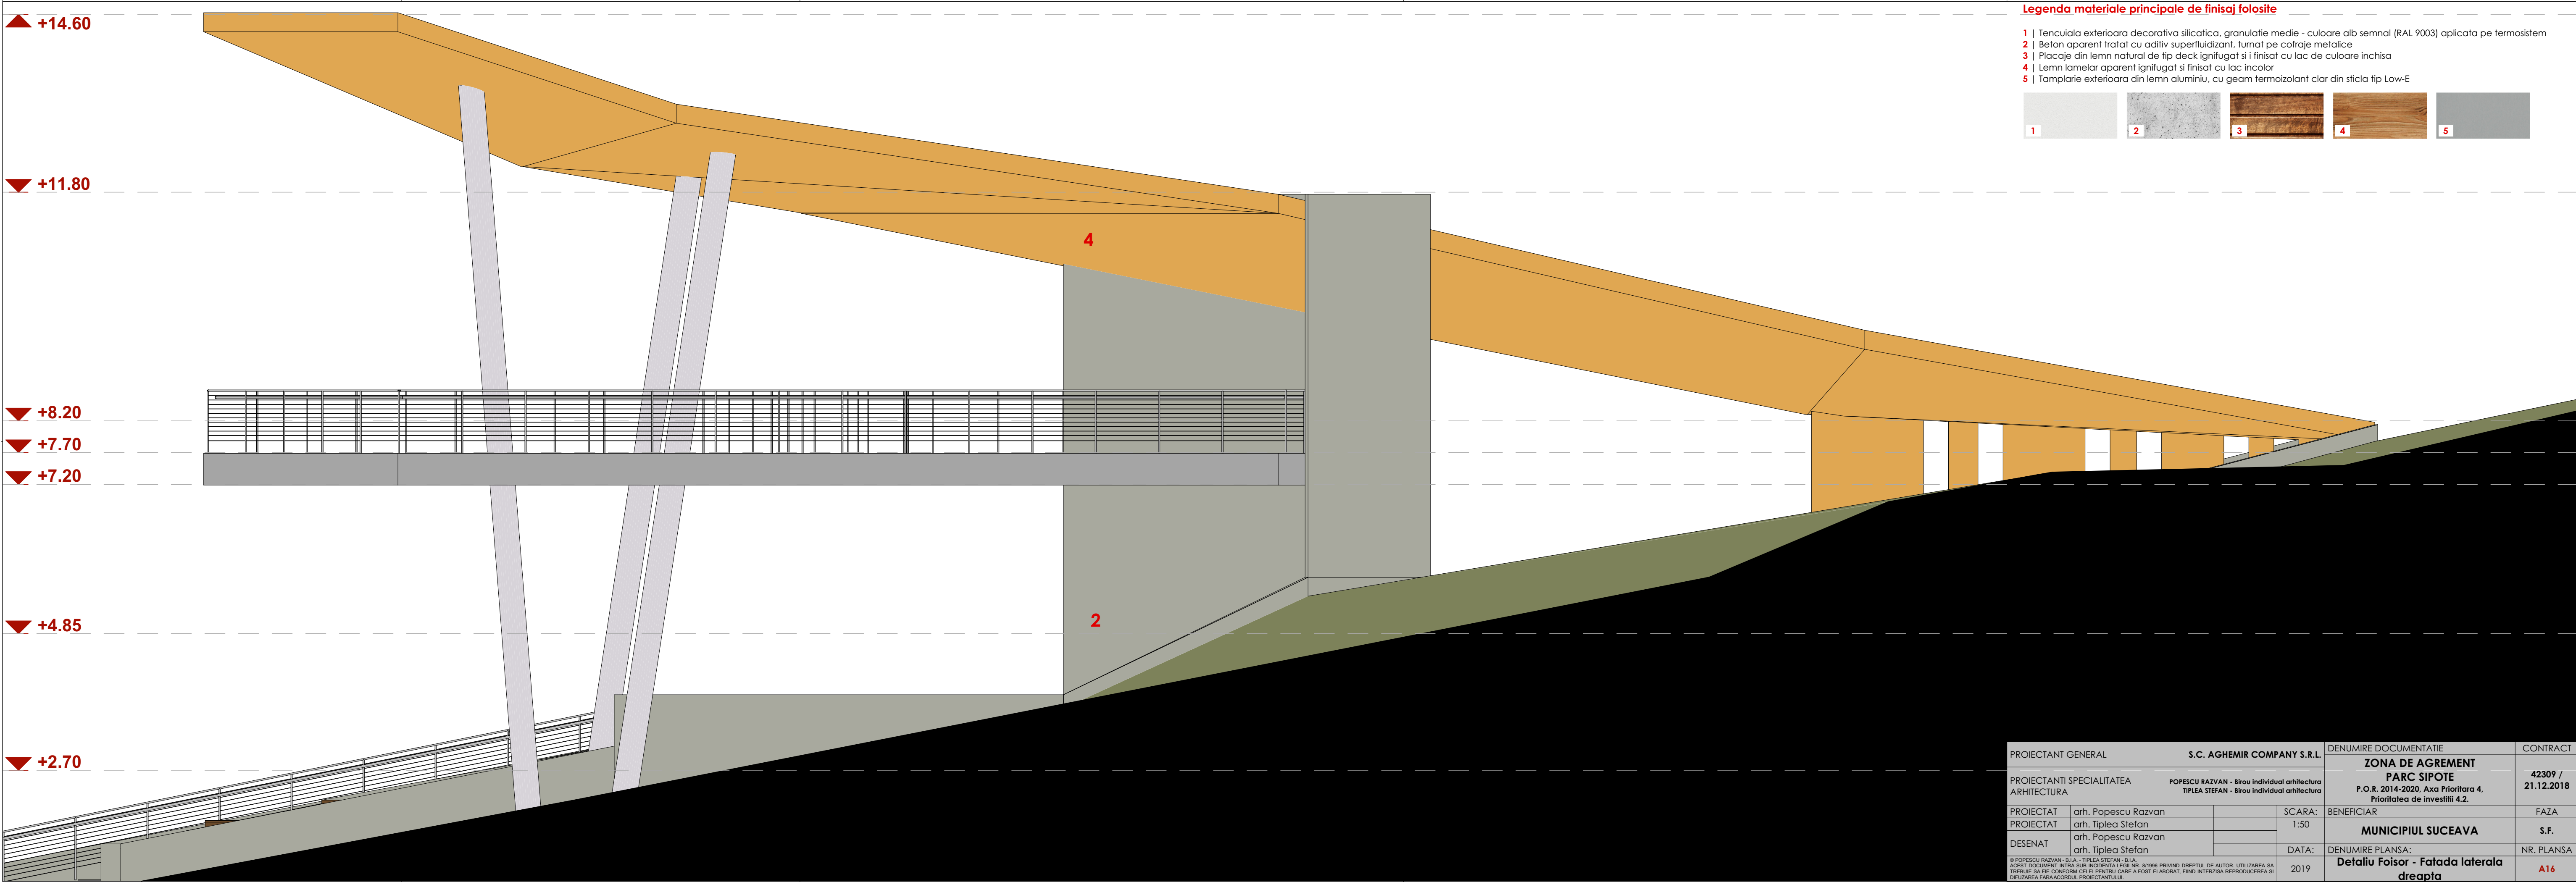

PROIECTANT GENERAL			DENUMIRE DOCUMENTATIE		CONTRACT
S.C. AGHEMIR COMPANY S.R.L.			ZONA DE AGREMENT		42309 /
PROIECTANTI SPECIALITATEA ARHITECTURA			PARC SIPOTE		21.12.2018
POPESCU RAZVAN - Birou individual arhitectura			P.O.R. 2014-2020, Axa Prioritara 4,		
TIPLEA STEFAN - Birou individual arhitectura			Prioritatea de investitii 4.2.		
PROIECTAT	arh. Popescu Razvan	SCARA:	BENEFICIAR	FAZA	
PROIECTAT	arh. Tiplea Stefan	1:50	MUNICIPIUL SUCEAVA	S.F.	
DESENAT	arh. Popescu Razvan			NR. PLANSĂ	
DESENAT	arh. Tiplea Stefan	DATA:	DENUMIRE PLANSĂ:		
© POPESCU RAZVAN - B.I.A. - TIPLEA STEFAN - B.I.A.			Detaliu Foișor - Fatada laterala dreapta		A16
ACEST DOCUMENT INTRA SUB INCIDENTA LEGII NR. 8/1996 PRIVIND DREPTUL DE AUTOR. UTILIZAREA SA TREBUIE SA FIE CONFORM CELEI PENTRU CARE A FOST ELABORAT, FARA INTERZISA REPRODUCEREA SI DIFUZAREA FARA ACORDUL PROIECTANTULUI.					