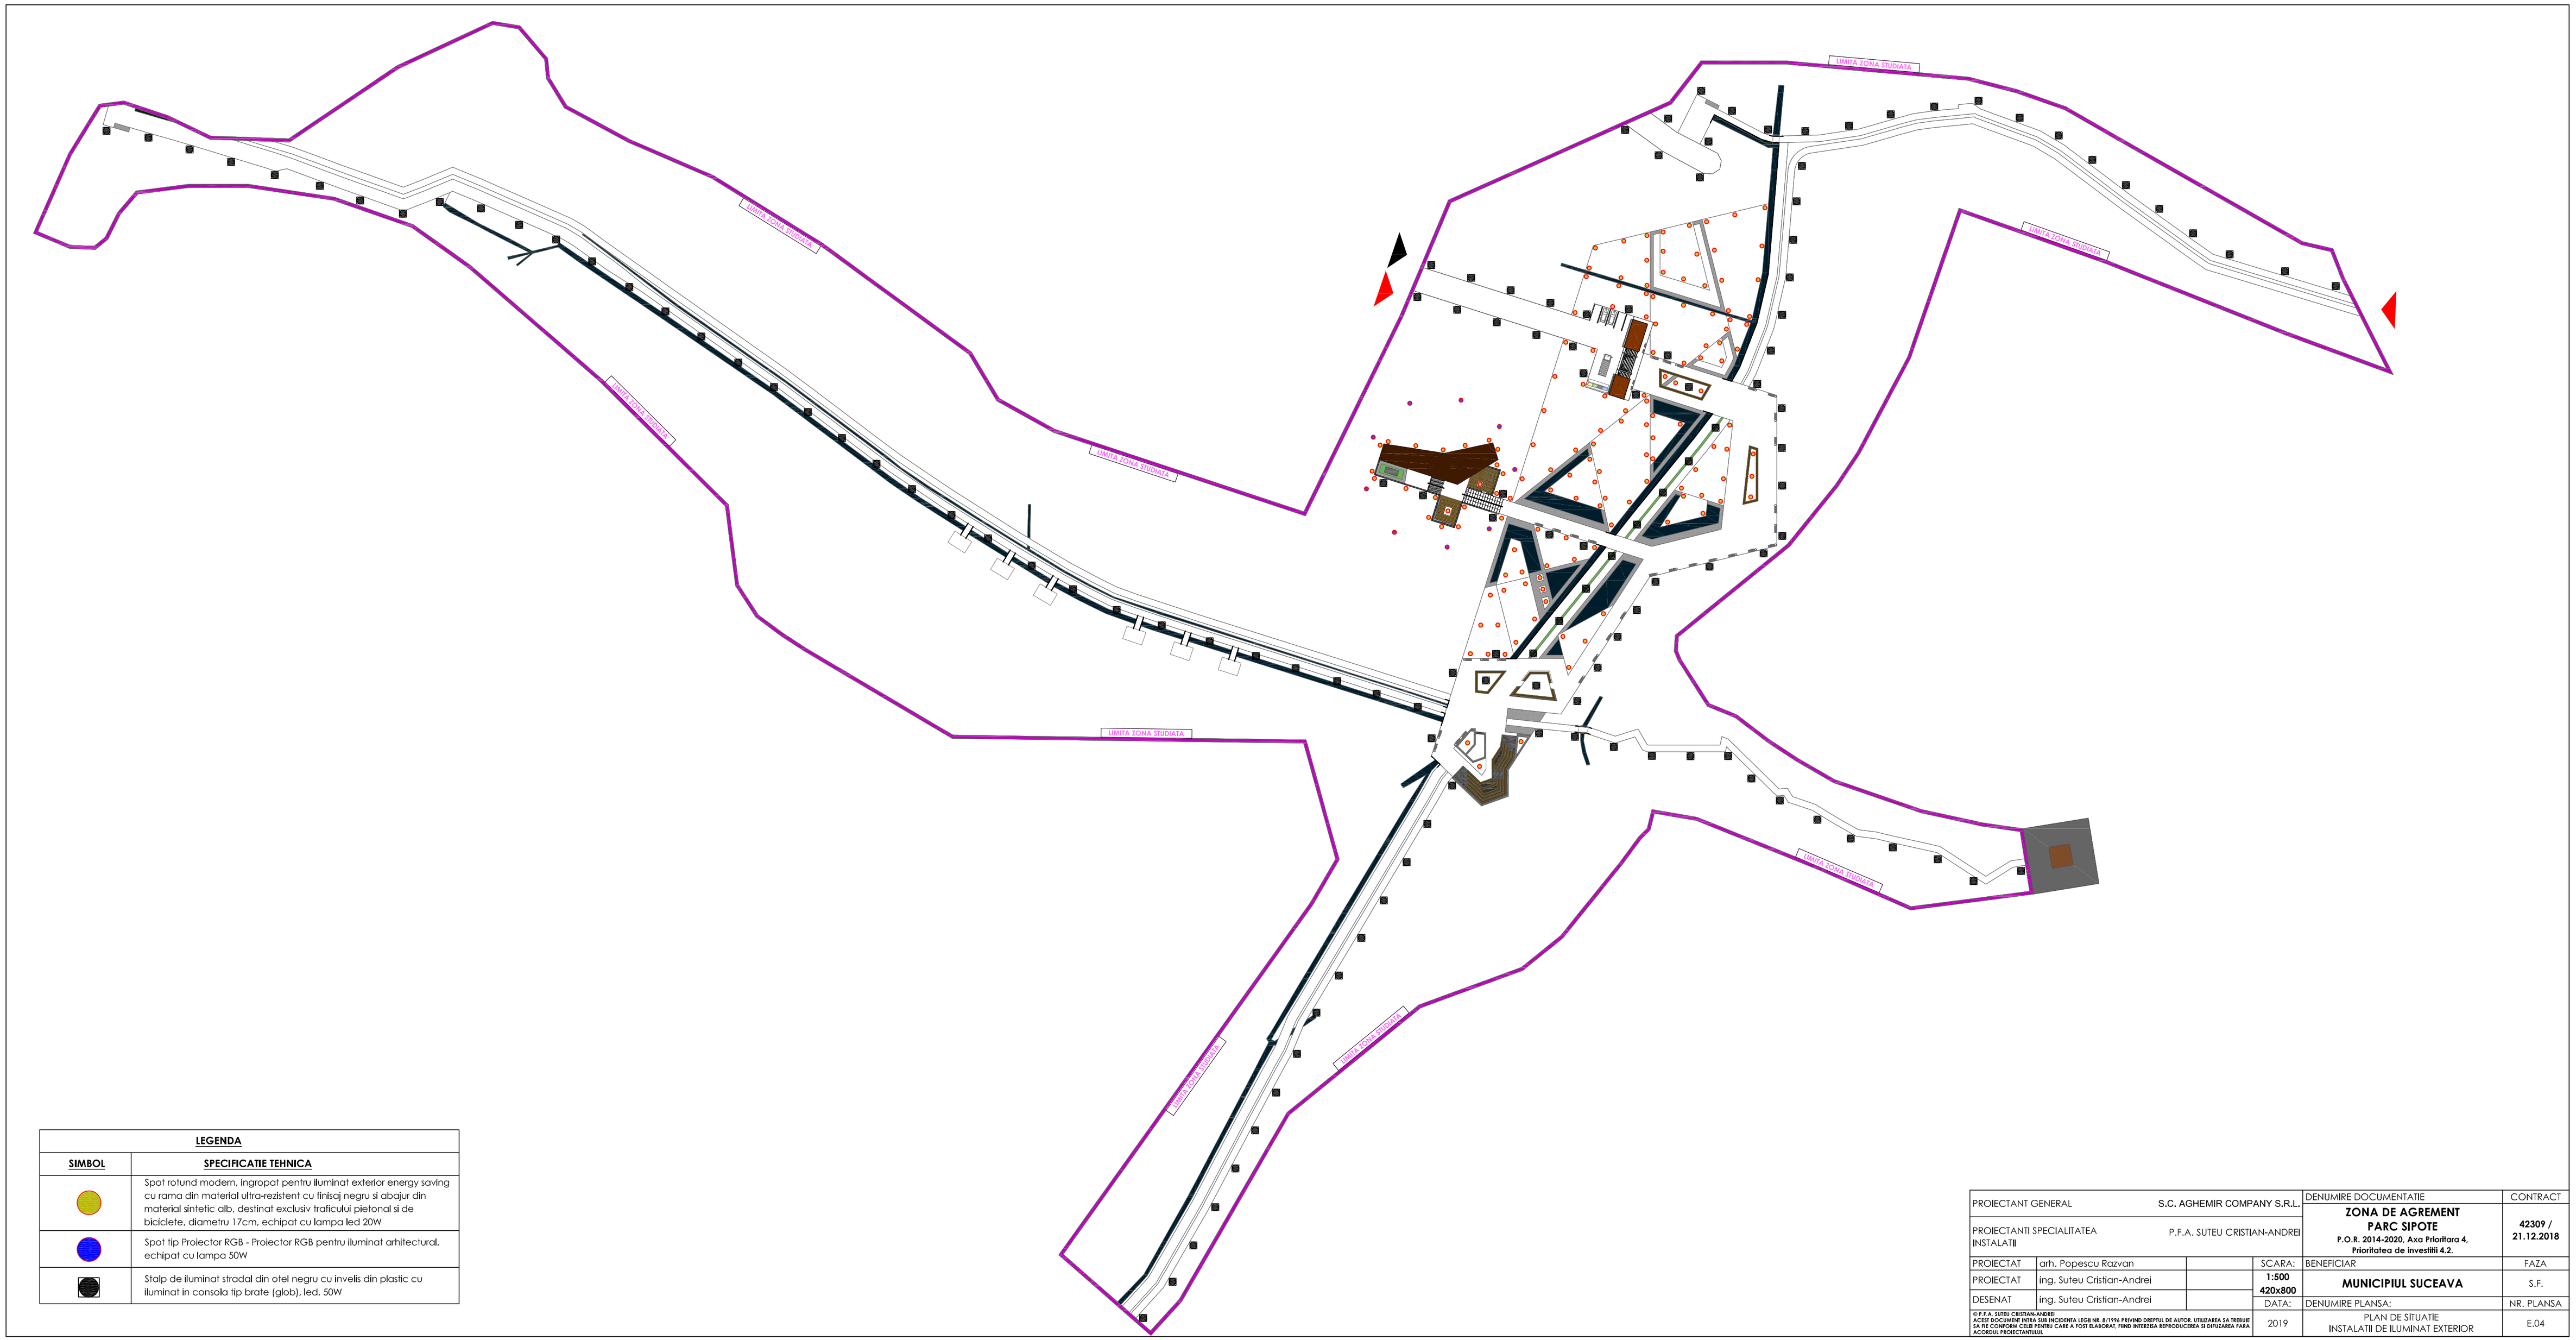

LEGENDA	
SIMBOL	**SPECIFICATIE TEHNICA**
	Spot rotund modern, ingropat pentru iluminat exterior energy saving cu rama din material ultra-rezistent cu finisaj negru si abajur din material sintetic alb, destinat exclusiv traficului pietonal si de biciclete, diametru 17cm, echipat cu lampa led 20W
	Spot tip Proiector RGB - Proiector RGB pentru iluminat arhitectural, echipat cu lampa 50W
	Stalp de iluminat stradal din otel negru cu invelis din plastic cu iluminat in consola tip brate (glob), led, 50W

PROIECTANT GENERAL	S.C. AGHEMIR COMPANY S.R.L.	DENUMIRE DOCUMENTATIE	CONTRACT
PROIECTANTI SPECIALITATEA INSTALATII	P.F.A. SUTEU CRISTIAN-ANDREI	**ZONA DE AGREMENT PARC SIPOTE** P.O.R. 2014-2020, Axa Prioritara 4, Prioritatea de investitii 4.2.	**42309 / 21.12.2018**
PROIECTAT	arh. Popescu Razvan	SCARA:	BENEFICIAR / FAZA
PROIECTAT	ing. Suteu Cristian-Andrei	**1:500 420x800**	**MUNICIPIUL SUCEAVA** / S.F.
DESENAT	ing. Suteu Cristian-Andrei	DATA:	DENUMIRE PLANSA: / NR. PLANSA
		2019	PLAN DE SITUATIE INSTALATII DE ILUMINAT EXTERIOR / E.04

© P.F.A. SUTEU CRISTIAN-ANDREI
ACEST DOCUMENT INTRA SUB INCIDENTA LEGII NR. 8/1996 PRIVIND DREPTUL DE AUTOR. UTILIZAREA SA TREBUIE SA FIE CONFORM CELUI PENTRU CARE A FOST ELABORAT, FIIND INTERZISA REPRODUCEREA SI UTILIZAREA FARA ACORDUL PROIECTANTULUI.