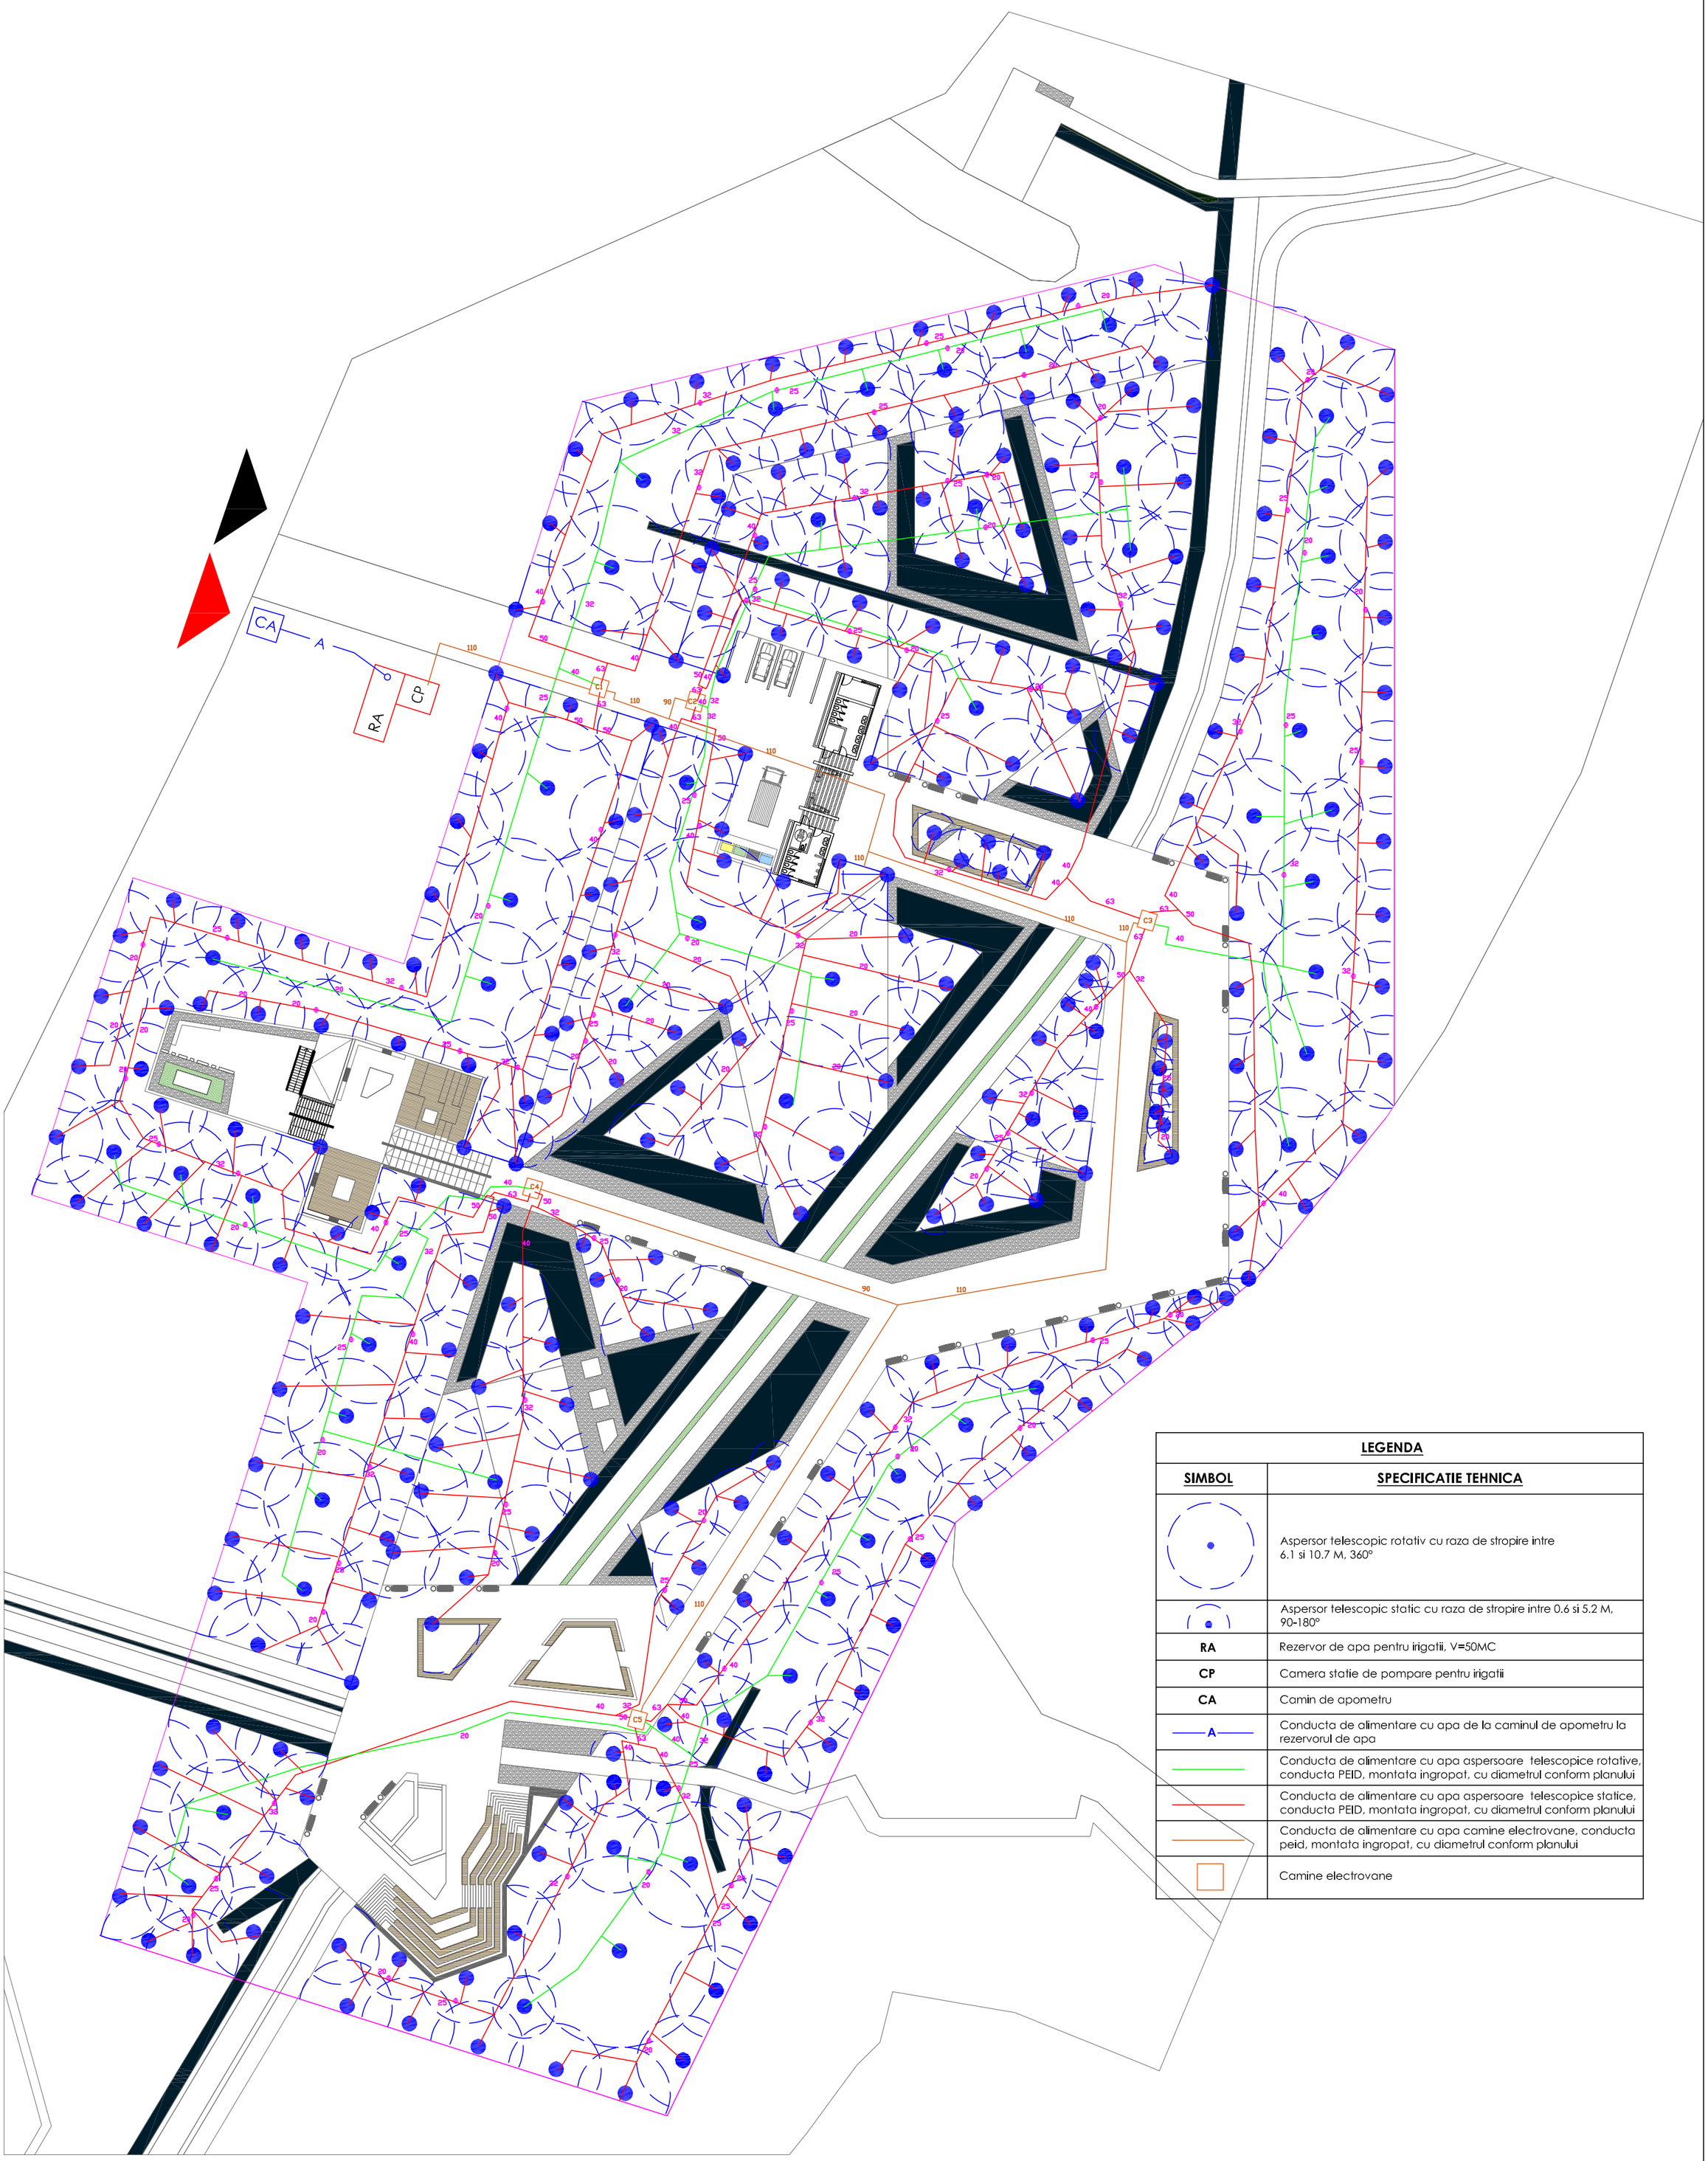

LEGENDA

SIMBOL	SPECIFICATIE TEHNICA
	Aspersor telescopic rotativ cu raza de stropire intre 6.1 si 10.7 M, 360°
	Aspersor telescopic static cu raza de stropire intre 0.6 si 5.2 M, 90-180°
RA	Rezervor de apa pentru irigatii, V=50MC
CP	Camera statie de pompare pentru irigatii
CA	Camin de apometru
A	Conducta de alimentare cu apa de la caminul de apometru la rezervorul de apa
	Conducta de alimentare cu apa aspersoare telescopice rotative, conducta PEID, montata ingropat, cu diametrul conform planului
	Conducta de alimentare cu apa aspersoare telescopice statice, conducta PEID, montata ingropat, cu diametrul conform planului
	Conducta de alimentare cu apa camine electrovane, conducta peid, montata ingropat, cu diametrul conform planului
	Camine electrovane

PROIECTANT GENERAL	S.C. AGHEMIR COMPANY S.R.L.			DENUMIRE DOCUMENTATIE	CONTRACT
PROIECTANTI SPECIALITATEA INSTALATII	P.F.A. SUTEU CRISTIAN-ANDREI			**ZONA DE AGREMENT PARC SIPOTE** P.O.R. 2014-2020, Axa Prioritara 4, Prioritatea de investitii 4.2.	**42309 / 21.12.2018**
PROIECTAT	arh. Popescu Razvan		SCARA:	BENEFICIAR	FAZA
PROIECTAT	ing. Suteu Cristian-Andrei		**1:500 A2**	**MUNICIPIUL SUCEAVA**	S.F.
DESENAT	ing. Suteu Cristian-Andrei		DATA:	DENUMIRE PLANSA:	NR. PLANSA
			2019	Plan de situatie Instalatii de irigatii	I.01

© P.F.A. SUTEU CRISTIAN-ANDREI
ACEST DOCUMENT INTRA SUB INCIDENTA LEGII NR. 8/1996 PRIVIND DREPTUL DE AUTOR. UTILIZAREA SA TREBUIE SA FIE CONFORM CELEI PENTRU CARE A FOST ELABORAT, FIIND INTERZISA REPRODUCEREA SI DIFUZAREA FARA ACORDUL PROIECTANTULUI.